




PIANTA PRIMO PIANO  
Q.P.F. 558.280 m.s.l.m

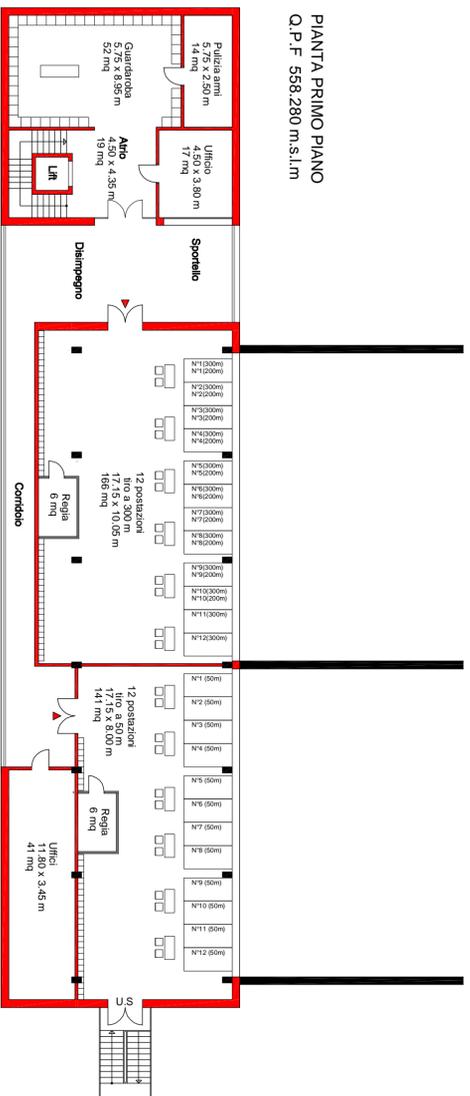

PIANTA PIANO TERRENO  
Q.P.F. 555.000 m.s.l.m

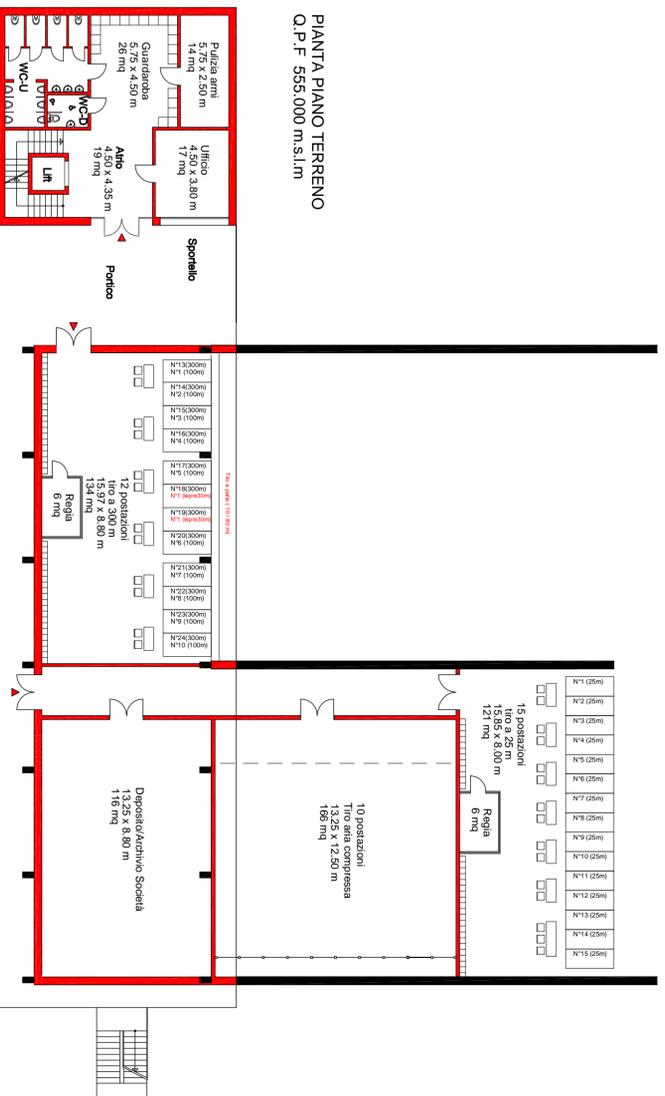

PIANTA PIANO CANTINA  
Q.P.F. 552.000 m.s.l.m

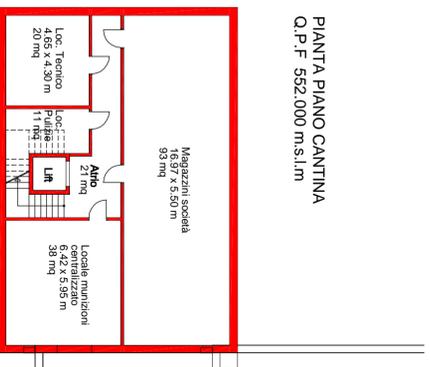

Dipartimento  
delle Istituzioni

Sezione del militare  
e della protezione  
della popolazione

6500 BELLUNZONA

Riferimento:

Fabio Conti  
Tel. 091 814 93 20  
fabio.conti@ti.ch

Piano no.: 004

Scala: 1: 200

Data: 18 sett. 2013

Modifiche:

Operatore:



File no.: 0627-dis004

Progettato: AC  
Disegnato: AC  
Controllato: AC

Dimensione: 45 x 63,0 cm

CENTRO DI ADDESTRAMENTO  
E POLIGONI DI TIRO

Comune di Monteceneri

STUDIO DI FATTIBILITÀ

Poligoni di tiro

Piante  
Casa del tiratore