



Programma di agglomerato del Locarnese di terza generazione - PALoc 3

Dipartimento del territorio

CIT
Commissione Intercomunale dei Trasporti del Locarnese e Vallemaggia

Divisione dello Sviluppo Territoriale e della Mobilità
Via Franco Zorzi 13
6900 Bellinzona

CARTA TEMATICA
1. Paesaggio

Plano no. -

Scala: 1 : 25'000

Data: 10.11.2016

Modifiche:

Operato:

FRANCESCO ALLIEVI


GUSCETTI ARCHITETTI

Plano no. -

Progettato Disegnato Controlato

GG RH GG

Dimensione: 105,0 x 60,0 cm

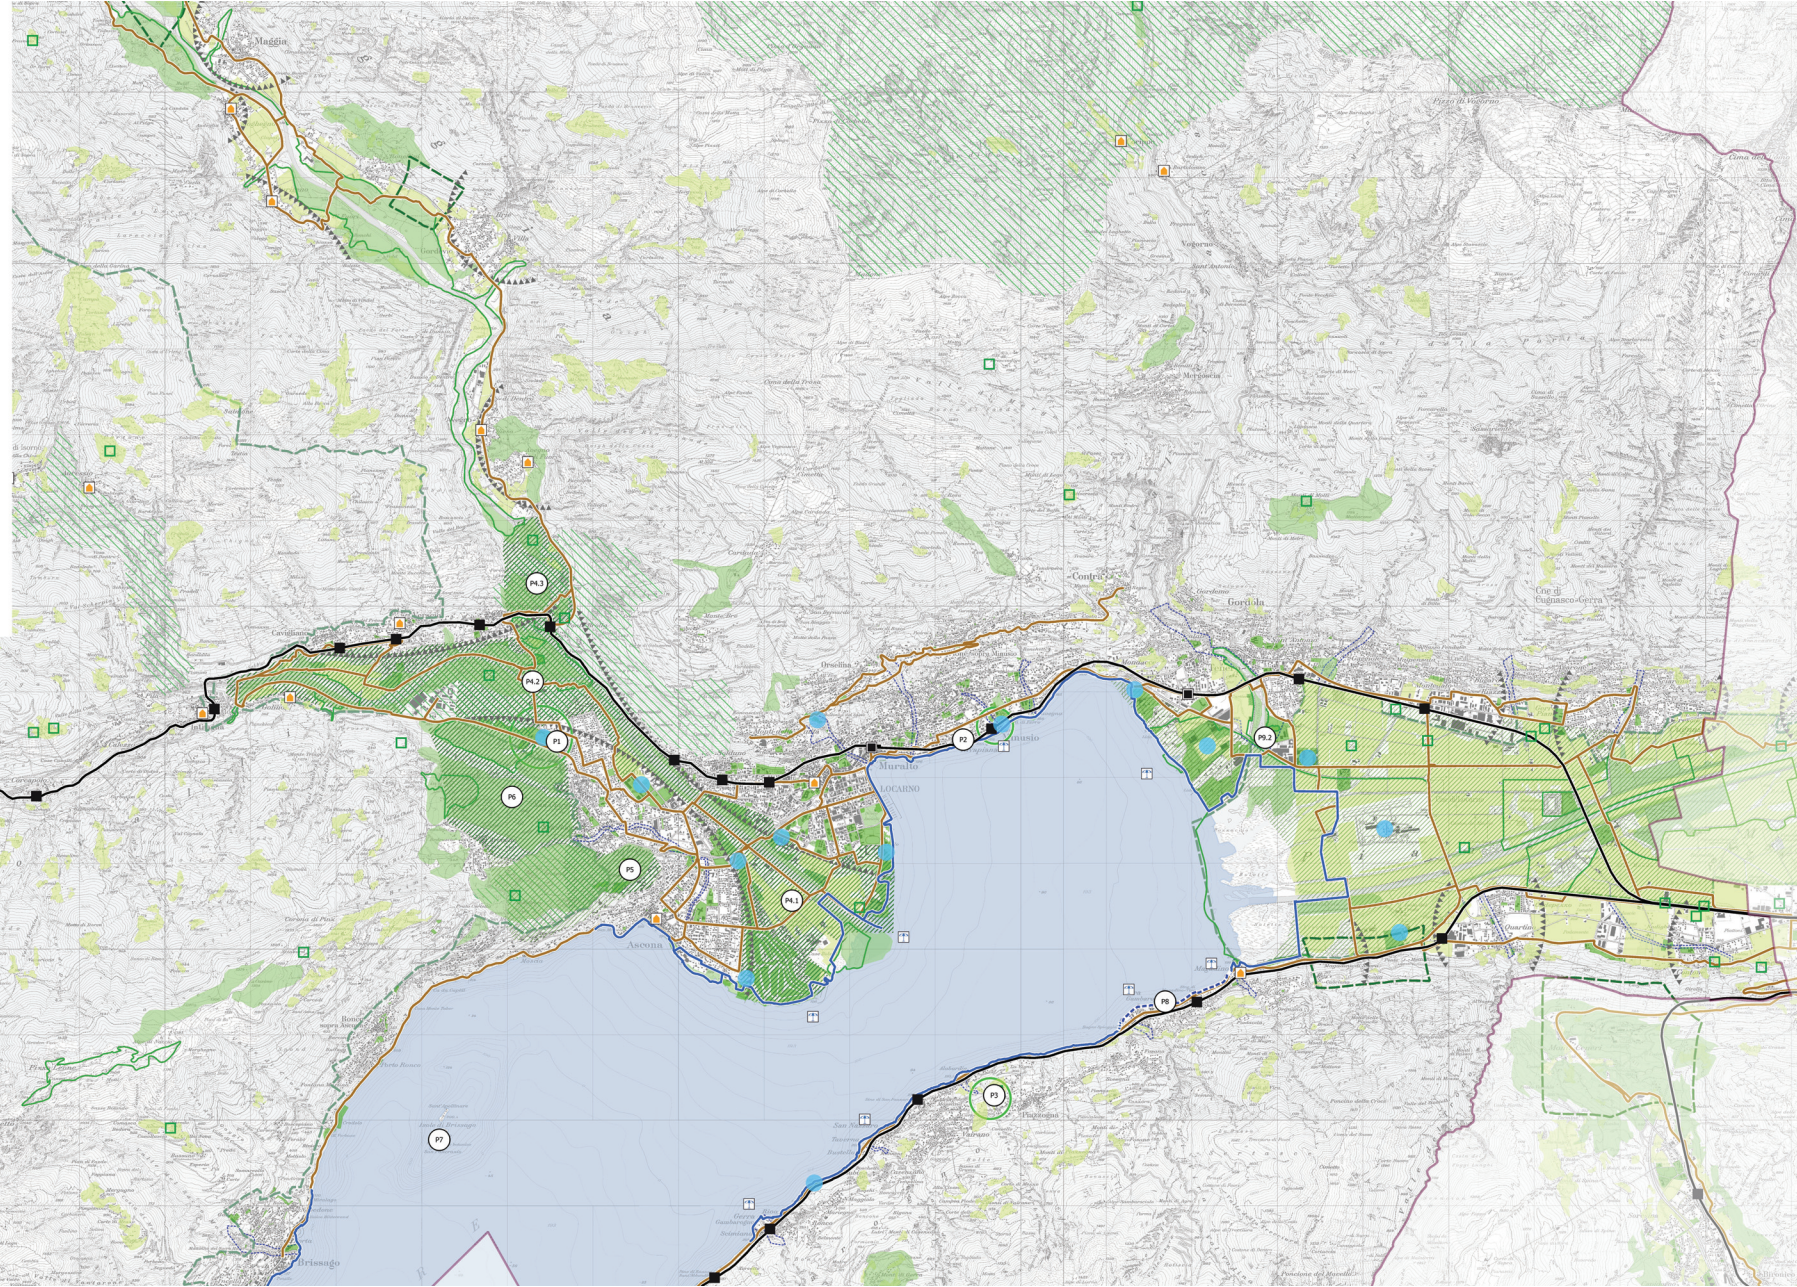

- LEGENDA**
- PERIMETRO PALOC
 - QUADRO DI RIFERIMENTO**
 - ZONA AGRICOLA
 - BOSCO DI SVAGO
 - ZONA PER IL TEMPO LIBERO E SCOPI PUBBLICI
 - AREA DI SVAGO DI PROSSIMITÀ
 - CORRIDOIO ECOLOGICO
 - AREA PROTETTA > 13 ha
 - PARCO NATURALE
 - ZONA DI PROTEZIONE DEL PAESAGGIO
 - LINEE DI FORZA DEL PAESAGGIO
 - RETE CICLABILE
 - PERCORSO PEDONALE A LAGO
 - TP RETE SISTEMA FERROVIARIO REGIONALE
 - AREA DI SVAGO A LAGO
 - AREA PROTETTA < 13 ha
 - FERMATA/STAZIONE FERROVIARIA
 - NODO IMPORTANTE DEL TP
 - BENE CULTURALE ISOS
 - STRATEGIE SETTORIALI E MISURE**
 - POLO PUBBLICO
 - PASSEGGIATA A LAGO
 - ATTIVAZIONE AREA DI SVAGO DI PROSSIMITÀ
 - COMPARTI DI RIQUALIFICA SPAZI PUBBLICI CENTRALI
 - CORSI D'ACQUA STRUTTURANTI
 - CORSI D'ACQUA QUALE ELEMENTI STRUTTURANTI