


In Pair-Umm

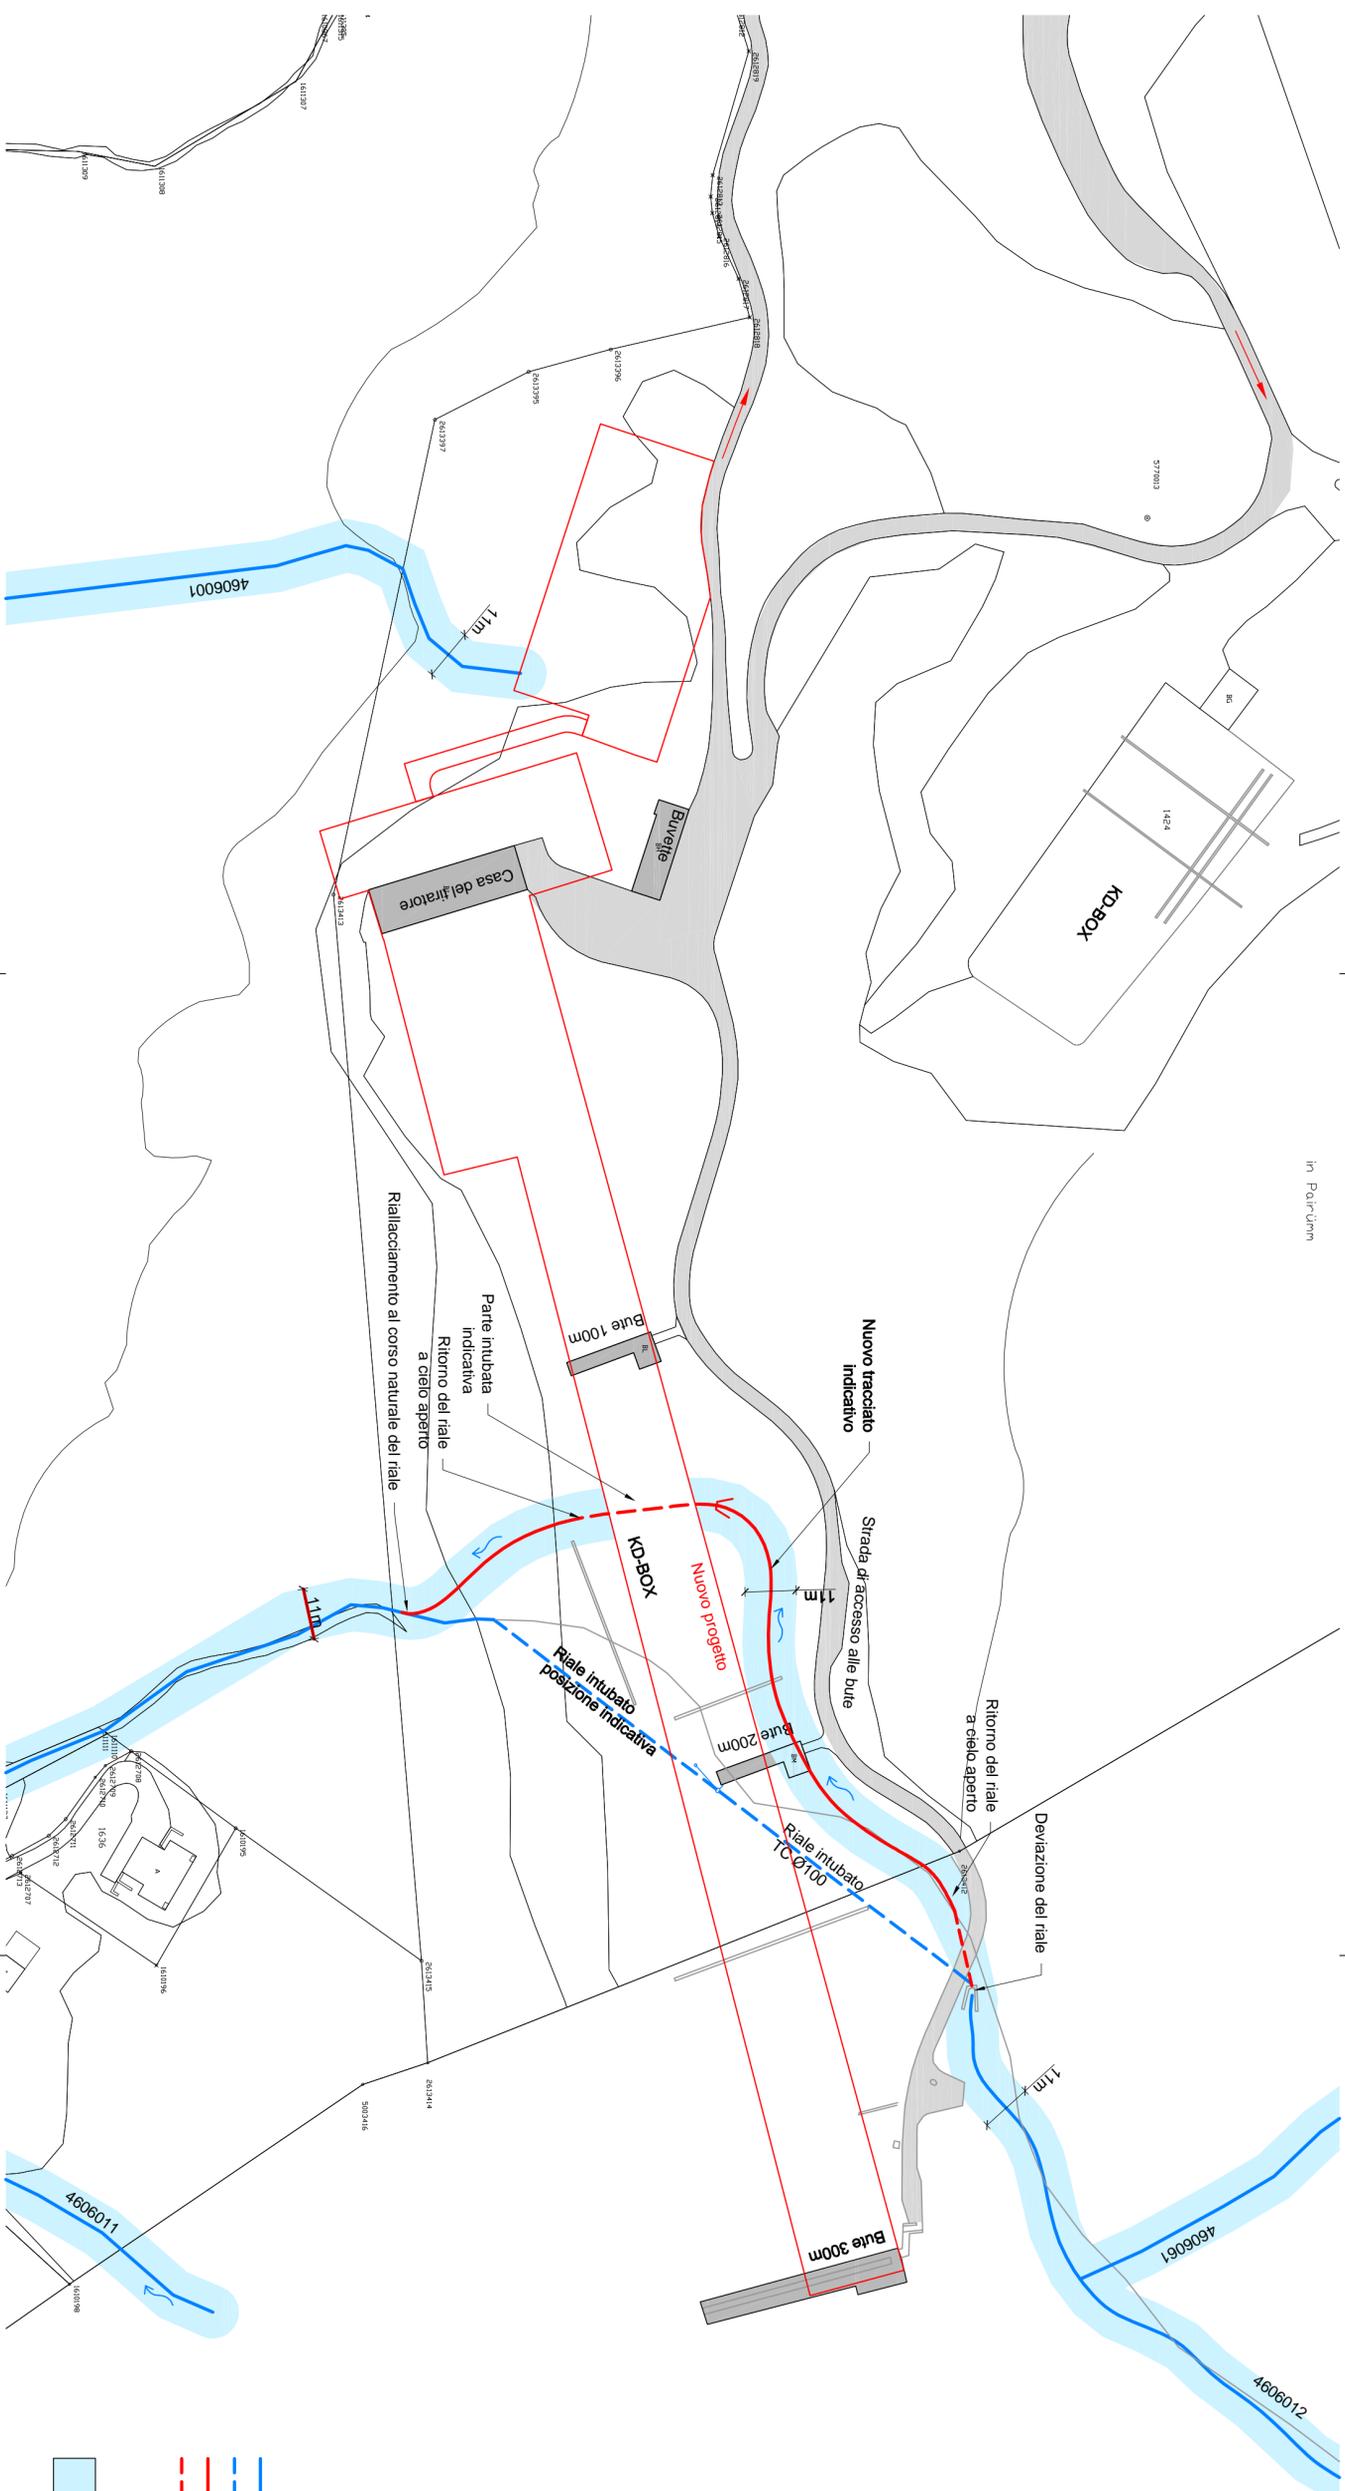

CENTRO POLIFUNZIONALE
DISTRUZIONE E TIRO DEL
MONTE CENERI

Dipartimento
delle istituzioni

Comune di Monteceneri

Sezione del militare
e della protezione
della popolazione

STUDIO DI FATTIBILITÀ

6500 BELLINZONA

Riferimento:

Fabio Conti
Tel. 091 814 33 20
fabio.conti@ti.ch

Corsi d'acqua

Piano no.: 017.2

Scala: 1: 1000

Data: dicembre 2016

Modifiche:

Operatore:



LUCCHINI & CANEPA
INGEGNERIA SA
VIA LUIGIANTONIO - MANZUONOVICINO
TEL. 091 703 27 73 FAX 091 702 27 73
WWW.LUCCHINIENGINEERING.IT

File no.: 0627-dis017

Progettato Disegnato Controllato
CL LL CL

Dimensione: 29,7 X 84,0 cm

Planimetria
esame nuovo tracciato
VARIANTE 2