PIANTA PIANO TERRENO

PIANTA PRIMO PIANO

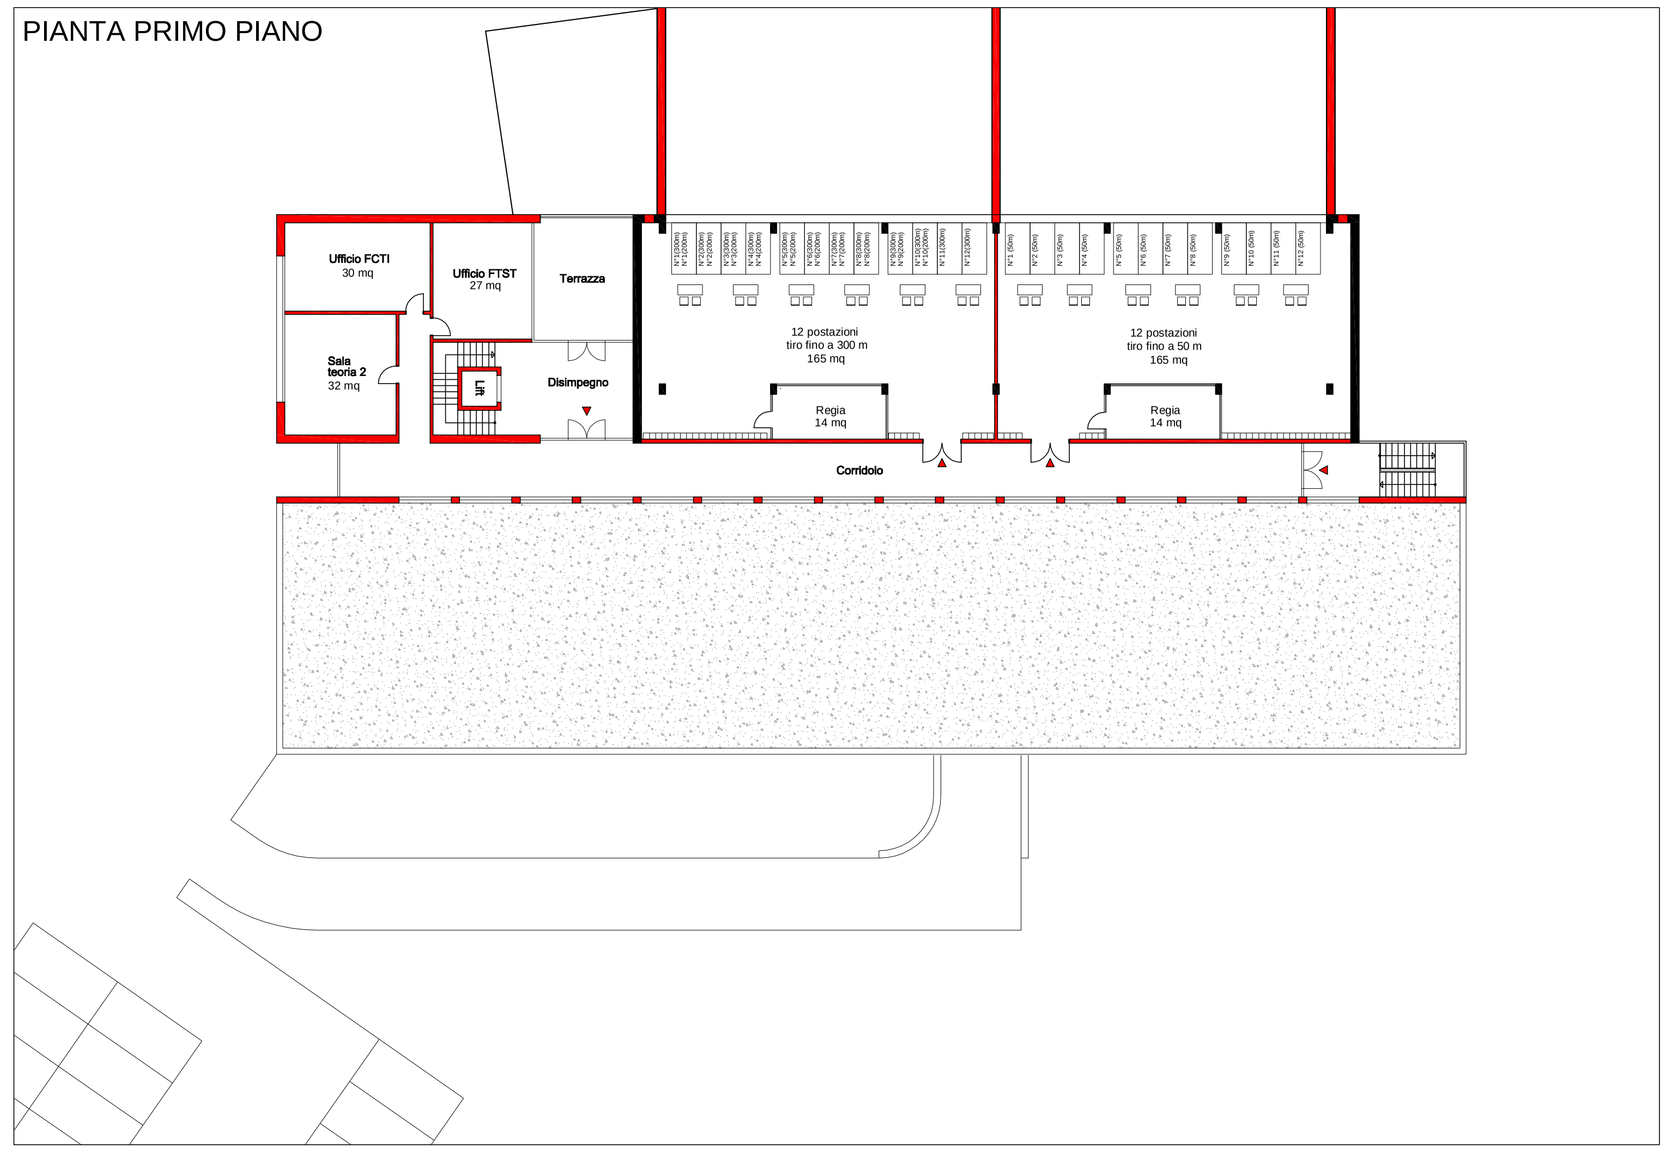

NORD

PIANTA PIANO INTERRATO

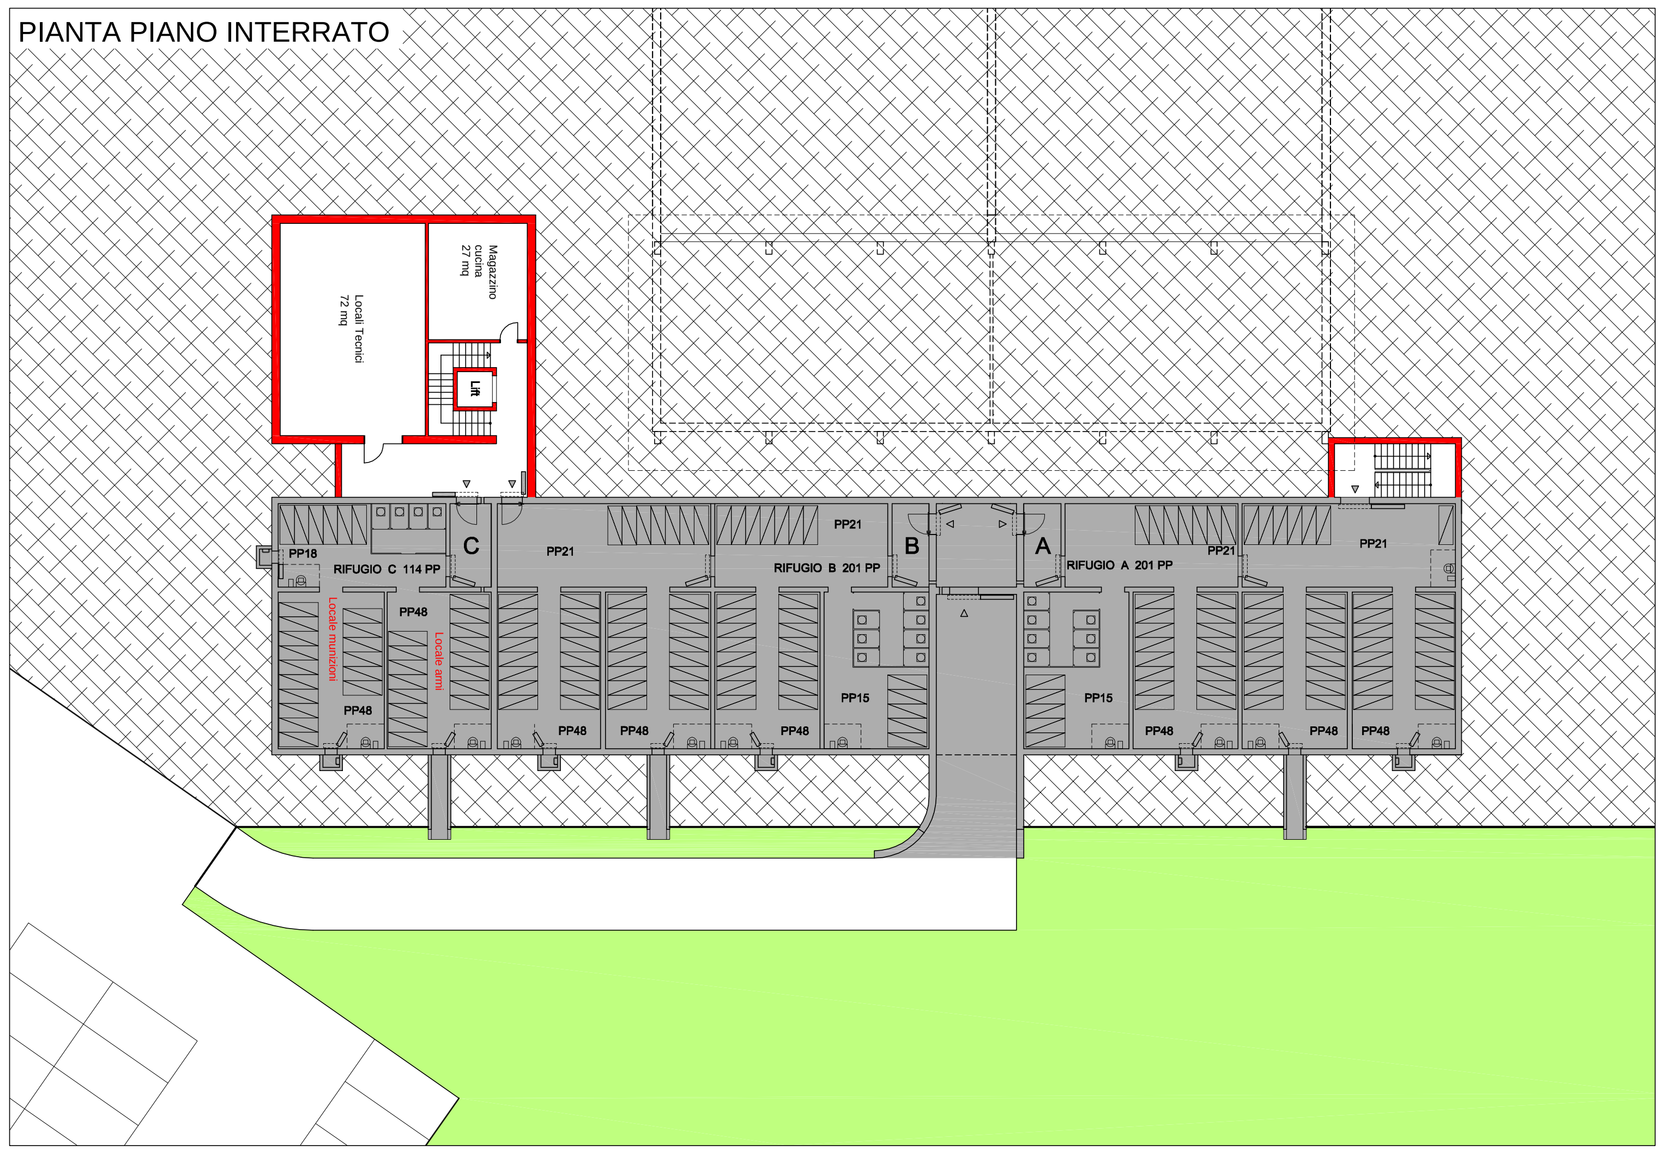

SEZIONE TRASVERSALE

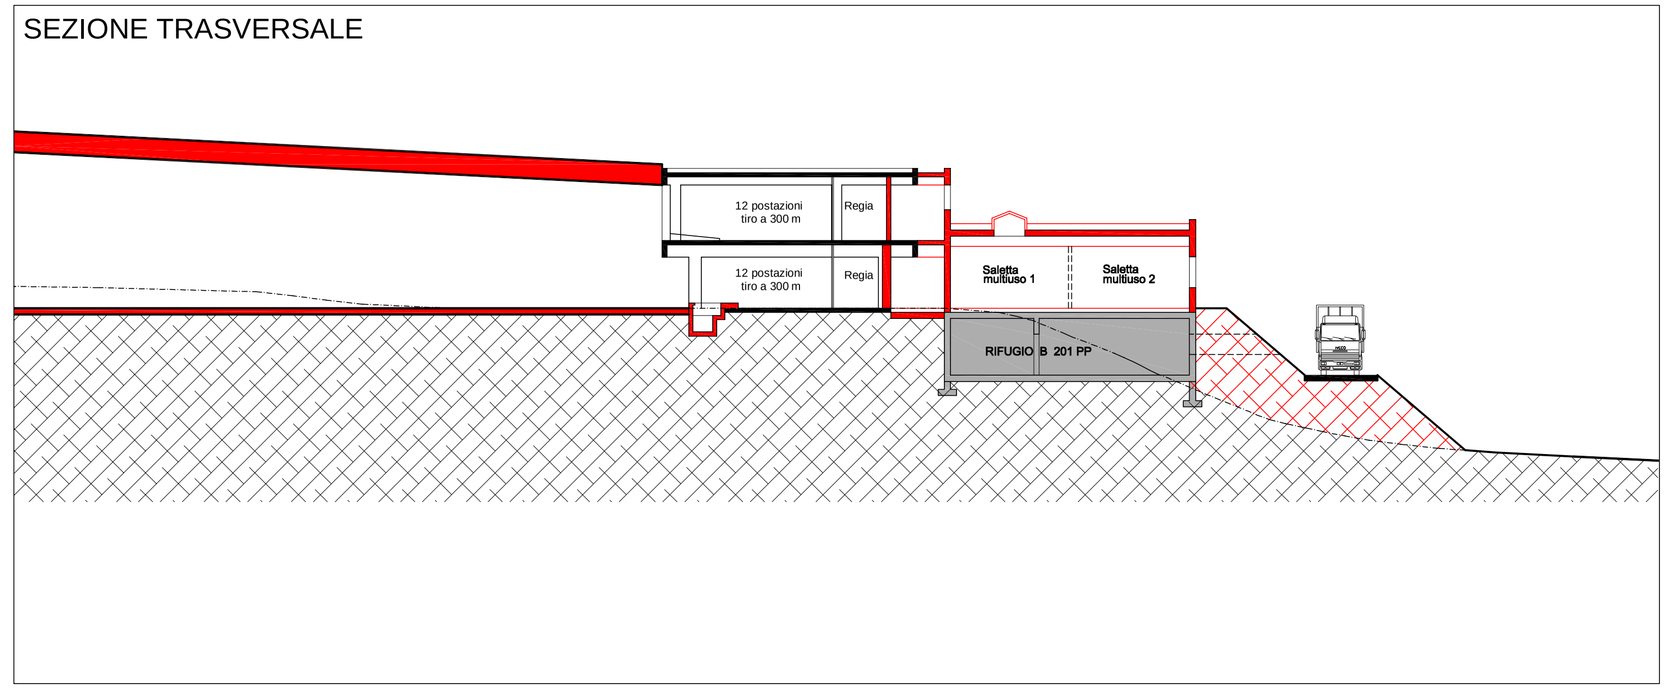

CENTRO POLIFUNZIONALE D'ISTRUZIONE E TIRO DEL MONTE CENERI

Dipartimento delle istituzioni

Comune di Monteceneri

Sezione del militare e della protezione della popolazione
6500 BELLINZONA

STUDIO DI FATTIBILITÀ

Riferimento:
Fabio Conti
Tel. 091 814 33 20
fabio.conti@ti.ch

Poligoni di tiro e rifugio pubblico

Piano no.: **013**

Scala : 1: 200

Data : agosto 2016

Modifiche :

Operatore :

LUCCHINI & CANEPA INGEGNERIA SA
VIA LUCHINETTO 4 - 6942 LUGANO-PARADISO
TEL. 091 994 71 71 - FAX 091 994 71 79
info@lucchinicanepa.ch
www.lucchinicanepa.ch

Piante e sezione
Casa del tiratore

File no.: 0627-dis013

Progettato	Disegnato	Controllato
CL	LL	CL

Dimensione: 60 x 105 cm