PIANTA PIANO TERRENO

PIANTA PRIMO PIANO

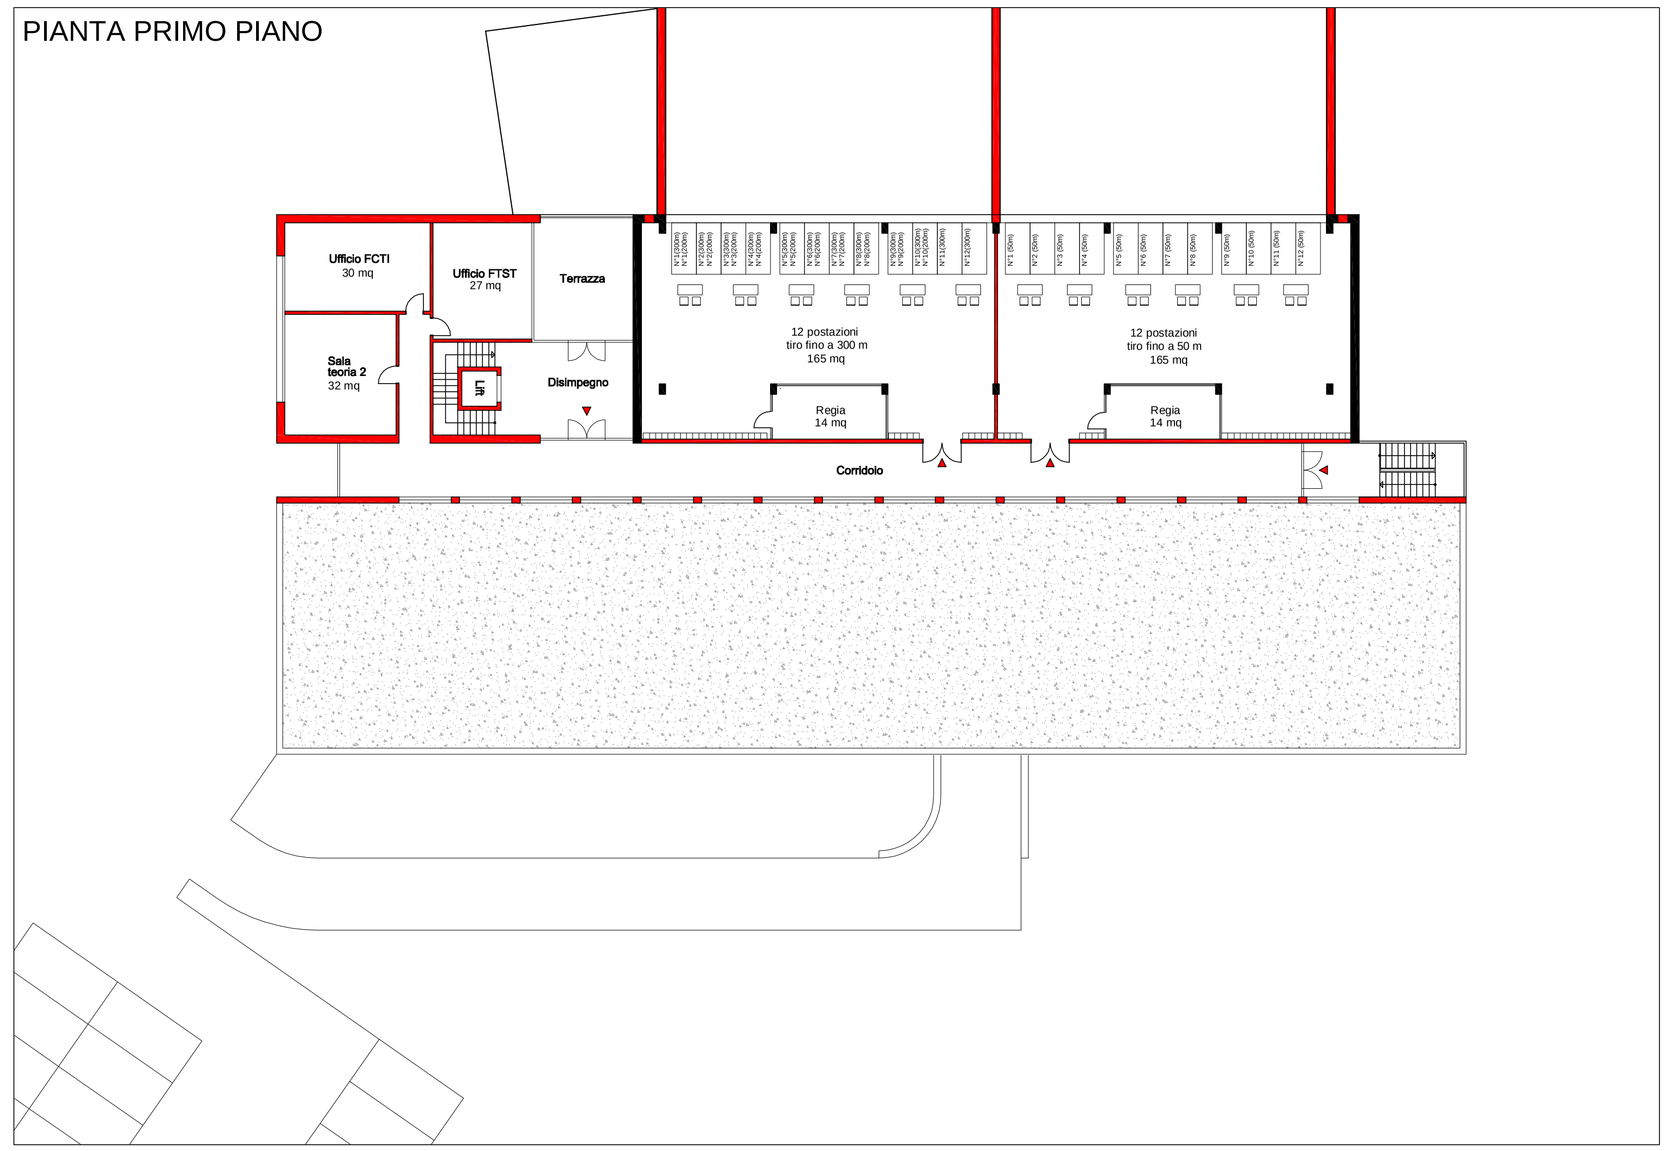

NORD

0 2 4 6 8 10 m

PIANTA PIANO INTERRATO

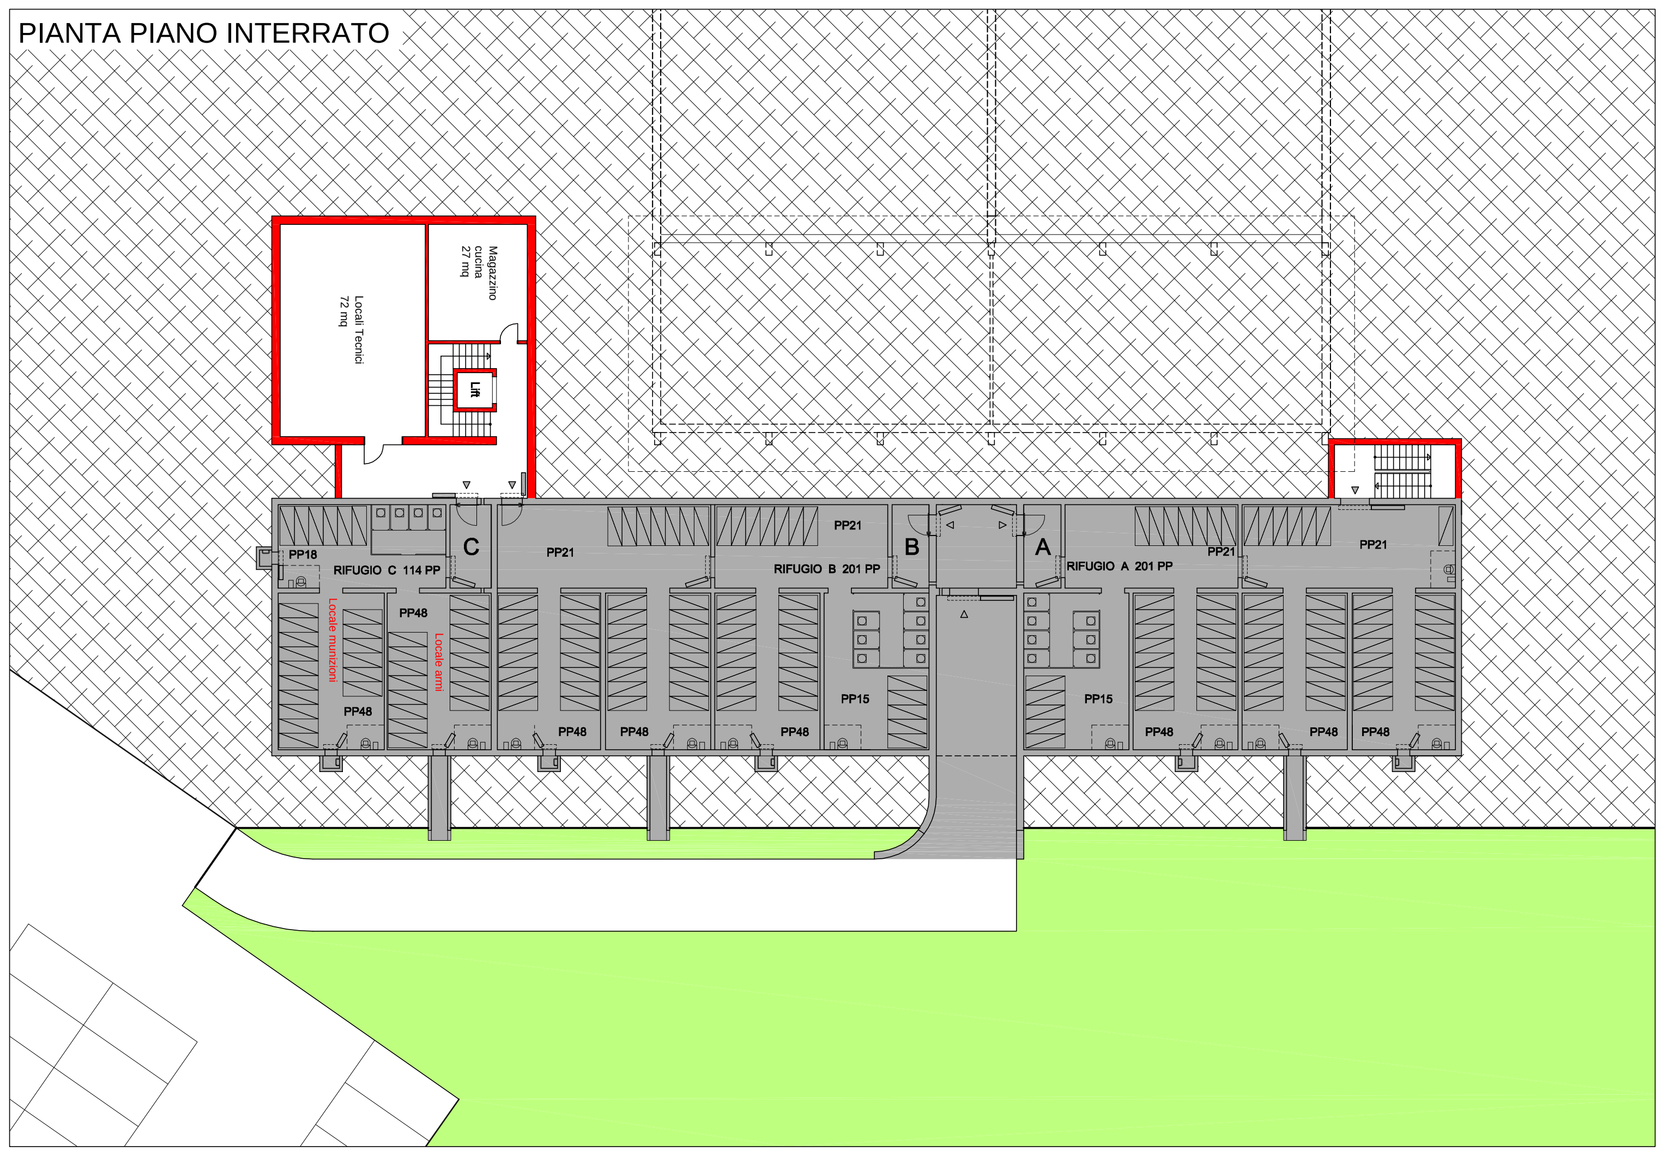

SEZIONE TRASVERSALE

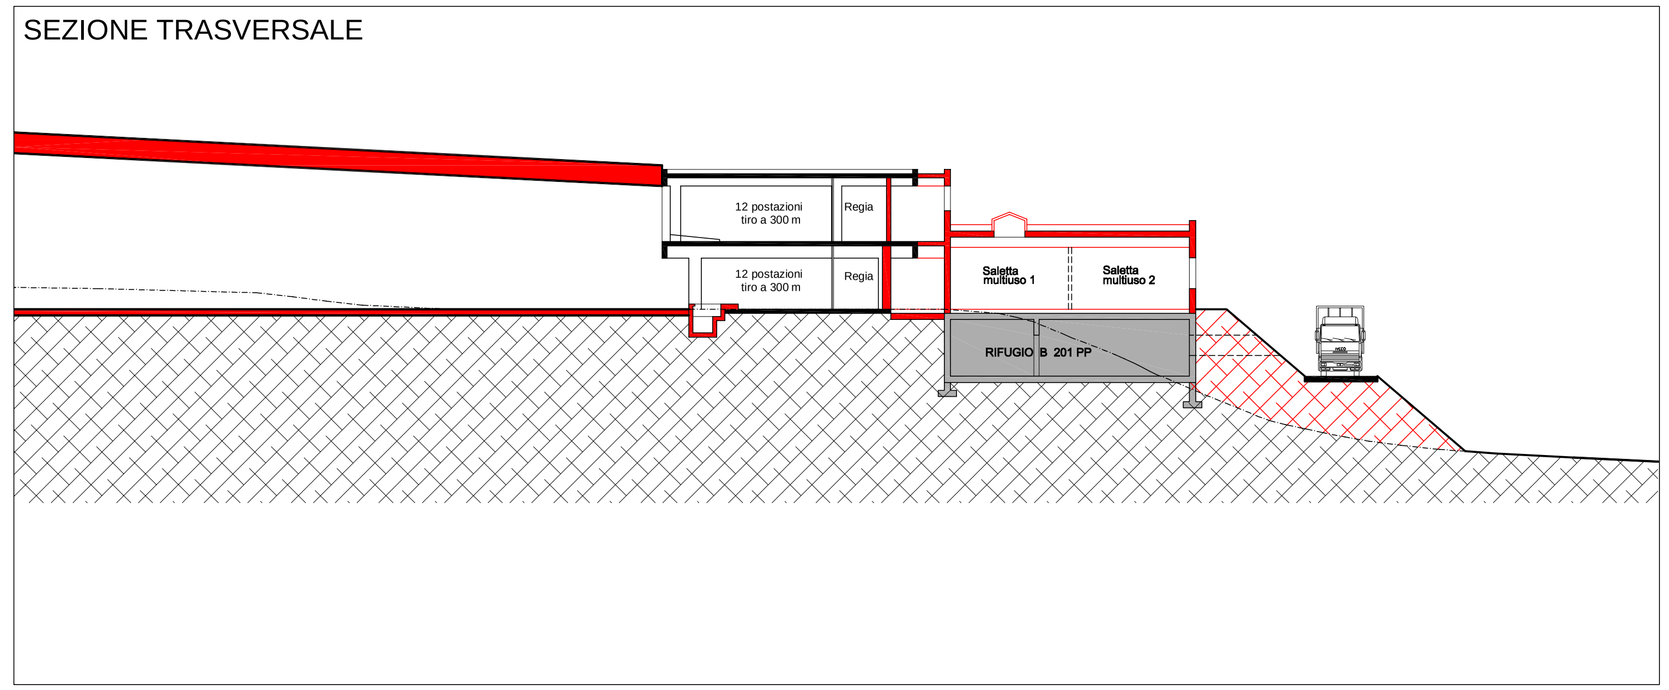

CENTRO POLIFUNZIONALE D'ISTRUZIONE E TIRO DEL MONTE CENERI

Dipartimento delle istituzioni

Comune di Monteceneri

Sezione del militare e della protezione della popolazione
6500 BELLINZONA

STUDIO DI FATTIBILITÀ

Riferimento:
Fabio Conti
Tel. 091 814 33 20
fabio.conti@ti.ch

Poligoni di tiro e rifugio pubblico

Piano no.: **013**

Scala : 1: 200

Data : agosto 2016

Modifiche :

Operatore :

LUCCHINI & CANEPA INGEGNERIA SA
Via Lucchetto 11 - 6512 Giubiasco/Bellinzona
Tel. +41 91 857 30 30 - Fax +41 91 857 30 39
email@lucchinicanepa.ch
www.lucchinicanepa.ch

Piante e sezione Casa del tiratore

File no.: 0627-dis013

Progettato	Disegnato	Controllato
CL	LL	CL

Dimensione: 60 x 105 cm