



Dipartimento del territorio

Pianificazione strategica

Divisione delle costruzioni

Rivitalizzazione dei corsi d'acqua

Via Franco Zorzi 13
6500 Bellinzona

Ufficio dei corsi d'acqua

Via Franco Zorzi 13
6500 Bellinzona
tel. +41 91 814 26 81
fax +41 91 814 27 09

CN25 FOGLIO NO. 1252

Scala: 1:25'000

Data: 14 ottobre 2014

Modifiche:

-

Operatore:



UCA

Piano no. -

Progettato Disegnato Controllato
UCA bel GOA

Dimensione: 84 x 59,4 cm

Beneficio per la natura e il paesaggio in relazione ai costi presumibili

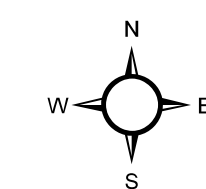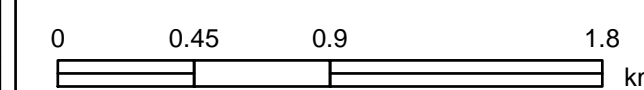

Legenda

TRATTI - beneficio rispetto ai costi

- 1 - beneficio contenuto
- 2 - beneficio medio
- 3 - beneficio rilevante

SOGLIE E MANUFATTI - beneficio rispetto ai costi

- 1 - beneficio contenuto
- 2 - beneficio medio
- 3 - beneficio rilevante

RETE RESIDUA - beneficio rispetto ai costi

- 1 - beneficio contenuto
- 2 - beneficio medio
- 3 - beneficio rilevante

PRIORITA DI RISANAMENTO - Termine temporale

- 1 - Prima priorità d'intervento (2016 - 2019)
- 2 - Seconda priorità d'intervento (2020 - 2023)
- 3 - Terza priorità d'intervento (2024 - 2035)

