SEZIONE TIPO

Materiale (cordolo)

Cassero	Tipo 2
Calcestruzzo	calcestruzzo C30/37, XD3, XF4 (CPN G)
Acciaio	B 500 B
Copriferro	4 cm

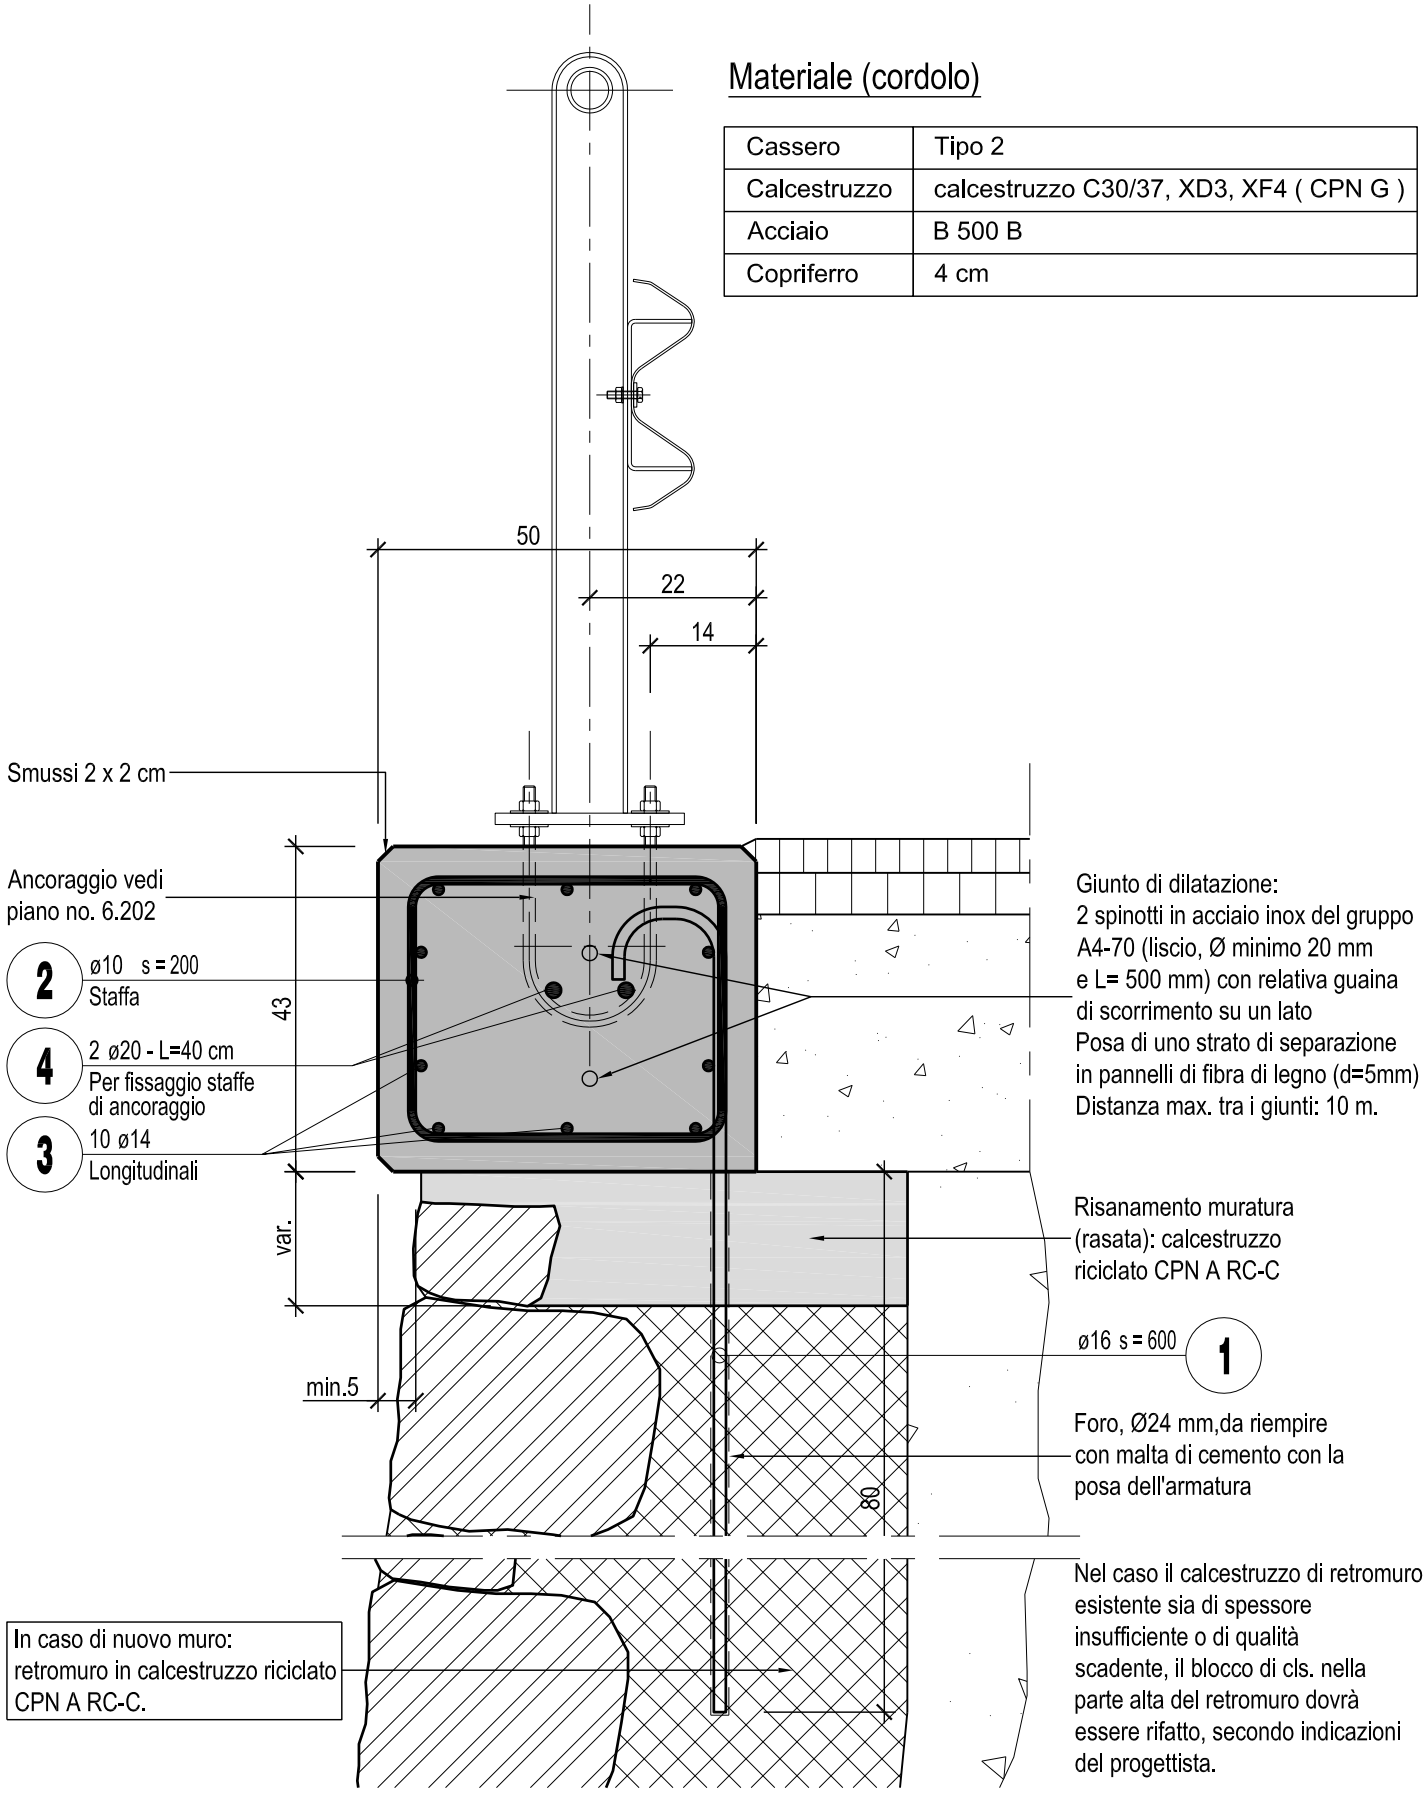

	Dipartimento del territorio - Divisione delle costruzioni via F. Zorzi 13 - Casella Postale 2170 - 6501 BELLINZONA	2.201
Data: 27.04.2005	Cordolo tipo 1	Mod. : 15.05.2019
Dis. : M.Ge.		Resp. : FP
Contr. :	Sezione trasversale	Scala : 1:10