


SEZIONE TIPO

Materiale (cordolo)

Cassero	Tipo 2
Calcestruzzo	calcestruzzo C30/37, XD3, XF4 (CPN G)
Acciaio	B 500 B
Copriferro	4 cm

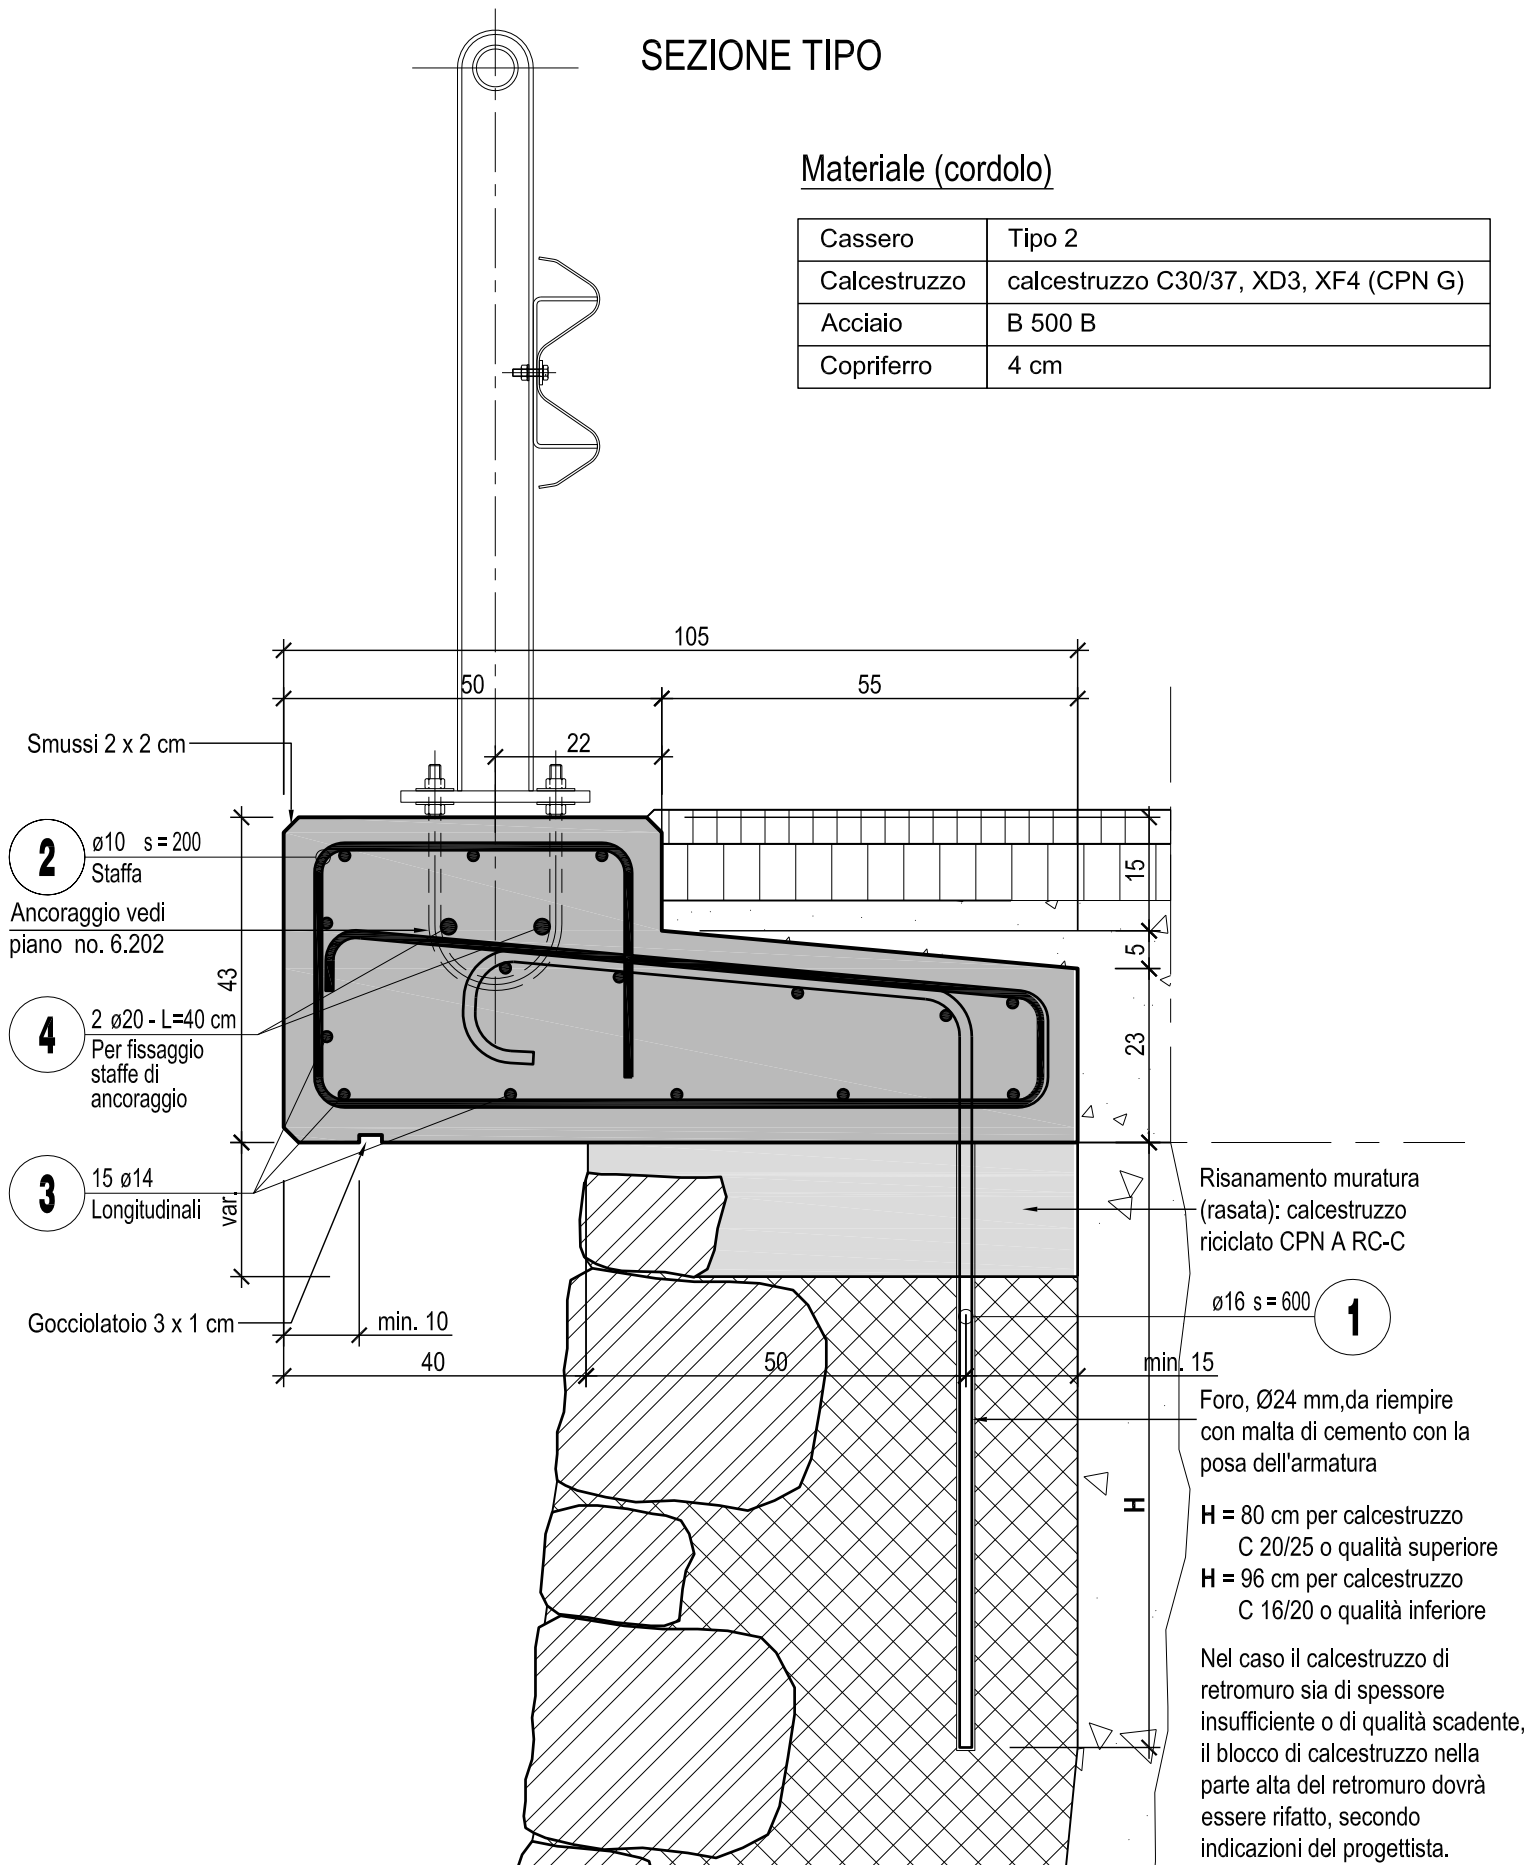

Dipartimento del territorio - Divisione delle costruzioni
via F. Zorzi 13 - Casella Postale 2170 - 6501 BELLINZONA

2.206

Data: 13.11.2014

Cordolo mensola

Mod. : 15.05.2019

Dis. : Ro

Sezione trasversale

Resp. : MM

Contr. :

Scala : 1:10