



Data: 19.10.2005

Dis. : M.Ge.

Contr. :

Dipartimento del territorio - Divisione delle costruzioni
Via F. Zorzi 13 - Casella Postale 2170 - 6501 BELLINZONA

Giunto di transizione in bitume elastomero

Sezione marciapiede



Scala : 1:10 - 1:20

Resp. : FM

Mod. : 15.05.2019

2.604

SEZIONE 1:10

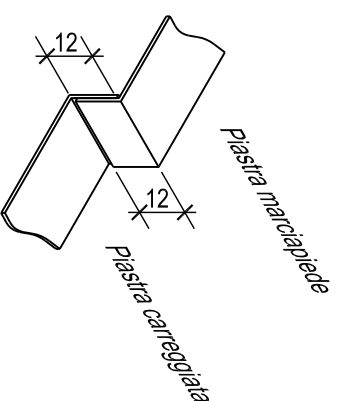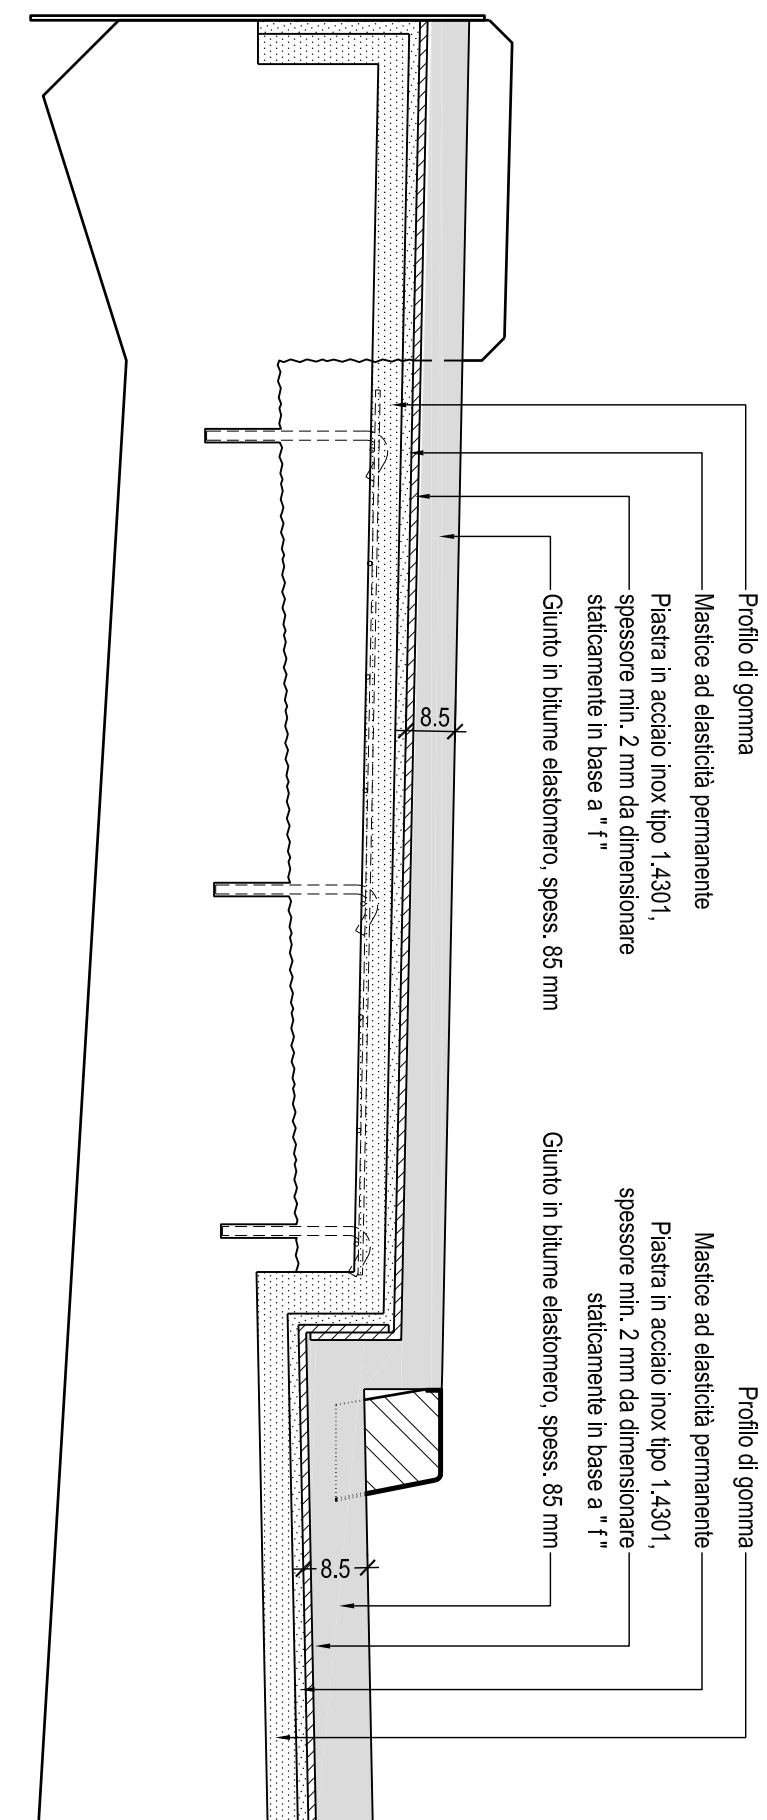

Vedi piani no. 2.601/2.602/2.603/2.605