




Fase 1

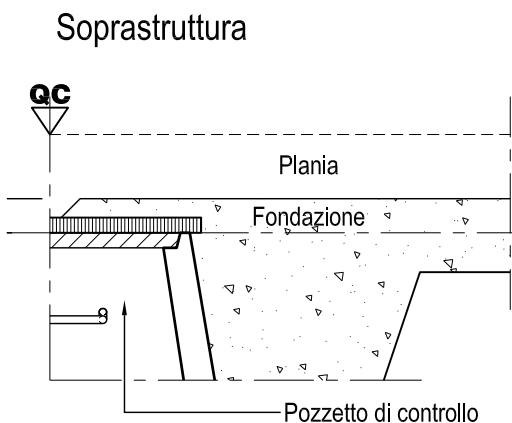


Fase 2

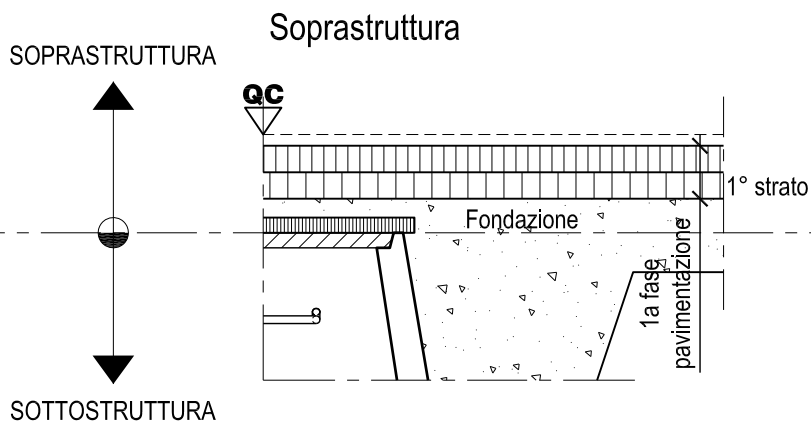


Fase 3

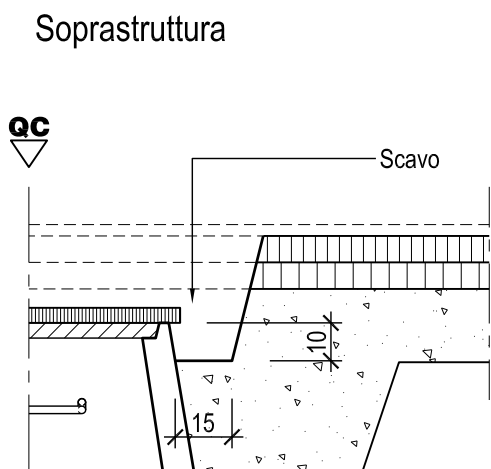

Fase 4*

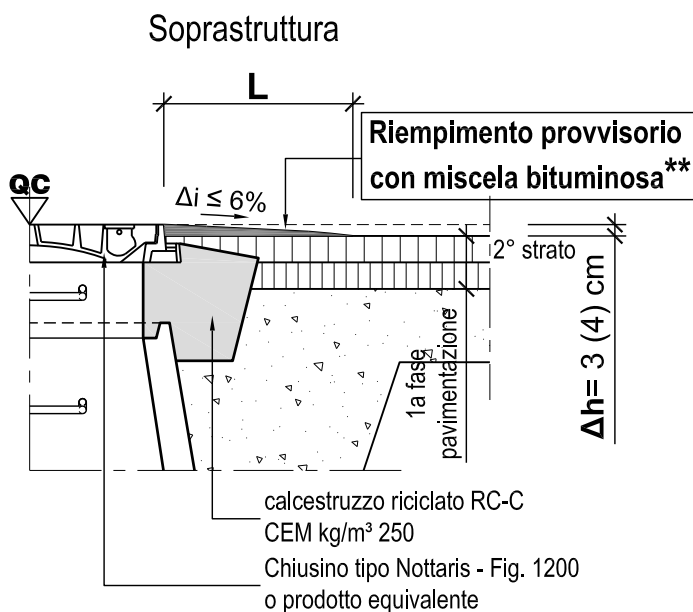

Fase 5

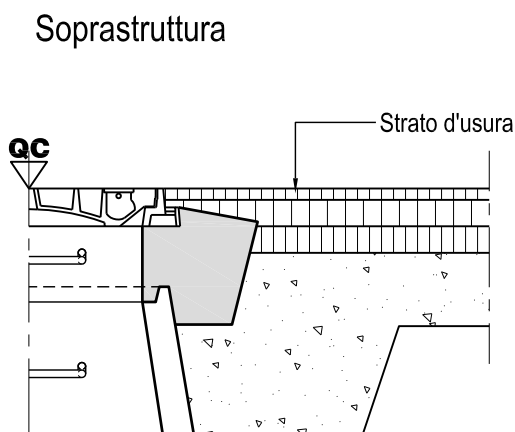

* La fase 4 può essere tralasciata esclusivamente nel caso in cui la zona di lavoro rimanga chiusa al traffico

** Dimensioni rampe provvisorie per Δh =		3 cm	4 cm
1) Attorno a chiusini, griglie e coperture di camere	L ≥	50 cm	65 cm
2) Raccordo trasversale a pavimentazione esistente (giunto di testata)	L ≥	75 cm	100 cm
3) Raccordo a accesso laterale		L = 20 cm h = 5 cm	
4) Raccordo longitudinale sul giunto centrale		L = 20 cm	



Dipartimento del territorio - Divisione delle costruzioni
via F. Zorzi 13 - Casella Postale 2170 - 6501 BELLINZONA

3.106

Data: 19.08.2005

Posa chiusino nel campo stradale

Mod. : 07.07.2020

Dis. : M.Ge.

e rampe provvisorie in miscela bituminosa

Resp. BF

Contr. :

Scala : 1:20