


Sezione 1:20

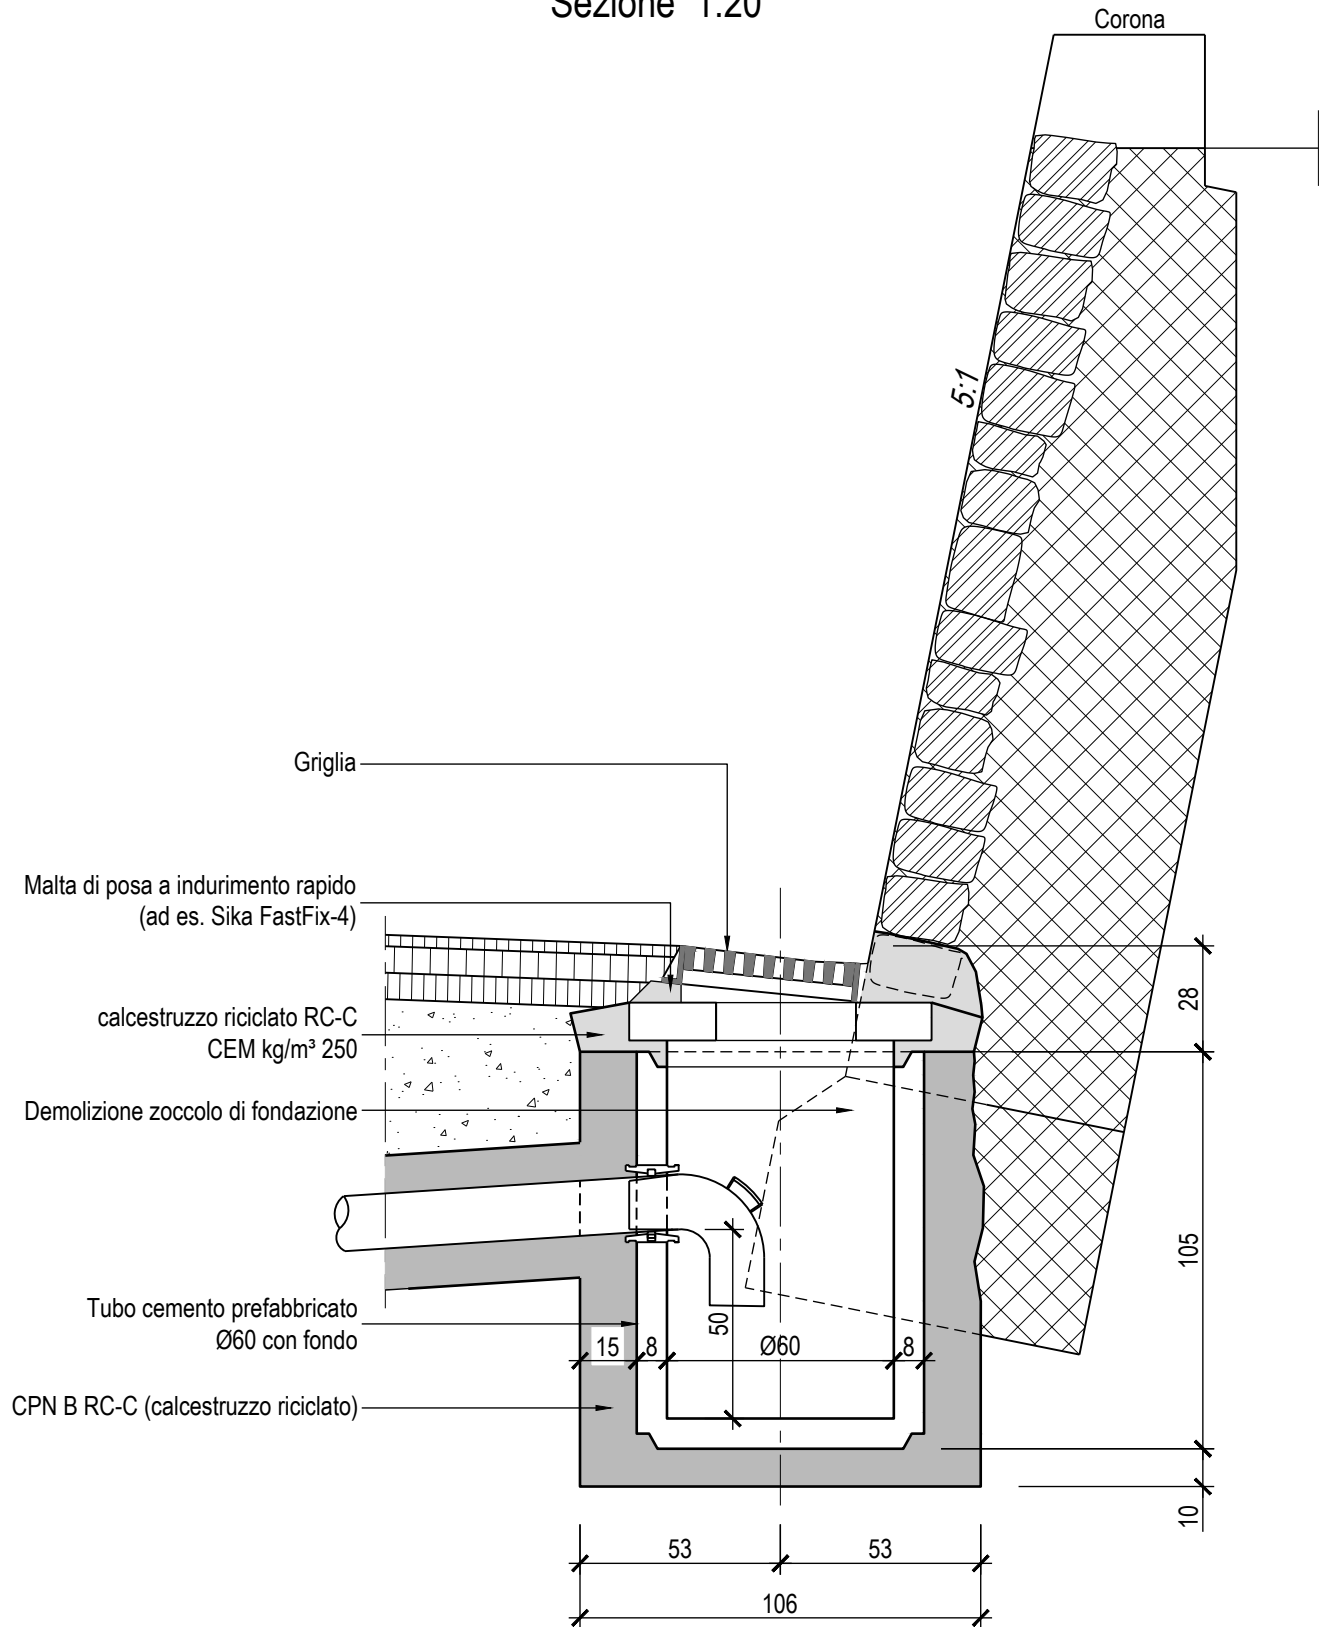

Dipartimento del territorio - Divisione delle costruzioni
via F. Zorzi 13 - Casella Postale 2170 - 6501 BELLINZONA

3.109

Data: 04.05.2006

Caditoia contro muro di controriva esistente

Mod. : 26.04.2023

Dis. : M.Ge.

Resp. MM

Contr. :

Scala : 1:20