


SCHEMA

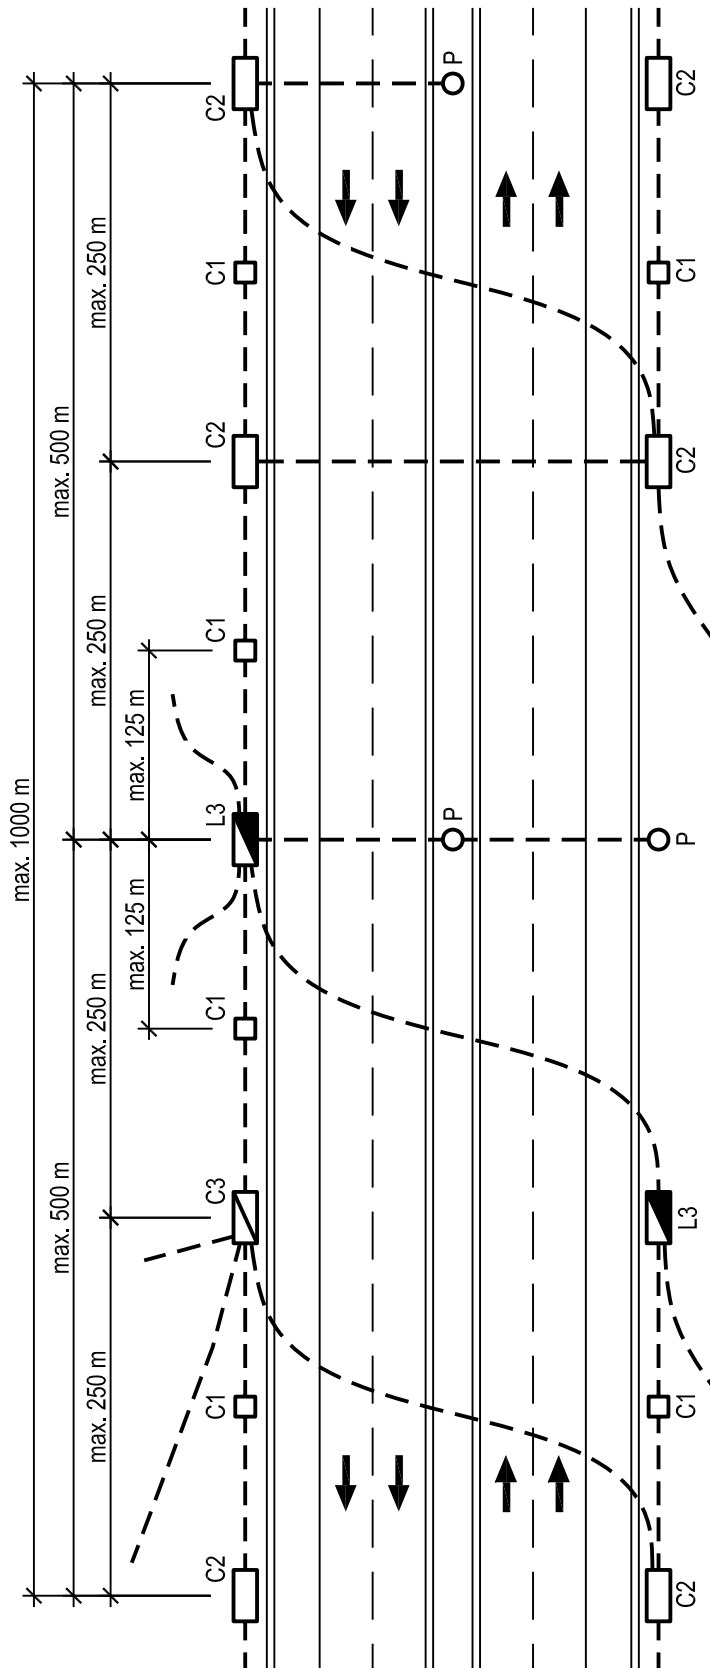

OSSERVAZIONI:

- il piano è indicativo. Verranno allestiti di volta in volta i piani esecutivi del tracciato cavi.

- C1 - camera rompitratta
- ▭ C2 - camera principale
- ▨ C3 - camera per poli importanti
- ▩ L3 - camera per muffole MT
- P - pozzetto di accesso infrastrutture



Dipartimento del territorio - Divisione delle costruzioni
via F. Zorzi 13 - Casella Postale 2170 - 6501 BELLINZONA

4.101

Data: 10.02.2006

Tracciato cavi strade nazionali

Mod. : 23.05.2006

Dis. : M.Ge.

Resp. : SB

Contr. :

Schema di principio

Scala : 1:500