




PIANTA 1:50

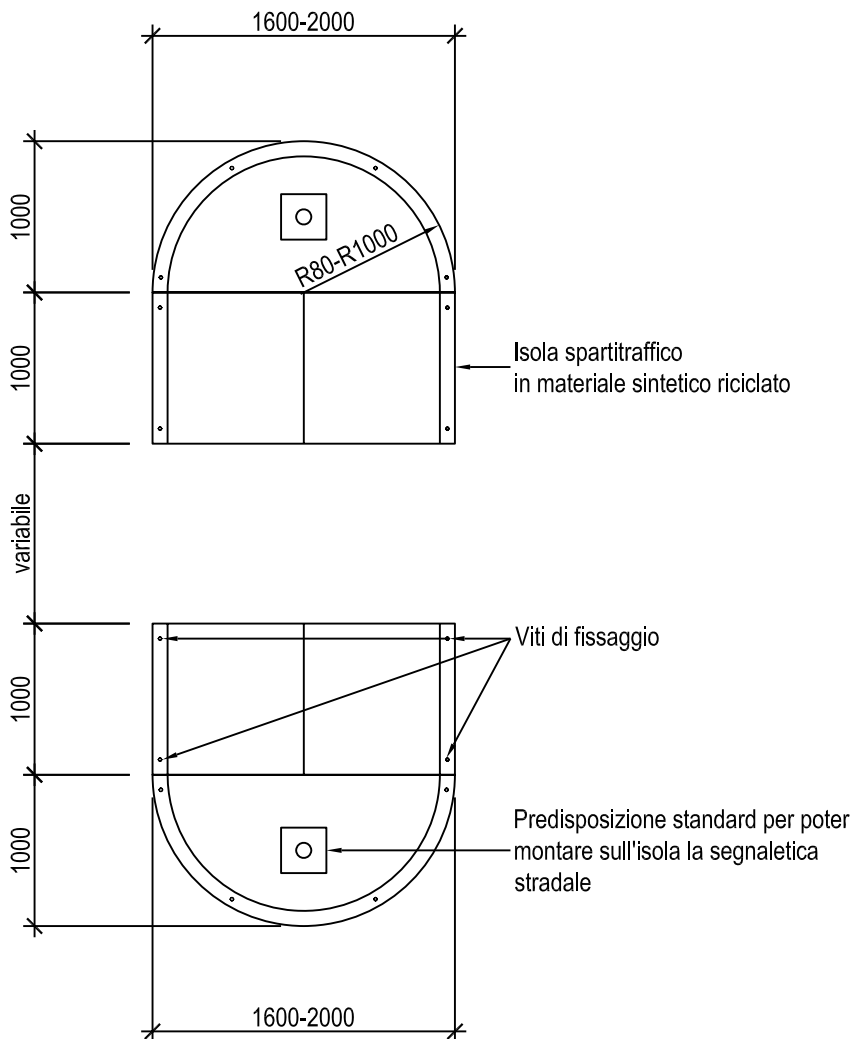

SEZIONE 1:25

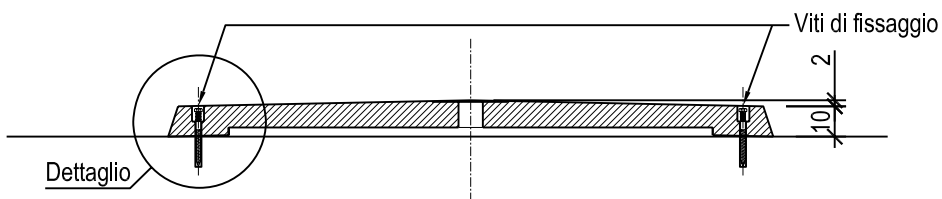

DETTAGLIO 1:10

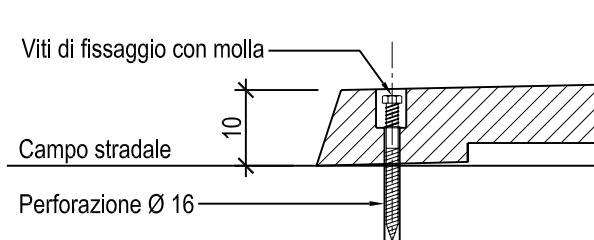

Dipartimento del territorio - Divisione delle costruzioni
via F. Zorzi 13 - Casella Postale 2170 - 6501 BELLINZONA

5.404

Data: 10.11.2006

Isola spartitraffico prefabbricata

Mod. : 18.01.2007

Dis. : M.Ge.

Resp. : FB

Contr. :

Pianta, sezione e dettaglio

Scala : 1:50-1:25-1:10