



PROPOSTA DI PROCEDIMENTO ESECUTIVO

- Formazione della piania
- Posa a macchina dello strato portante (1)
- Posa a macchina dello strato di AC B 22 (spessore 80 mm) per la formazione della sopraelevazione (2)
- Taglio trasversale alla sommità della rampa
- Posa a mano dello strato di AC B 22 per la formazione della rampa (3)
- Posa rampa provvisoria L ≈ 30 cm; h = 2 cm (4)
- Rimozione rampa provvisoria
- Posa a macchina dello strato di usura della carreggiata e della sopraelevazione (5)
- Taglio trasversale a disco in corrispondenza di inizio e fine rampa; posa sui giunti di nastro tipo TOK-Band
- Posa a mano dello strato di usura per la formazione della rampa (6)

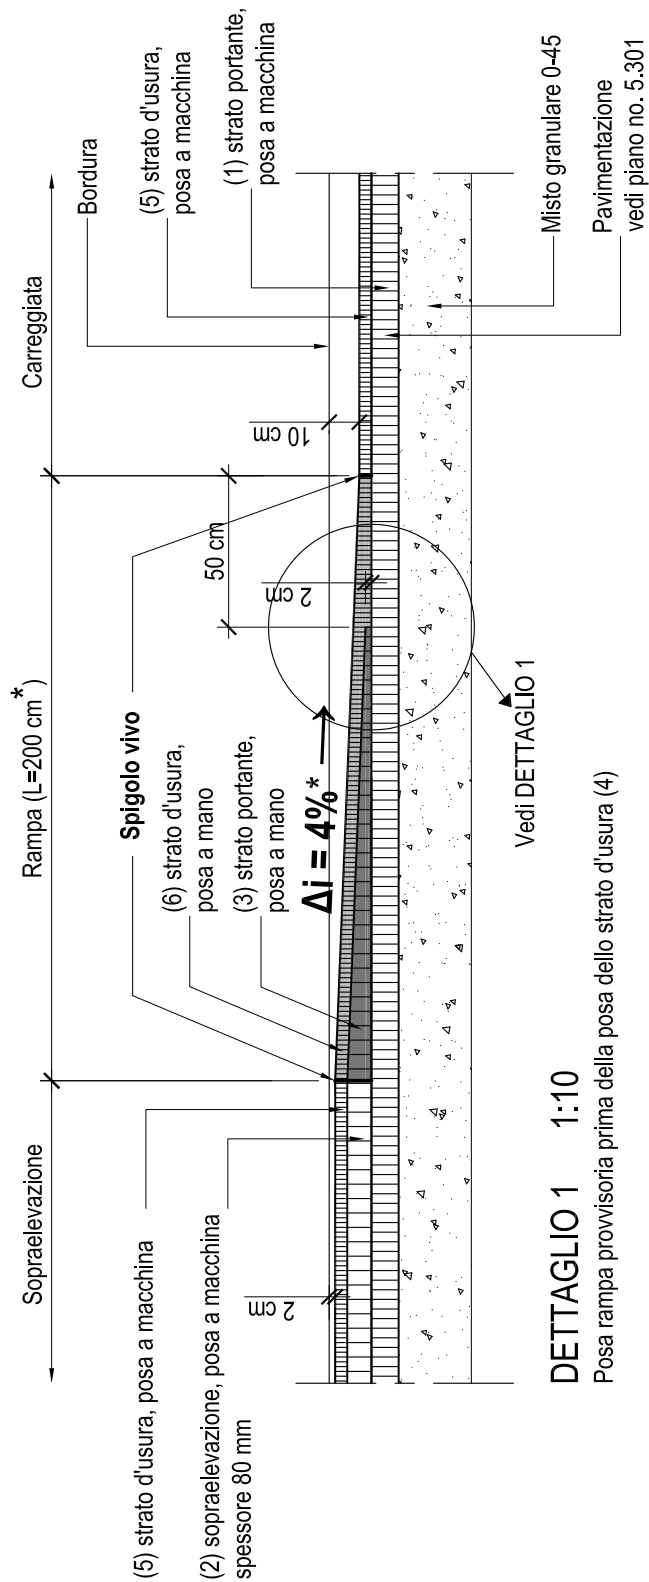

DETTAGLIO 1 1:10

Posa rampa provvisoria prima della posa dello strato d'usura (4)

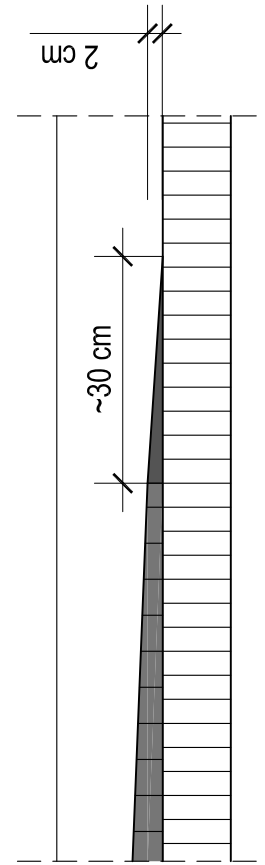

*) In caso di linee del trasporto pubblico:
rampe: ● Δi = 3%
● L = 260 cm



Dipartimento del territorio - Divisione delle costruzioni
via F. Zorzi 13 - Casella Postale 2170 - 6501 BELLINZONA

5.407

Data: 23.03.2013

Rampe sopraelevazioni (T3)

Mod. : 09.10.2017

Dis. : ls

Resp. : MM

Contr. :

Sezione longitudinale

Scala : 1:25