



Variante con pendenza 4%

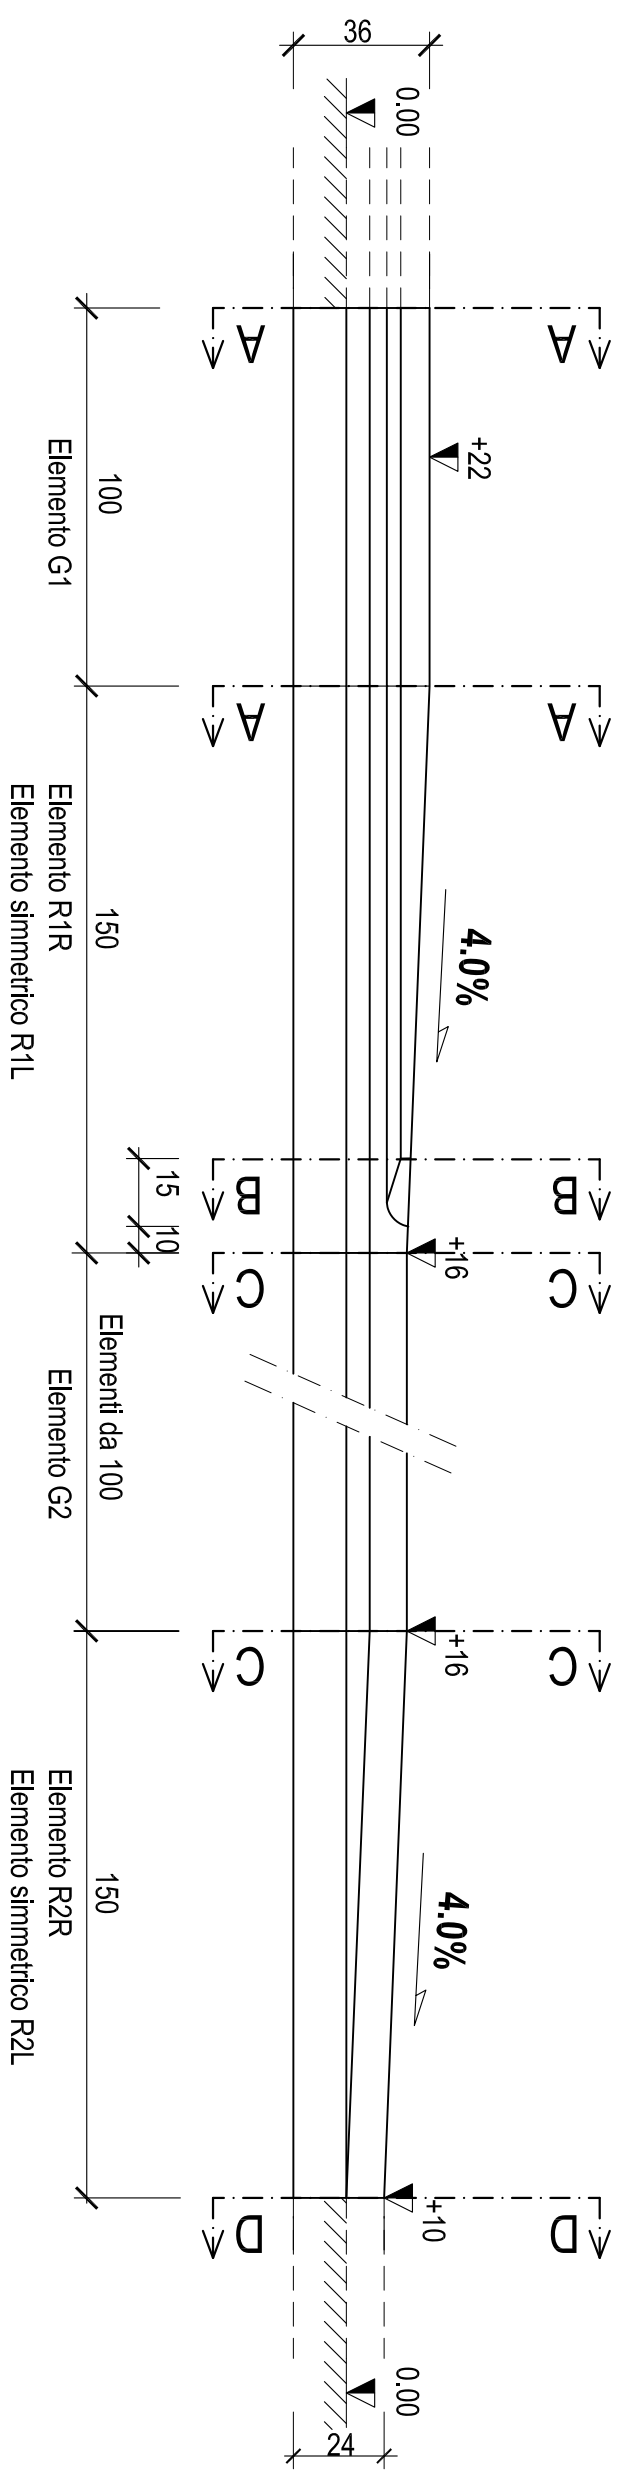

Variante con pendenza 6%

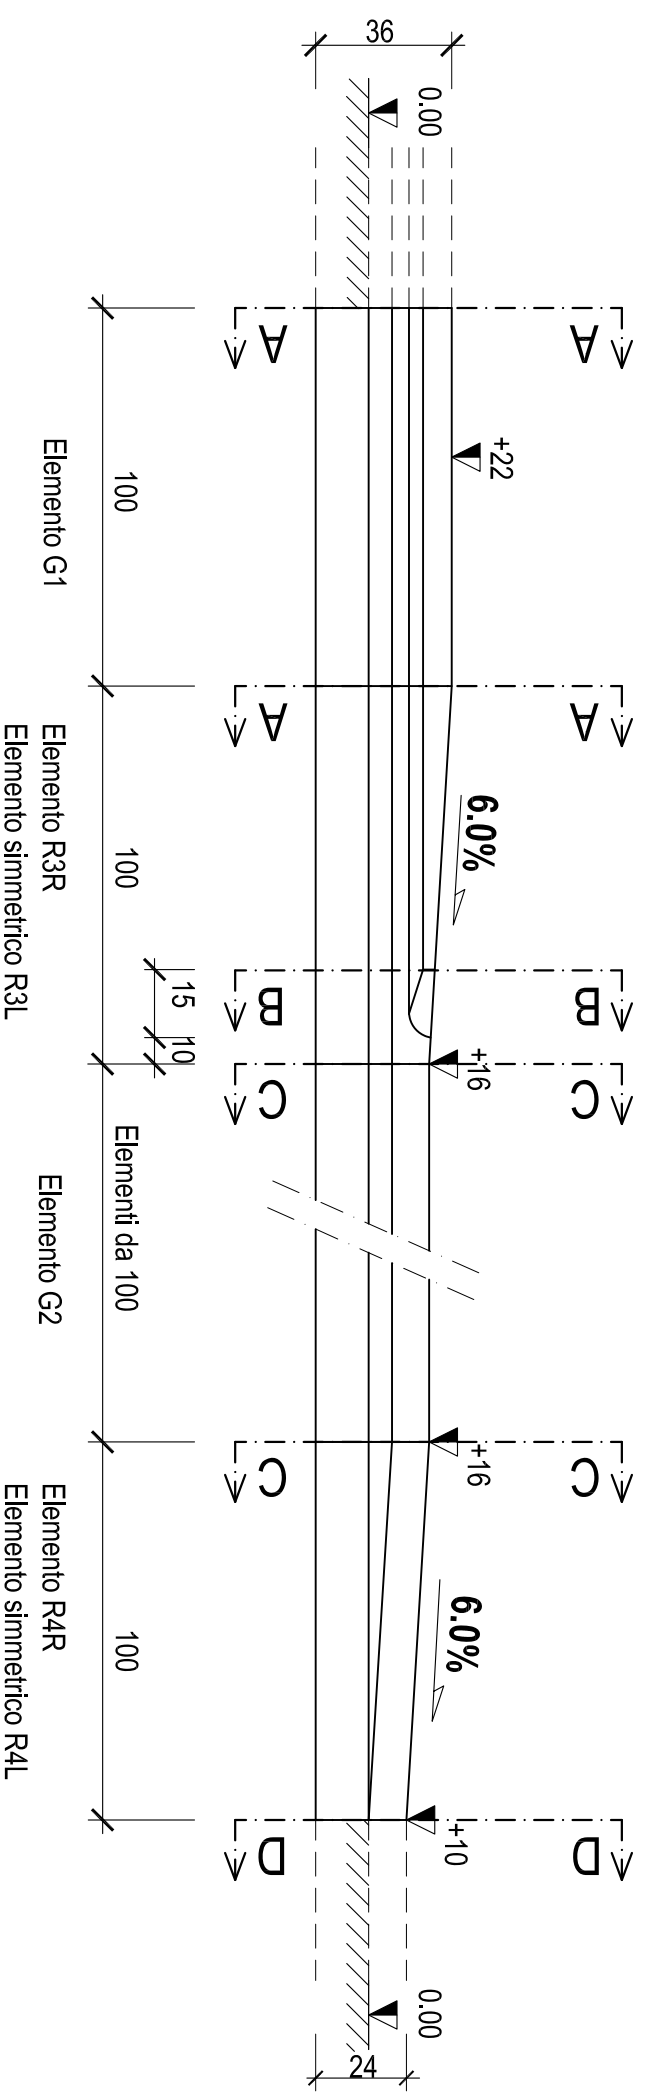

Sezioni vedi piano 5.413

Tutte le misure sono espresse in cm

	Dipartimento del territorio - Divisione delle costruzioni via F. Zorzi 13 - Casella Postale 2170 - 6501 BELLINZONA	5.412
Data: 20.10.2017	Bordure fermate bus	Mod. : 18.02.2020
Dis. : MB	Viste longitudinali	Resp. : Deb / MM
Contr. : MM		Scala : 1:20