



SEZIONE 1:10

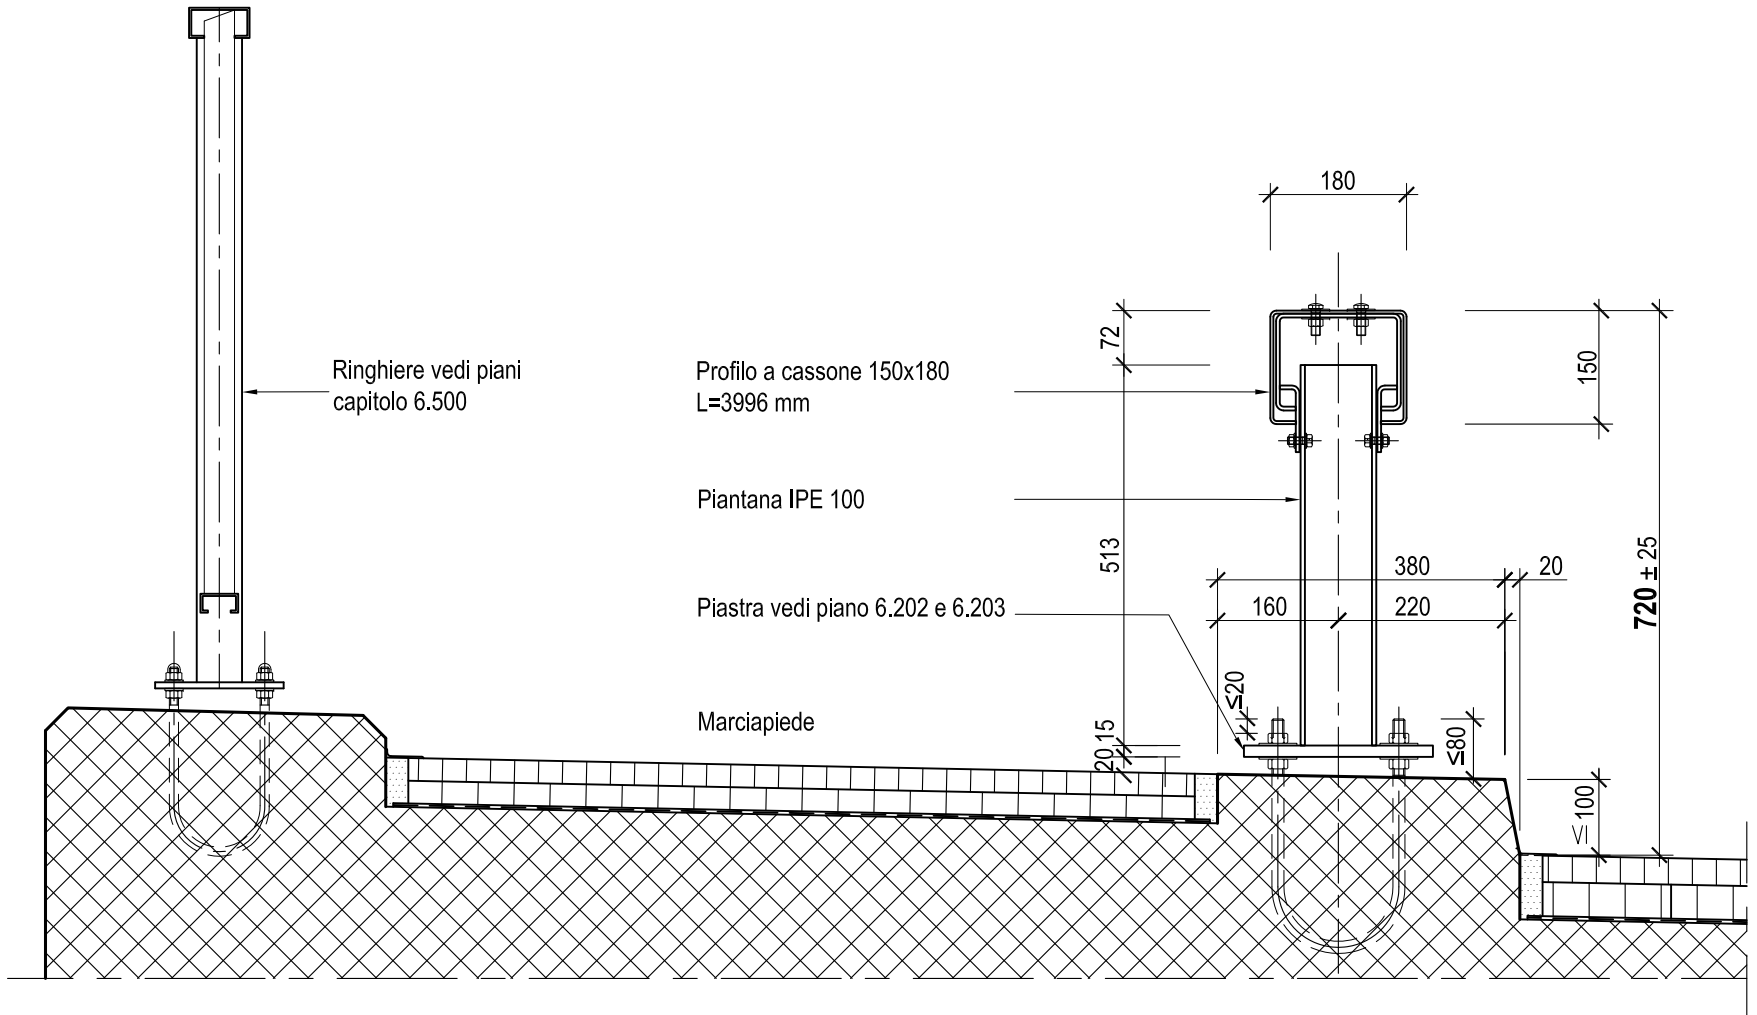

Qualità saldature "C" secondo ISO 5817
 Altezza di gola: a = 4 mm

Dimensioni cigli vedere piani tipo
 "2 - Manufatti"

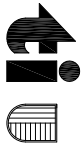

Dipartimento del territorio - Divisione delle costruzioni
 via F. Zorzi 13 - Casella Postale 2170 - 6501 BELLINZONA

6.151

Data: 04.10.2005

Dis. : MB

Barriera di sicurezza tipo TI 005

Mod. : 20.06.2017

Resp. : DeB

Contr. : CN

LS 150*180

Scala : 1:10