


Contr. : CN

Dis. : MB

Data: 08.06.2005

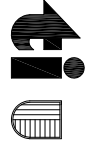

Dettaglio cancello

Ringhiera di protezione per ponti

Dipartimento del territorio - Divisione delle costruzioni
Via F. Zorzi 13 - Casella Postale 2170 - 6501 BELLINZONA


Scala : 1:10-1:12.5-1:25

Resp. : Deb


Mod. : 20.06.2017

6.603

VISTA 1:25

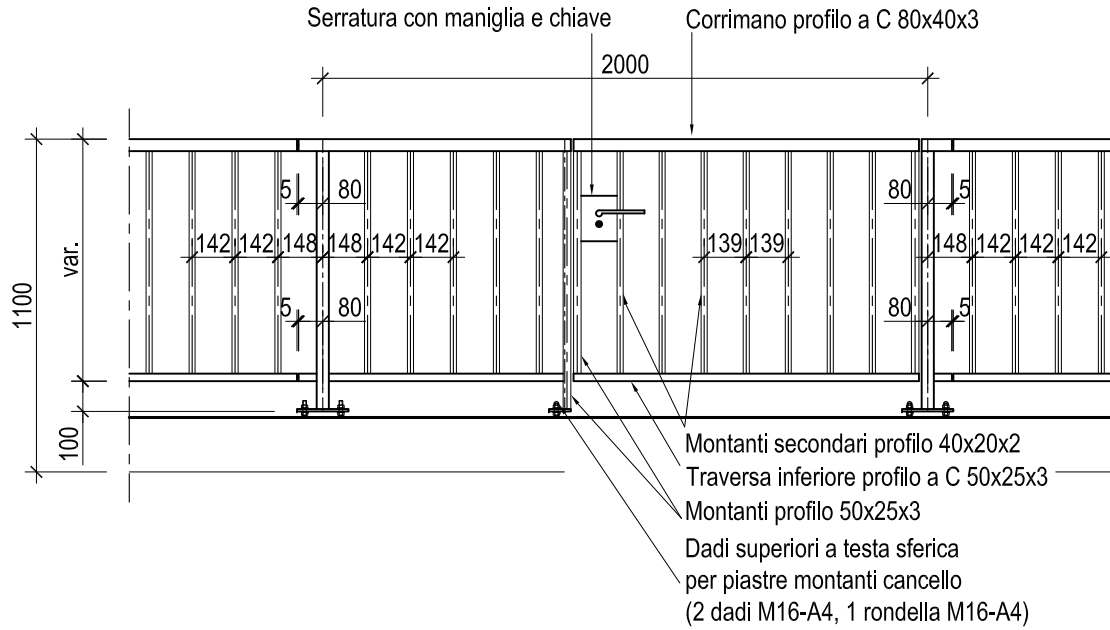

DETTAGLIO CANCELLO - PIANTA 1:25

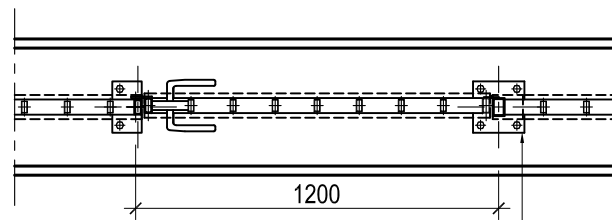

Piastra 170x170x8
vedi piano no. 6.602


Qualità saldature "C" secondo ISO 5817

Altezza di gola: a = 3 mm

Tutto il materiale in tubi rettangolari FeE235, tutti i pezzi sono zincati a bagno

Esigenze per lo spessore delle zincature secondo EN ISO 1461 (vedi piano no. 6.602)

DETTAGLIO PIANTANA - SEZIONE 1:10

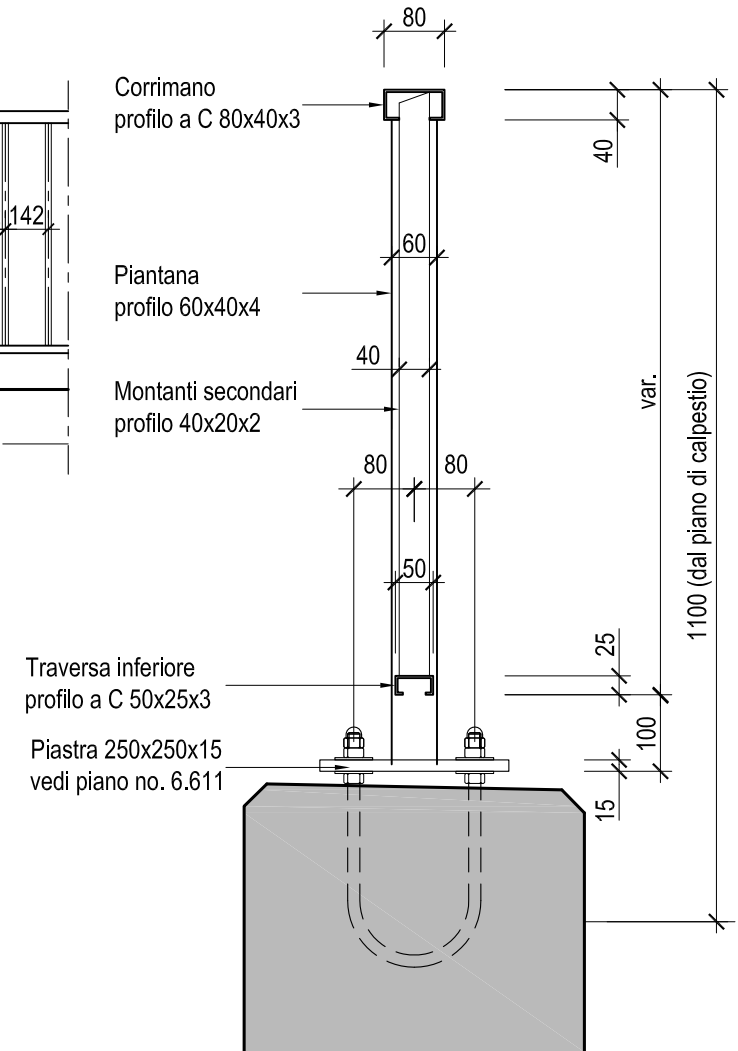

Dimensioni cigli vedere piani tipo "2 - Manufatti"