


Innalzamento recinzione 1:25

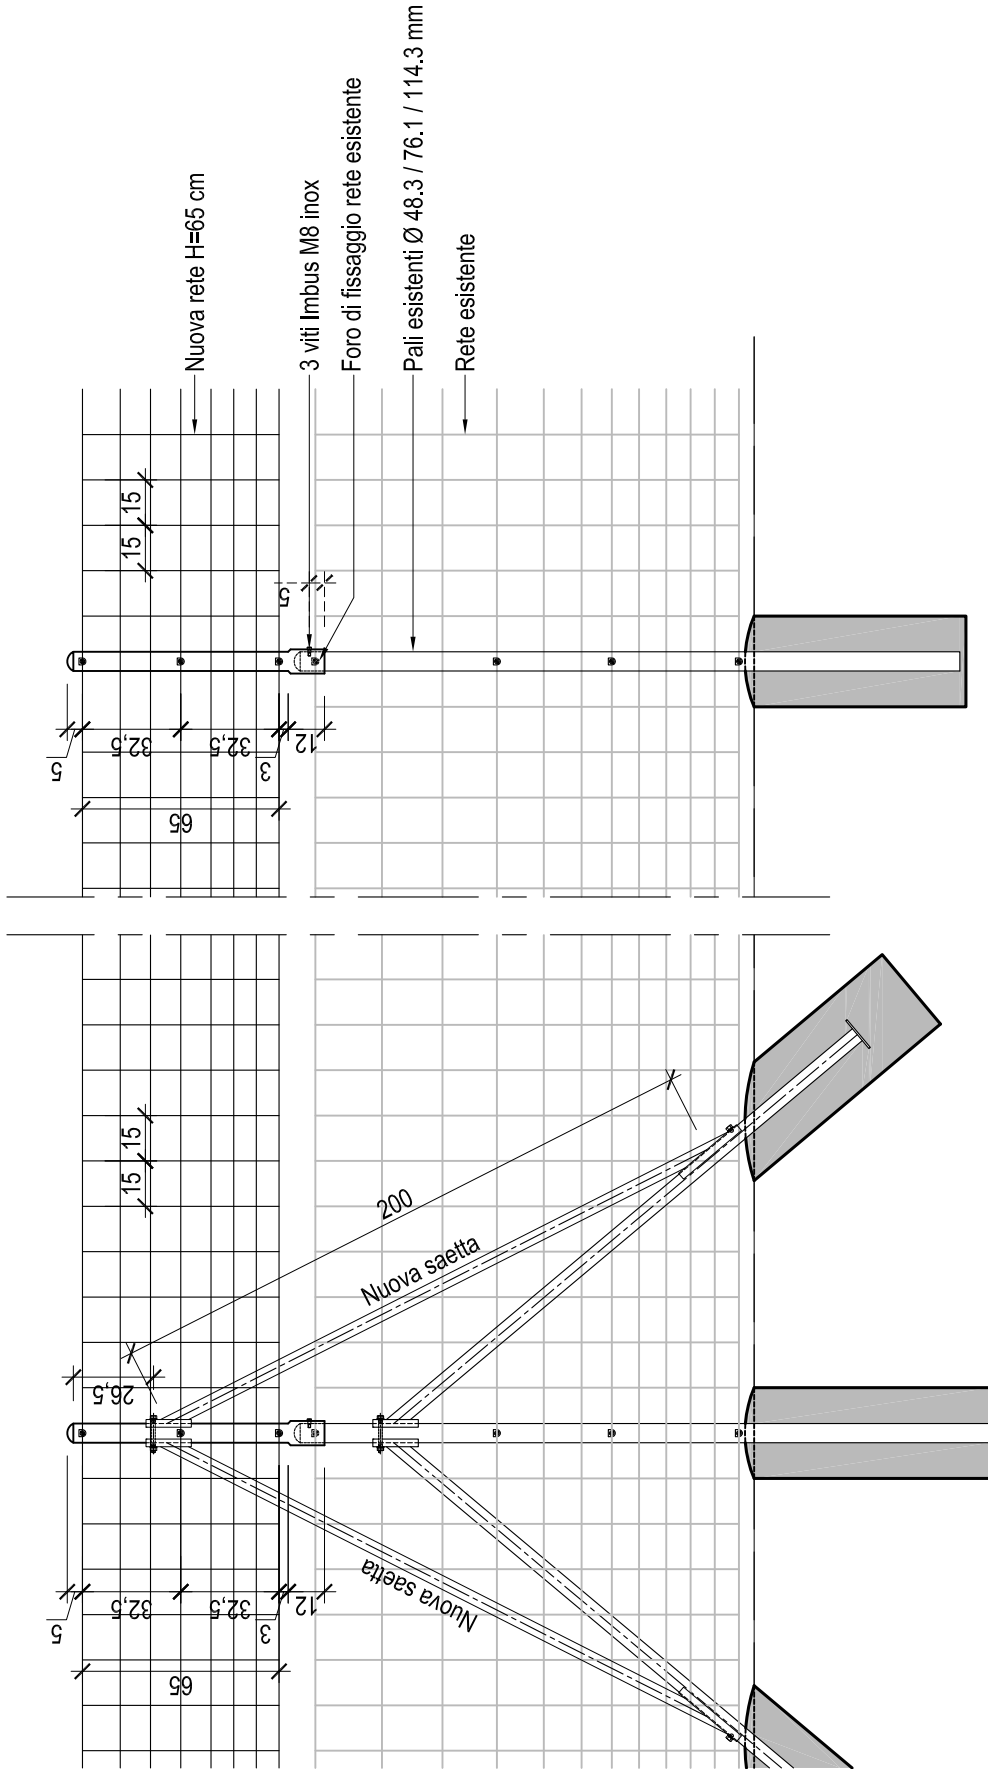

Dipartimento del territorio - Divisione delle costruzioni
via F. Zorzi 13 - Casella Postale 2170 - 6501 BELLINZONA

6.704

Data: 25.08.2006

Dettaglio innalzamento recinzione

Mod. : 16.02.2015

Dis. : M.Ge.

Resp. : DeB

Contr. :

Vista

Scala : 1:25