


VISTA 1:25

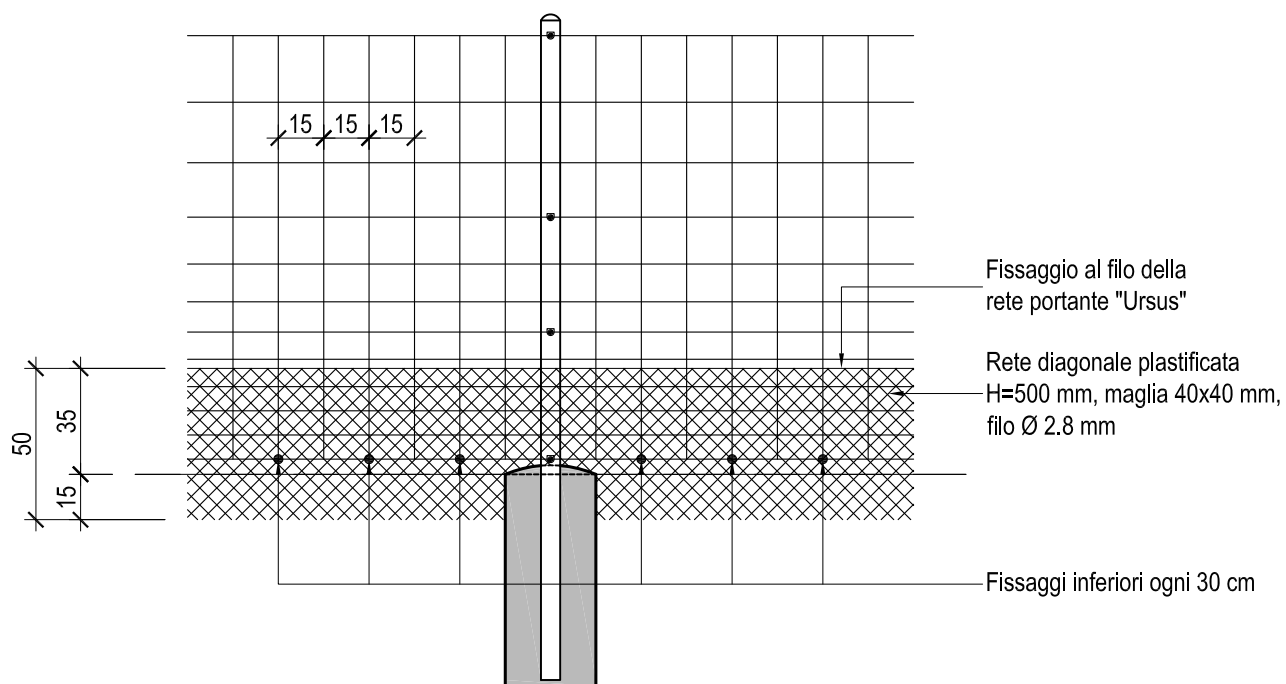

Dipartimento del territorio - Divisione delle costruzioni
via F. Zorzi 13 - Casella Postale 2170 - 6501 BELLINZONA

6.707

Data: 21.08.2006

Rete di protezione per piccoli animali

Mod. : 20.06.2017

Dis. : M. Ge.

Resp. : DeB

Contr. :

Vista

Scala : 1:25