





SEZIONE TIPO 1:50

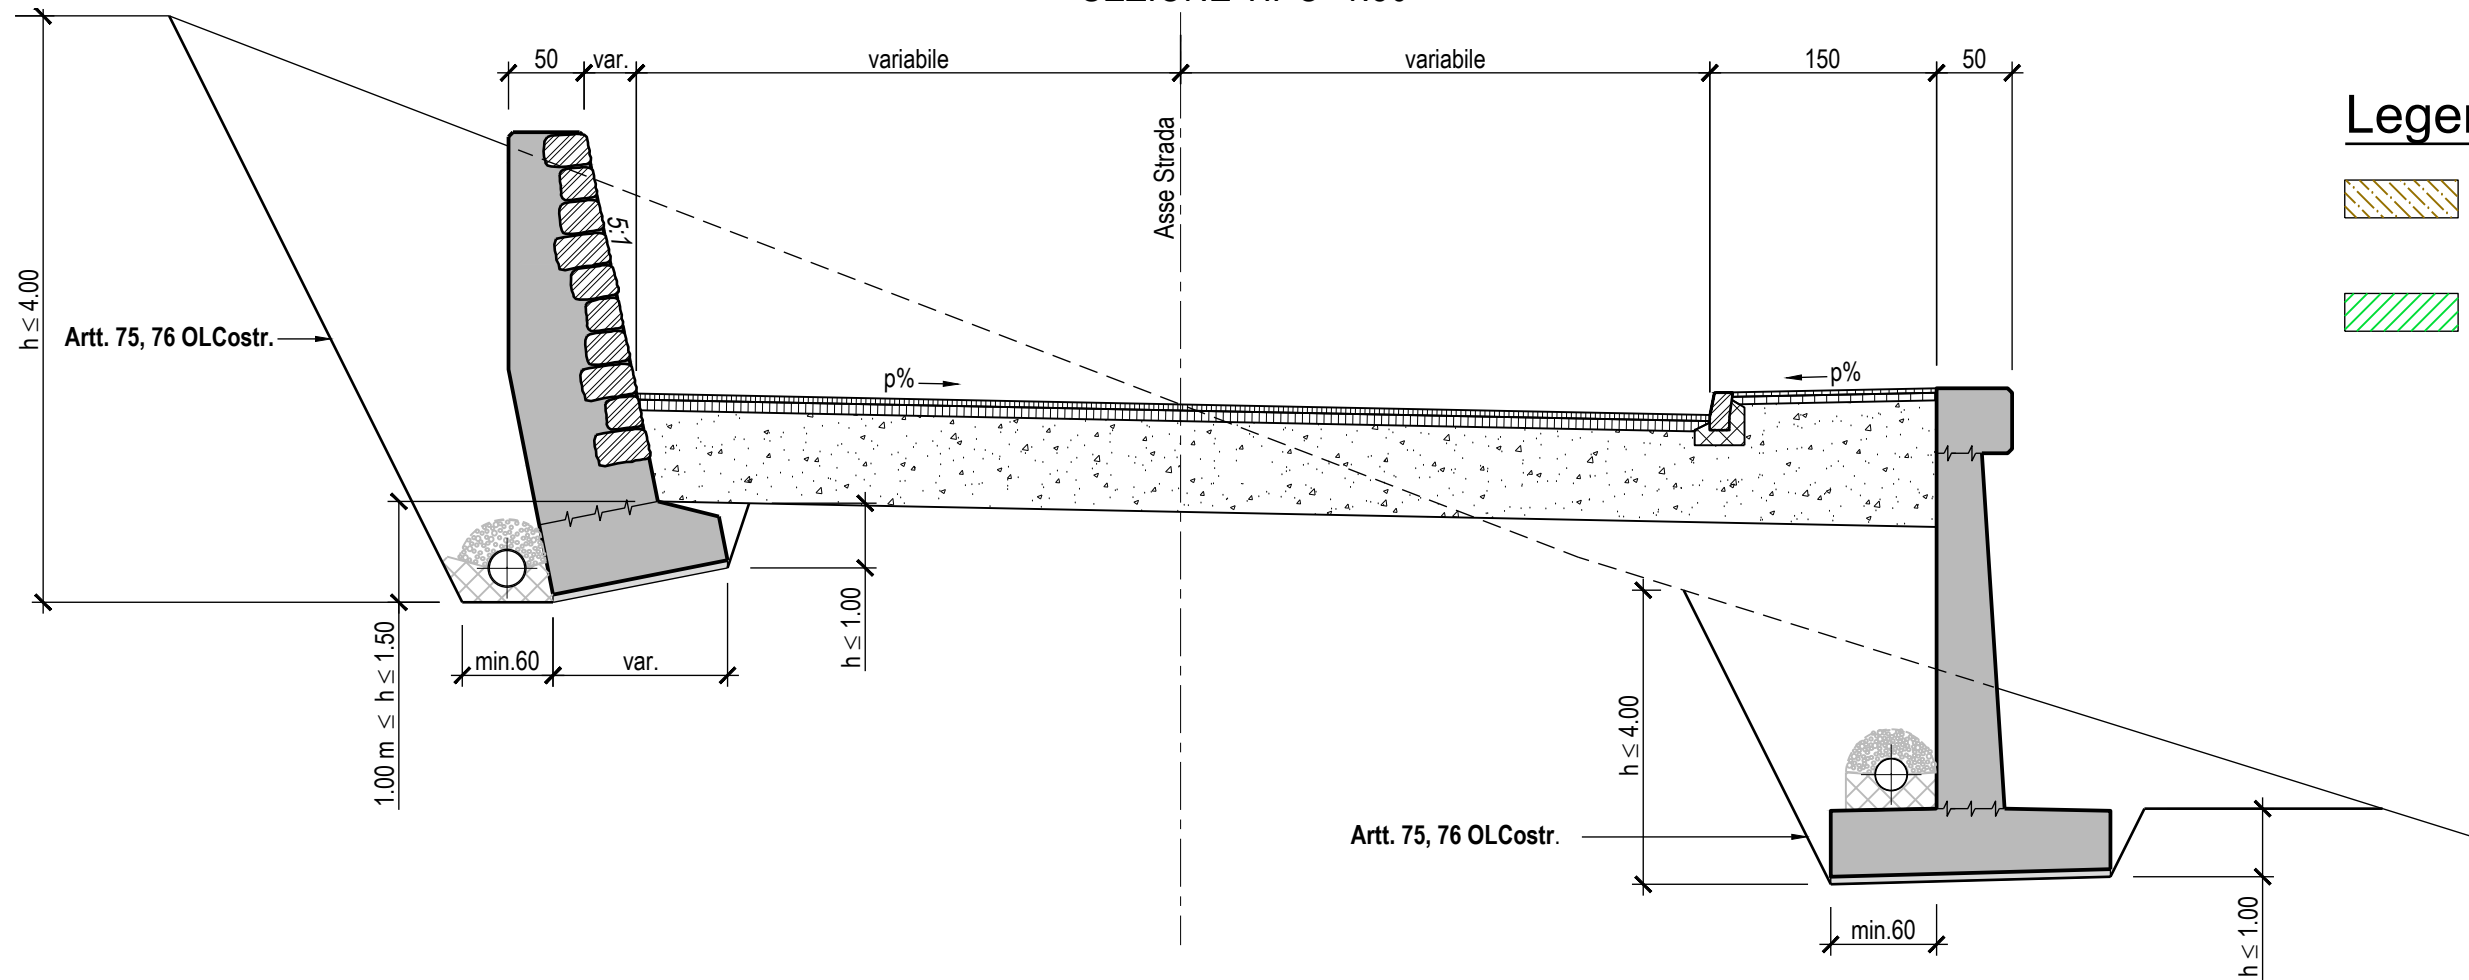

Legenda

-  Scavo a macchina di fosse CPN 211, pos. 210
-  Abbassamento dello scavo per fondazioni e simili CPN 211, pos. 231

SEZIONI TIPO POSIZIONI SCAVO 1:50

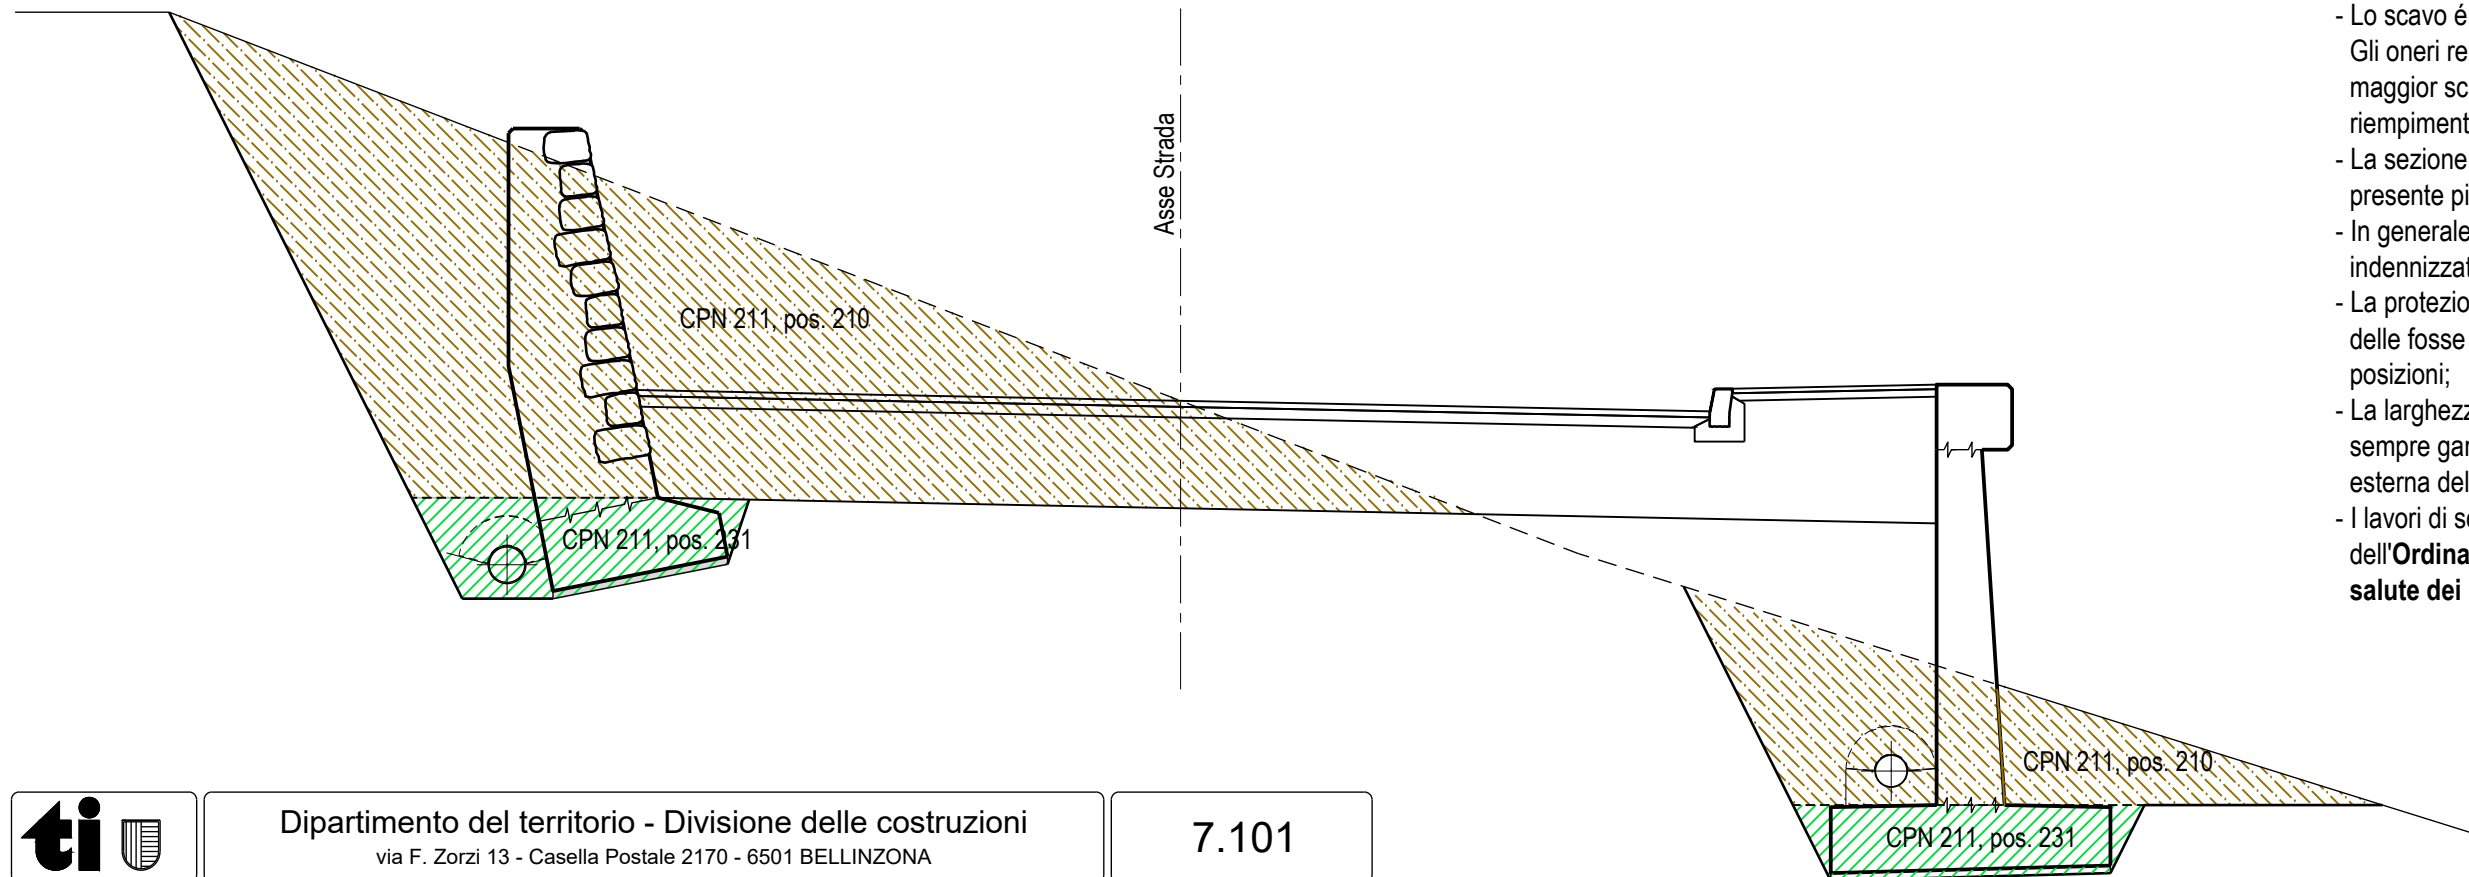

OSSERVAZIONI:

- Lo scavo è indennizzato secondo il computo teorico. Gli oneri relativi all'esecuzione delle cassetture: maggior scavo, trasporti intermedi, riprese del materiale e riempimenti sono da includere nel prezzo unitario;
- La sezione di scavo è computata secondo il presente piano o il relativo piano del progettista;
- In generale gli scavi in sezione obbligata sono indennizzati secondo il CPN 237.
- La protezione della scarpata e i sistemi di sicurezza delle fosse di scavo sono indennizzati con le relative posizioni;
- La larghezza minima di 60 cm deve essere sempre garantita tra la scarpata e la parte più esterna del cassero;
- I lavori di scavo sono comunque da eseguire nel rispetto dell'**Ordinanza sulla sicurezza e la protezione della salute dei lavoratori nei lavori di costr.**



Dipartimento del territorio - Divisione delle costruzioni
via F. Zorzi 13 - Casella Postale 2170 - 6501 BELLINZONA

7.101

Data: 11.10.2006

Piano di computi scavi

Mod. : 26.04.2023

Dis. : M.Ge

Resp. : MM

Contr. :

Scala : 1:50