
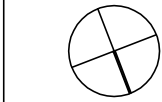


Progetto pianta
Edificio in legno con tetto in pioda

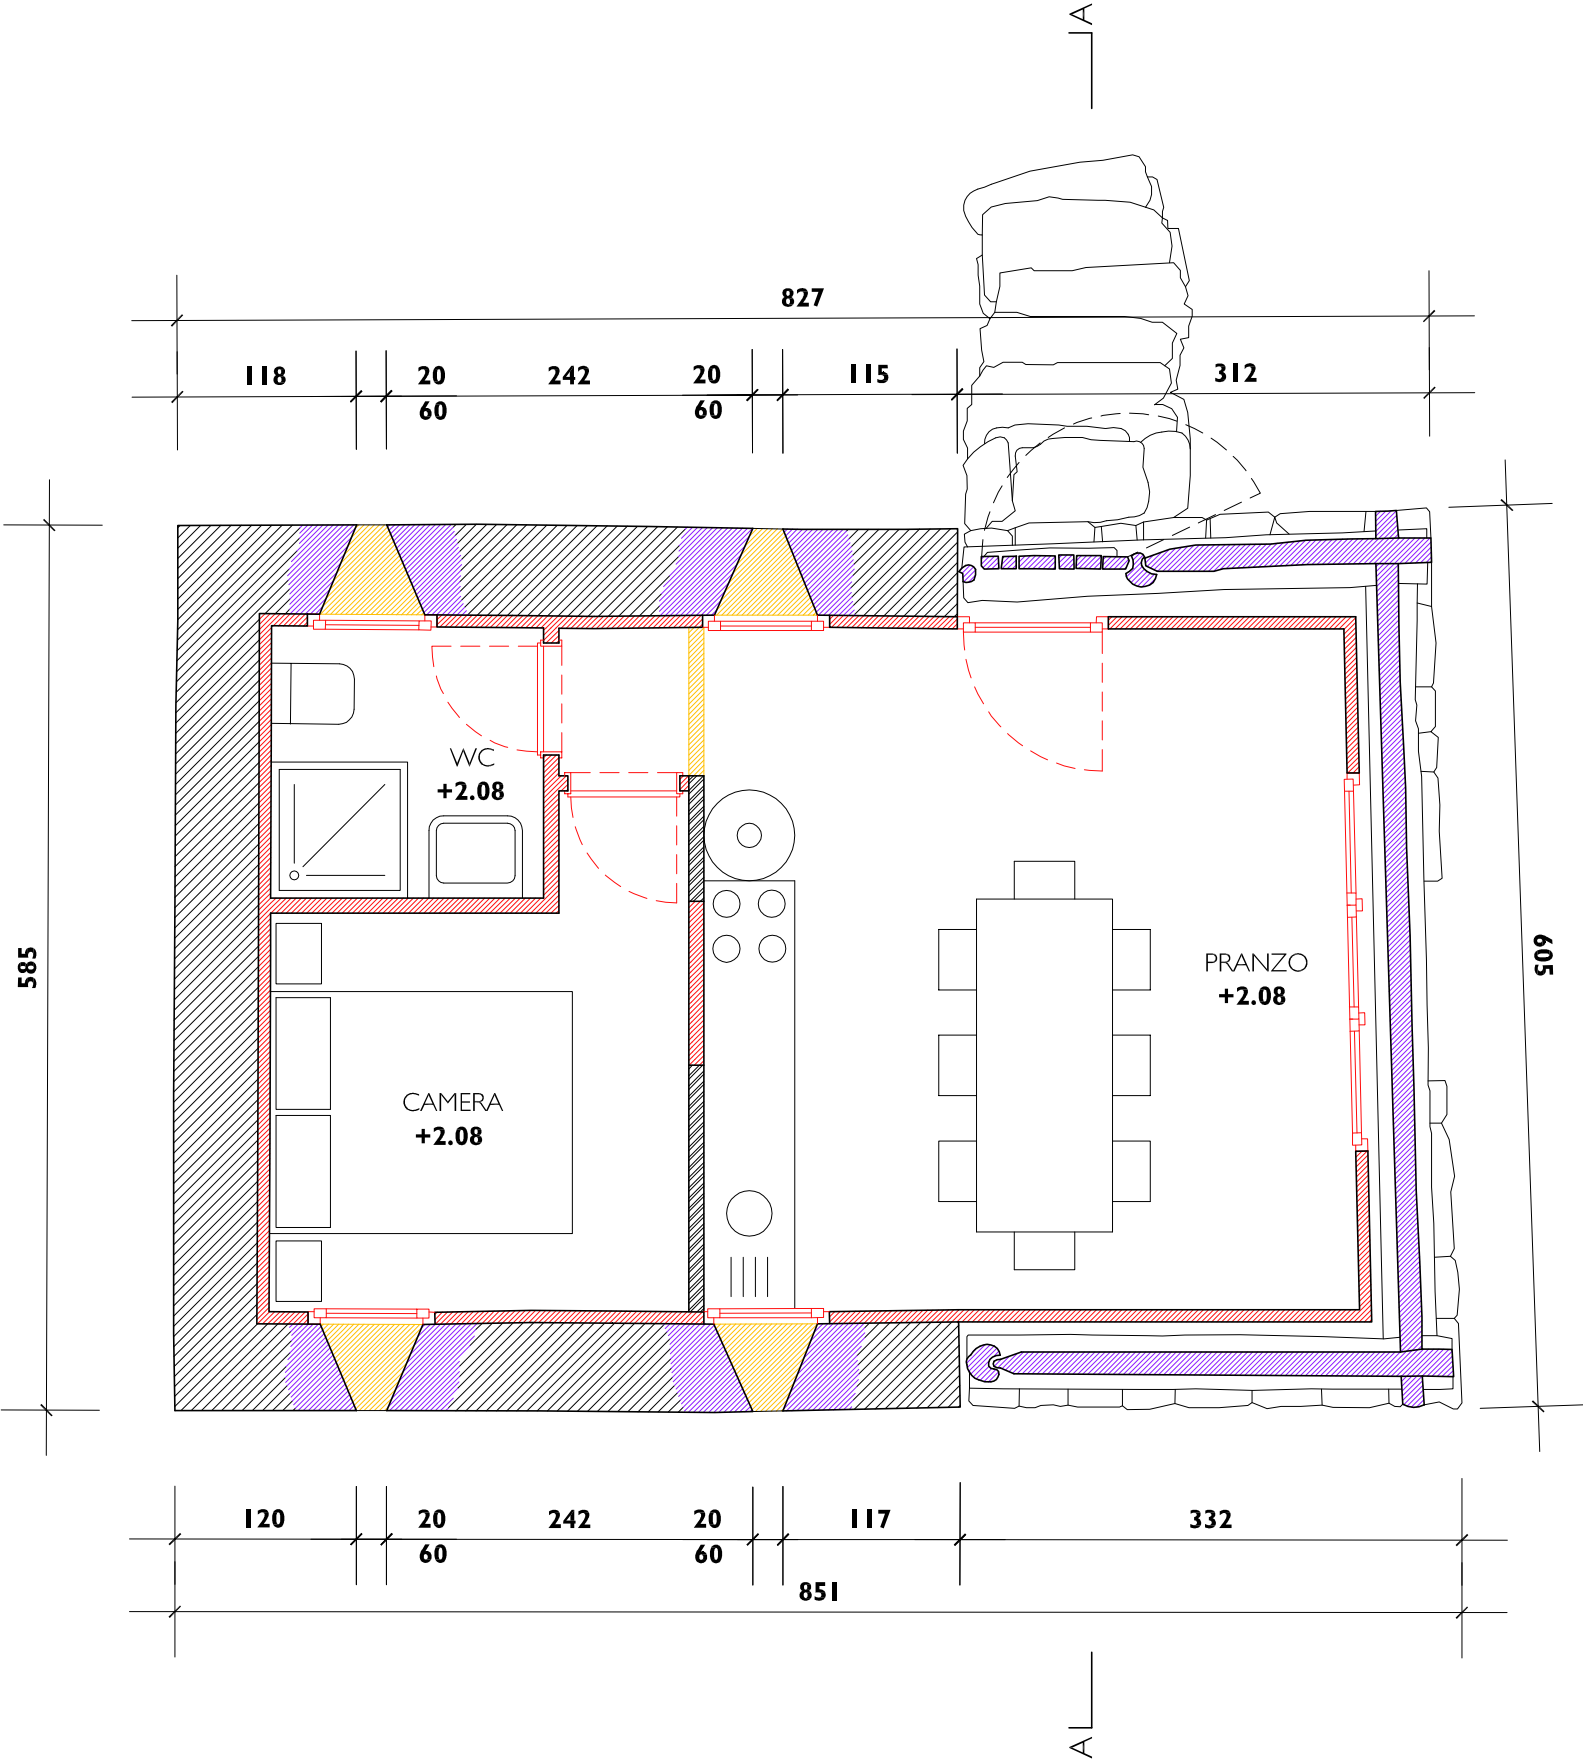

SCALA 1:50

- LEGNO
- MURI IN PIETRA
- NUOVO
- DEMOLITO
- SMONTATO E RIMONTATO