




SEZIONE 1-1 - 1:200

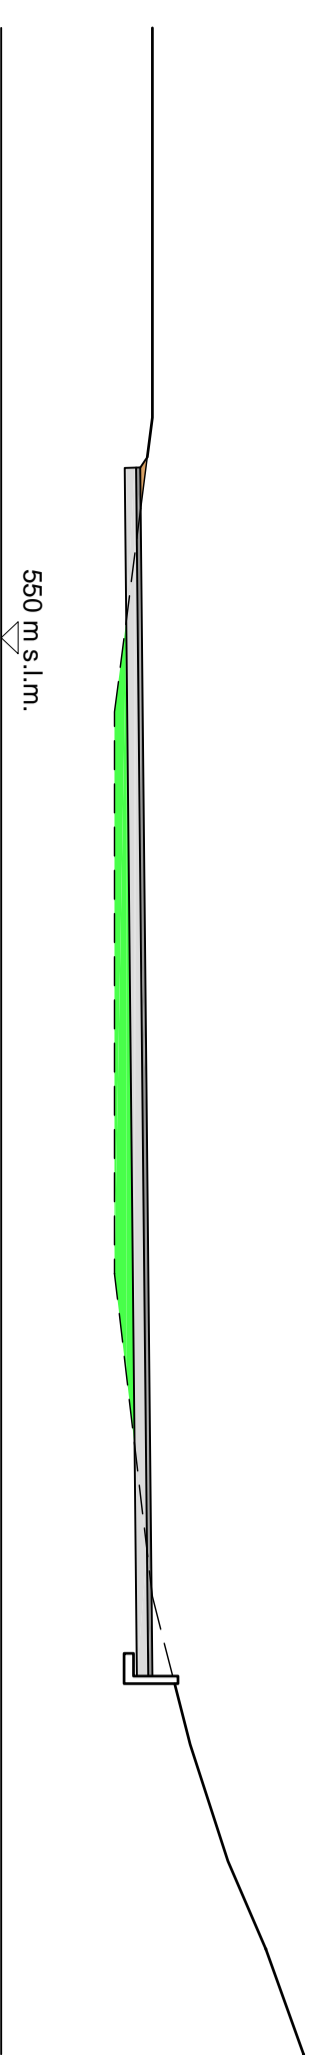

SEZIONE 2-2 - 1:200

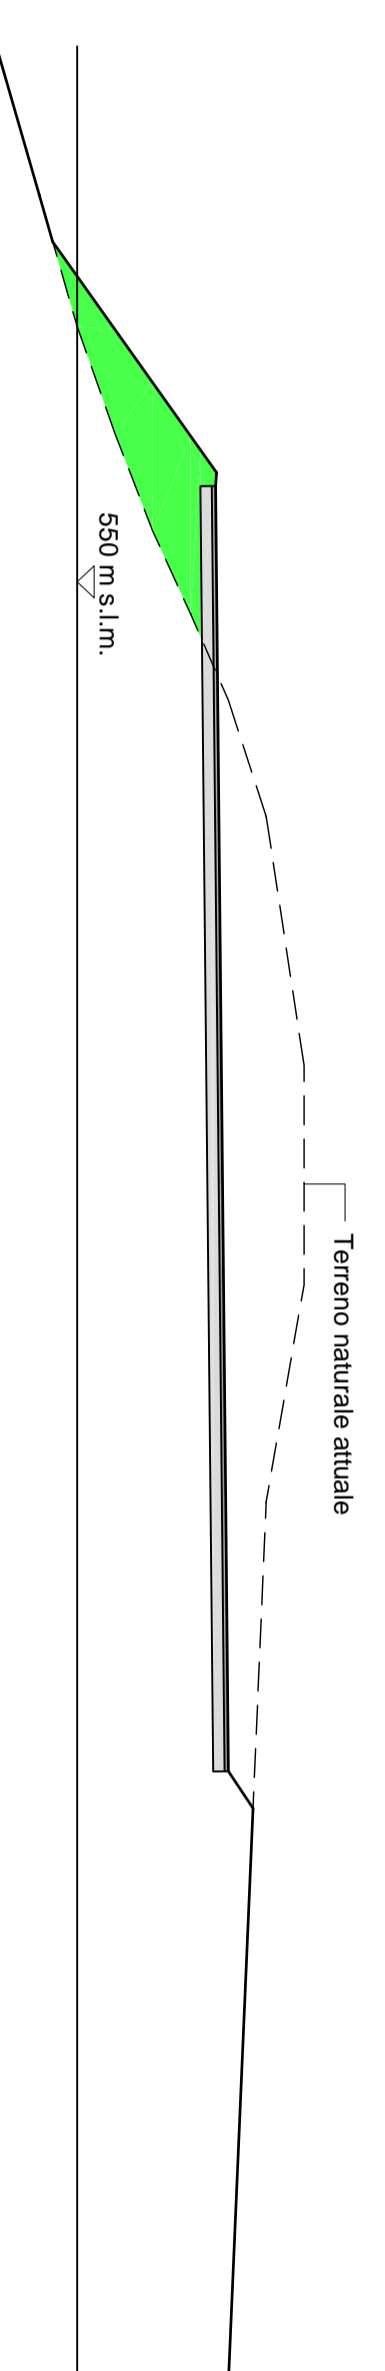



SEZIONE A-A - 1:200

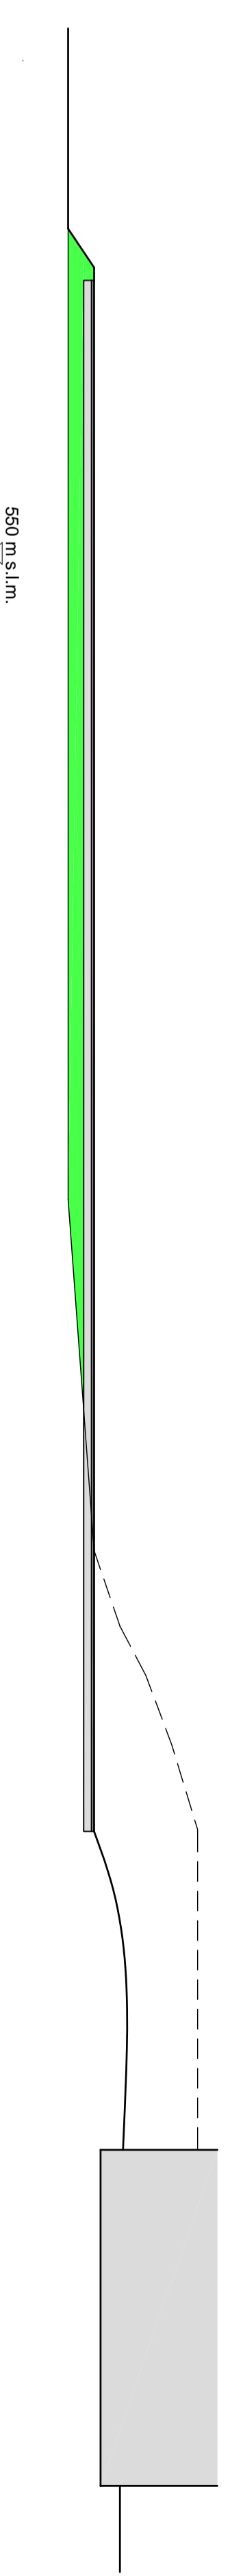

PLANIMETRIA - 1:1000



SEZIONI TIPO - 1:50

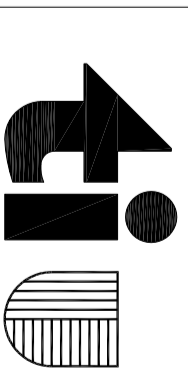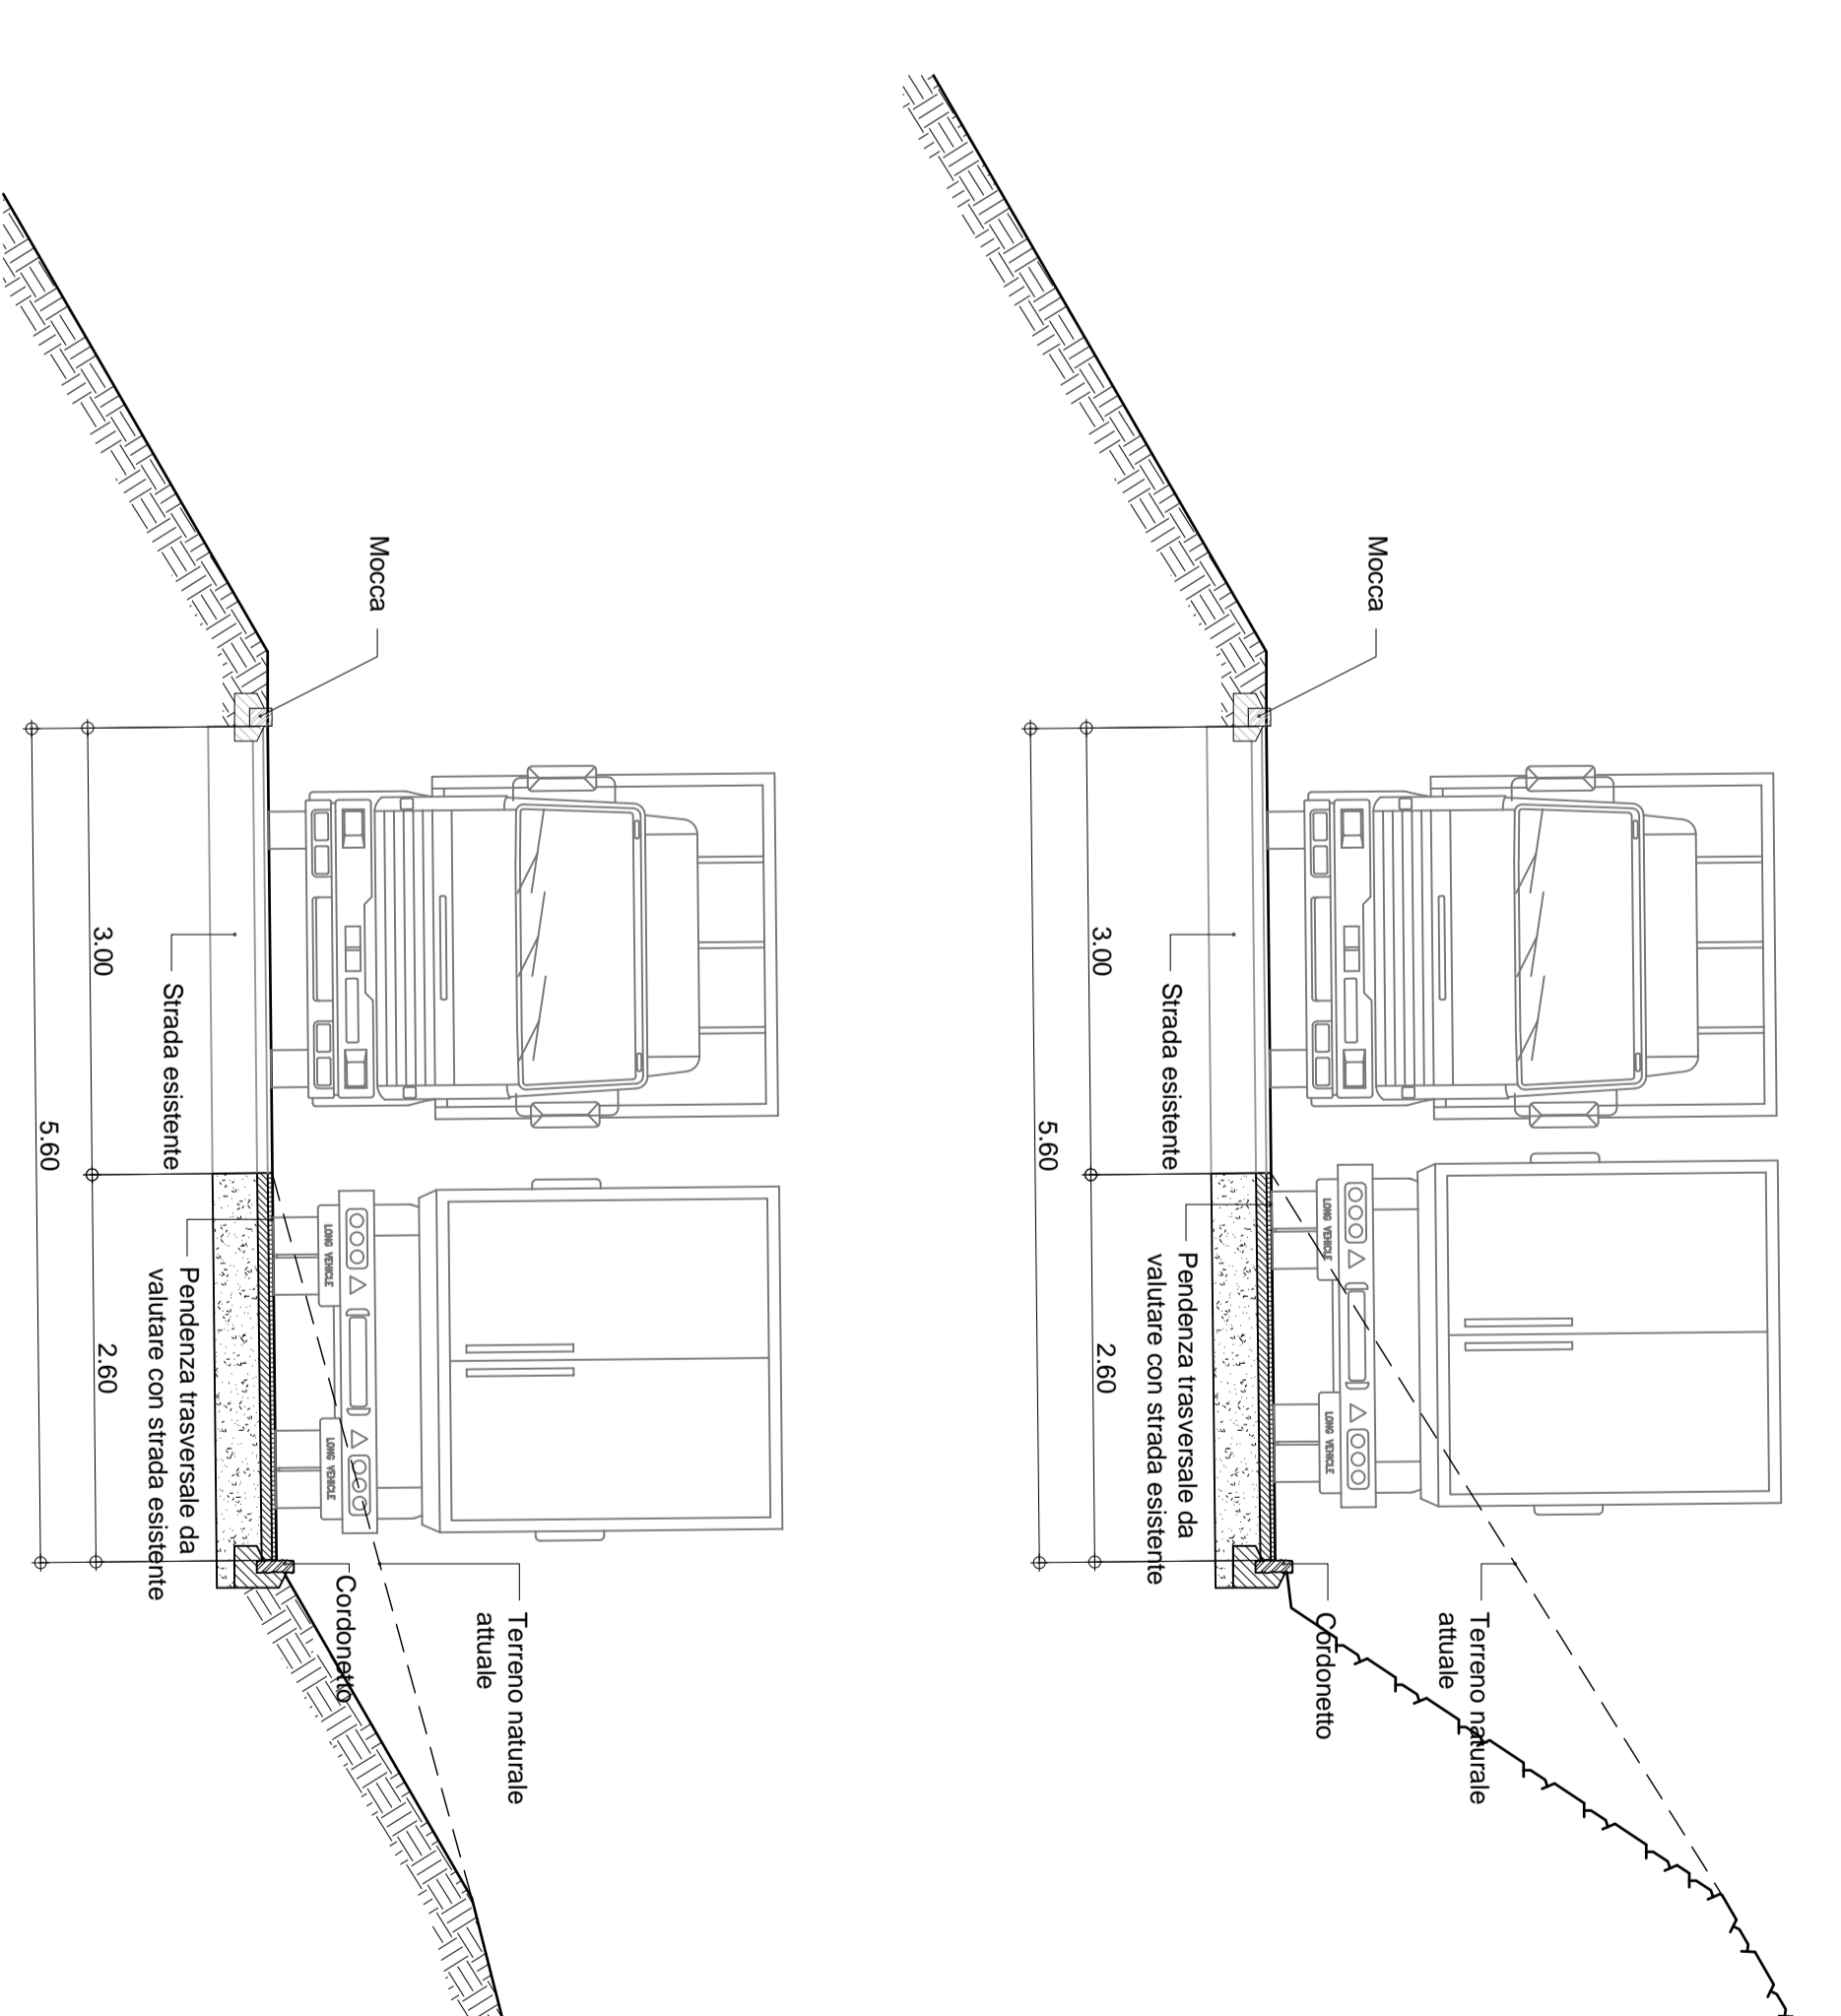

Dipartimento  
delle Istituzioni

Sezione del militare  
e della protezione  
della popolazione

6000 BELUZONA

Referimento:  
Fabio Cori  
Tel. 091444320  
fabio.cori@itc.it

Progetto no. **006**

Scala: 1:1000/1:200/1:50

Data: 18 set. 2013

Modifica:

Operatore:



LUCCHINI & CANEPA  
INGEGNERIA SA

Via S. Maria Maddalena, 10  
00187 Roma (RM) - Italia  
Tel. 06 47811111 - Fax 06 47811112  
www.lucchinicanepa.it

File no.: 0627-dis006

Progetto: Disegno: Coordinato:

CG LL CG

Dimensione: 45 X 126,0 cm

CENTRO DI ADDESTRAMENTO  
E POLIGONI DI TIRO

Comune di Monteceneri

STUDIO DI FATTIBILITÀ

Accesso e parcheggi

Strada d'accesso e parcheggi