

**ti** Repubblica e Cantone Ticino  
Dipartimento del territorio

Divisione dell'ambiente  
Sezione della protezione dell'aria,  
dell'acqua e del suolo

### RISANAMENTO FONICO BELLINZONESE E LOCARNESE-VALLEMAGGIA FASE PRIORITARIA

Progetto di risanamento fonico  
degli assi stradali cantonali e comunali del


### COMUNE DI ASCONA

IMPIANTI RISANATI E  
RELATIVE RICHIESTE  
DI FACILITAZIONI

Piano 3.0

Data:	27 marzo 2018
Scala:	1:2000
Dm:	1260 x 914 mm
Operatore:	UPR

**UFFICIO DELLA PREVENZIONE  
DEI RUMORI**  
Via Franco Zari 13  
6501 BELLINZONA  
tel. 091 / 814 29 51  
fax 091 / 814 29 79  
e-mail: ds@upr.ch

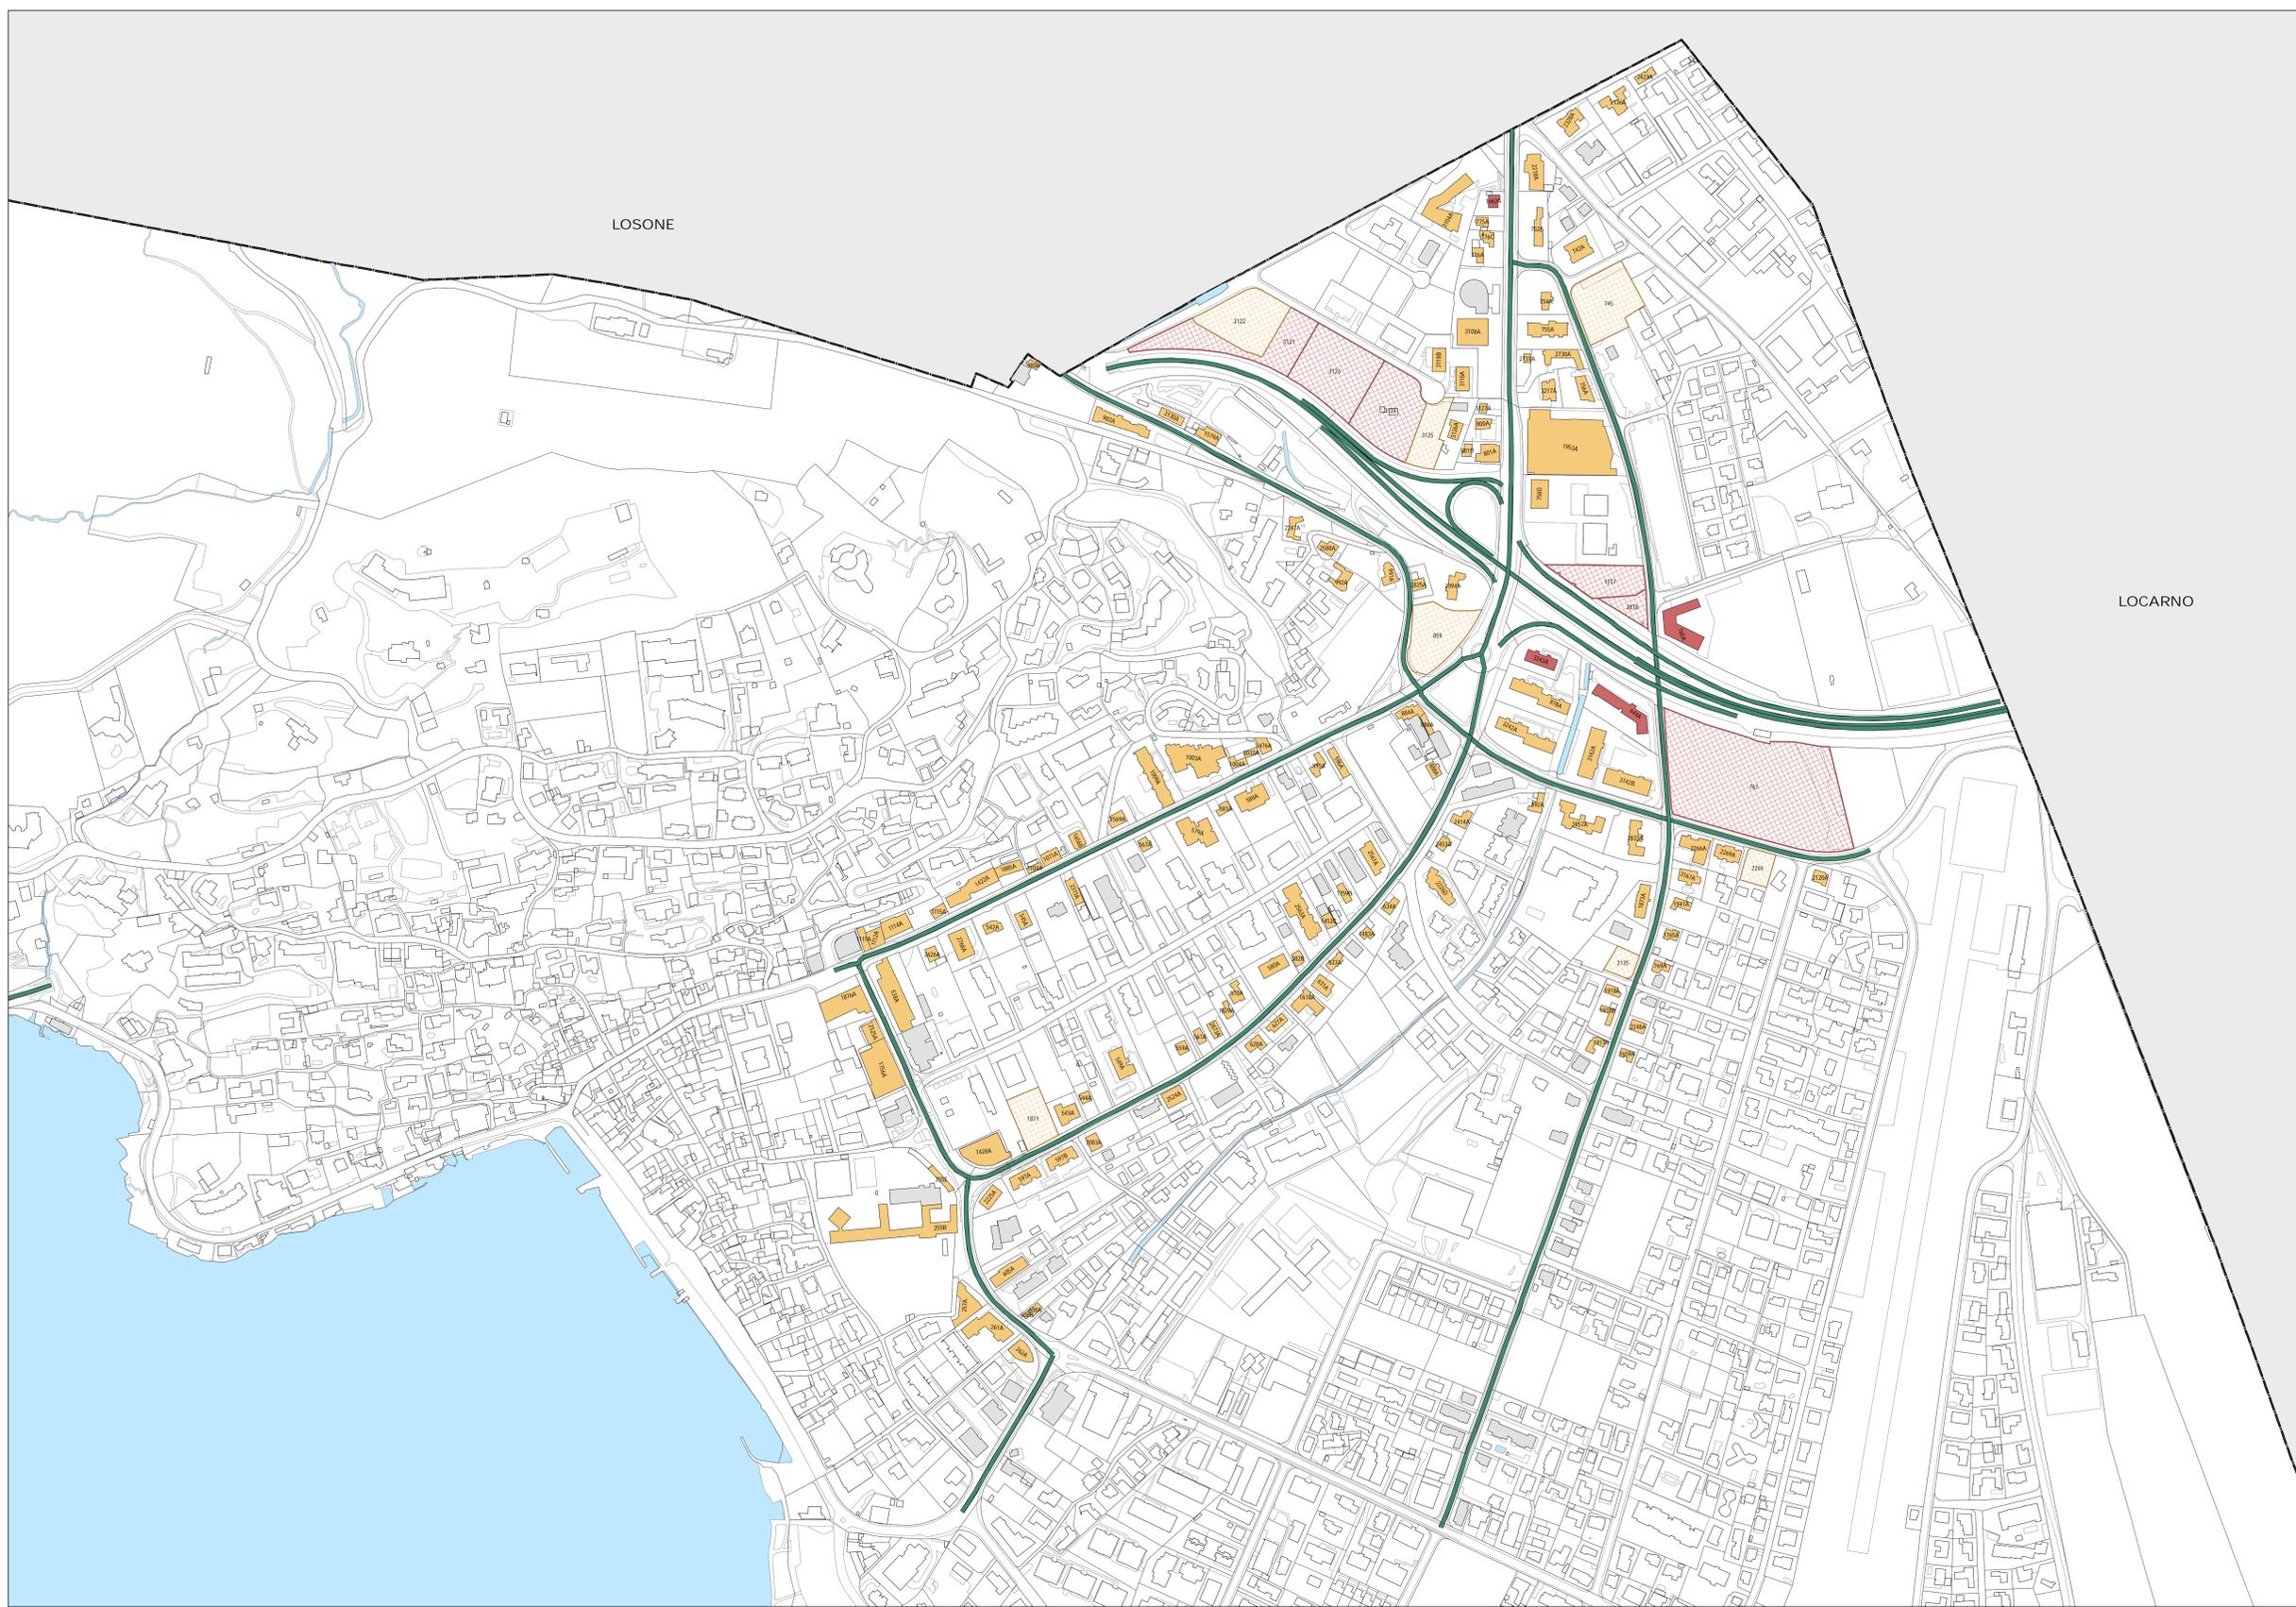

**Legenda**

**Fonti di emissione**

- Impianti stradali risanati

**Edifici e fondi per rapporto ai quali è richiesta la facilitazione**

- Edifici con carico fonico uguale o superiore ai valori d'allarme **(a)**
- Parcelle parzialmente o non edificate con carico fonico uguale o superiore ai valori d'allarme
- Edifici con carico fonico superiore ai valori limite d'emissione
- Parcelle parzialmente o non edificate con carico fonico superiore ai valori limite d'emissione

**Altri edifici**

- Edifici con carico fonico inferiore ai valori limite d'emissione
- Edifici non sensibili o esterni al perimetro di calcolo

**(a) Edifici i cui proprietari potrebbero essere obbligati a procedere con la sostituzione delle finestre qualora fossero ottemperati i disposti degli artt. 20 LPamb e 15 cpv.3 OIF**

