

**RISANAMENTO FONICO  
 BELLINZONESE E  
 LOCARNESE-VALLEMAGGIA  
 FASE PRIORITARIA**


Progetto di risanamento fonico  
 degli assi stradali cantonali e comunali del

**COMUNE DI CADENAZZO**  
 Sezione di ROBASACCO

**IMPIANTI RISANATI E  
 RELATIVE RICHIESTE  
 DI FACILITAZIONI**

Piano 3.0

Data: 27 marzo 2018 Scale: 1:1000 Dim.: 1260 x 700 mm Operatore: UPR	<b>UFFICIO DELLA PREVENZIONE          DEI RUMORI</b> Via Franco Zorzi 13 6501 BELLINZONA tel. 091 / 814 29 51 fax 091 / 814 29 79 e-mail: dpr@prti.ch
---	--

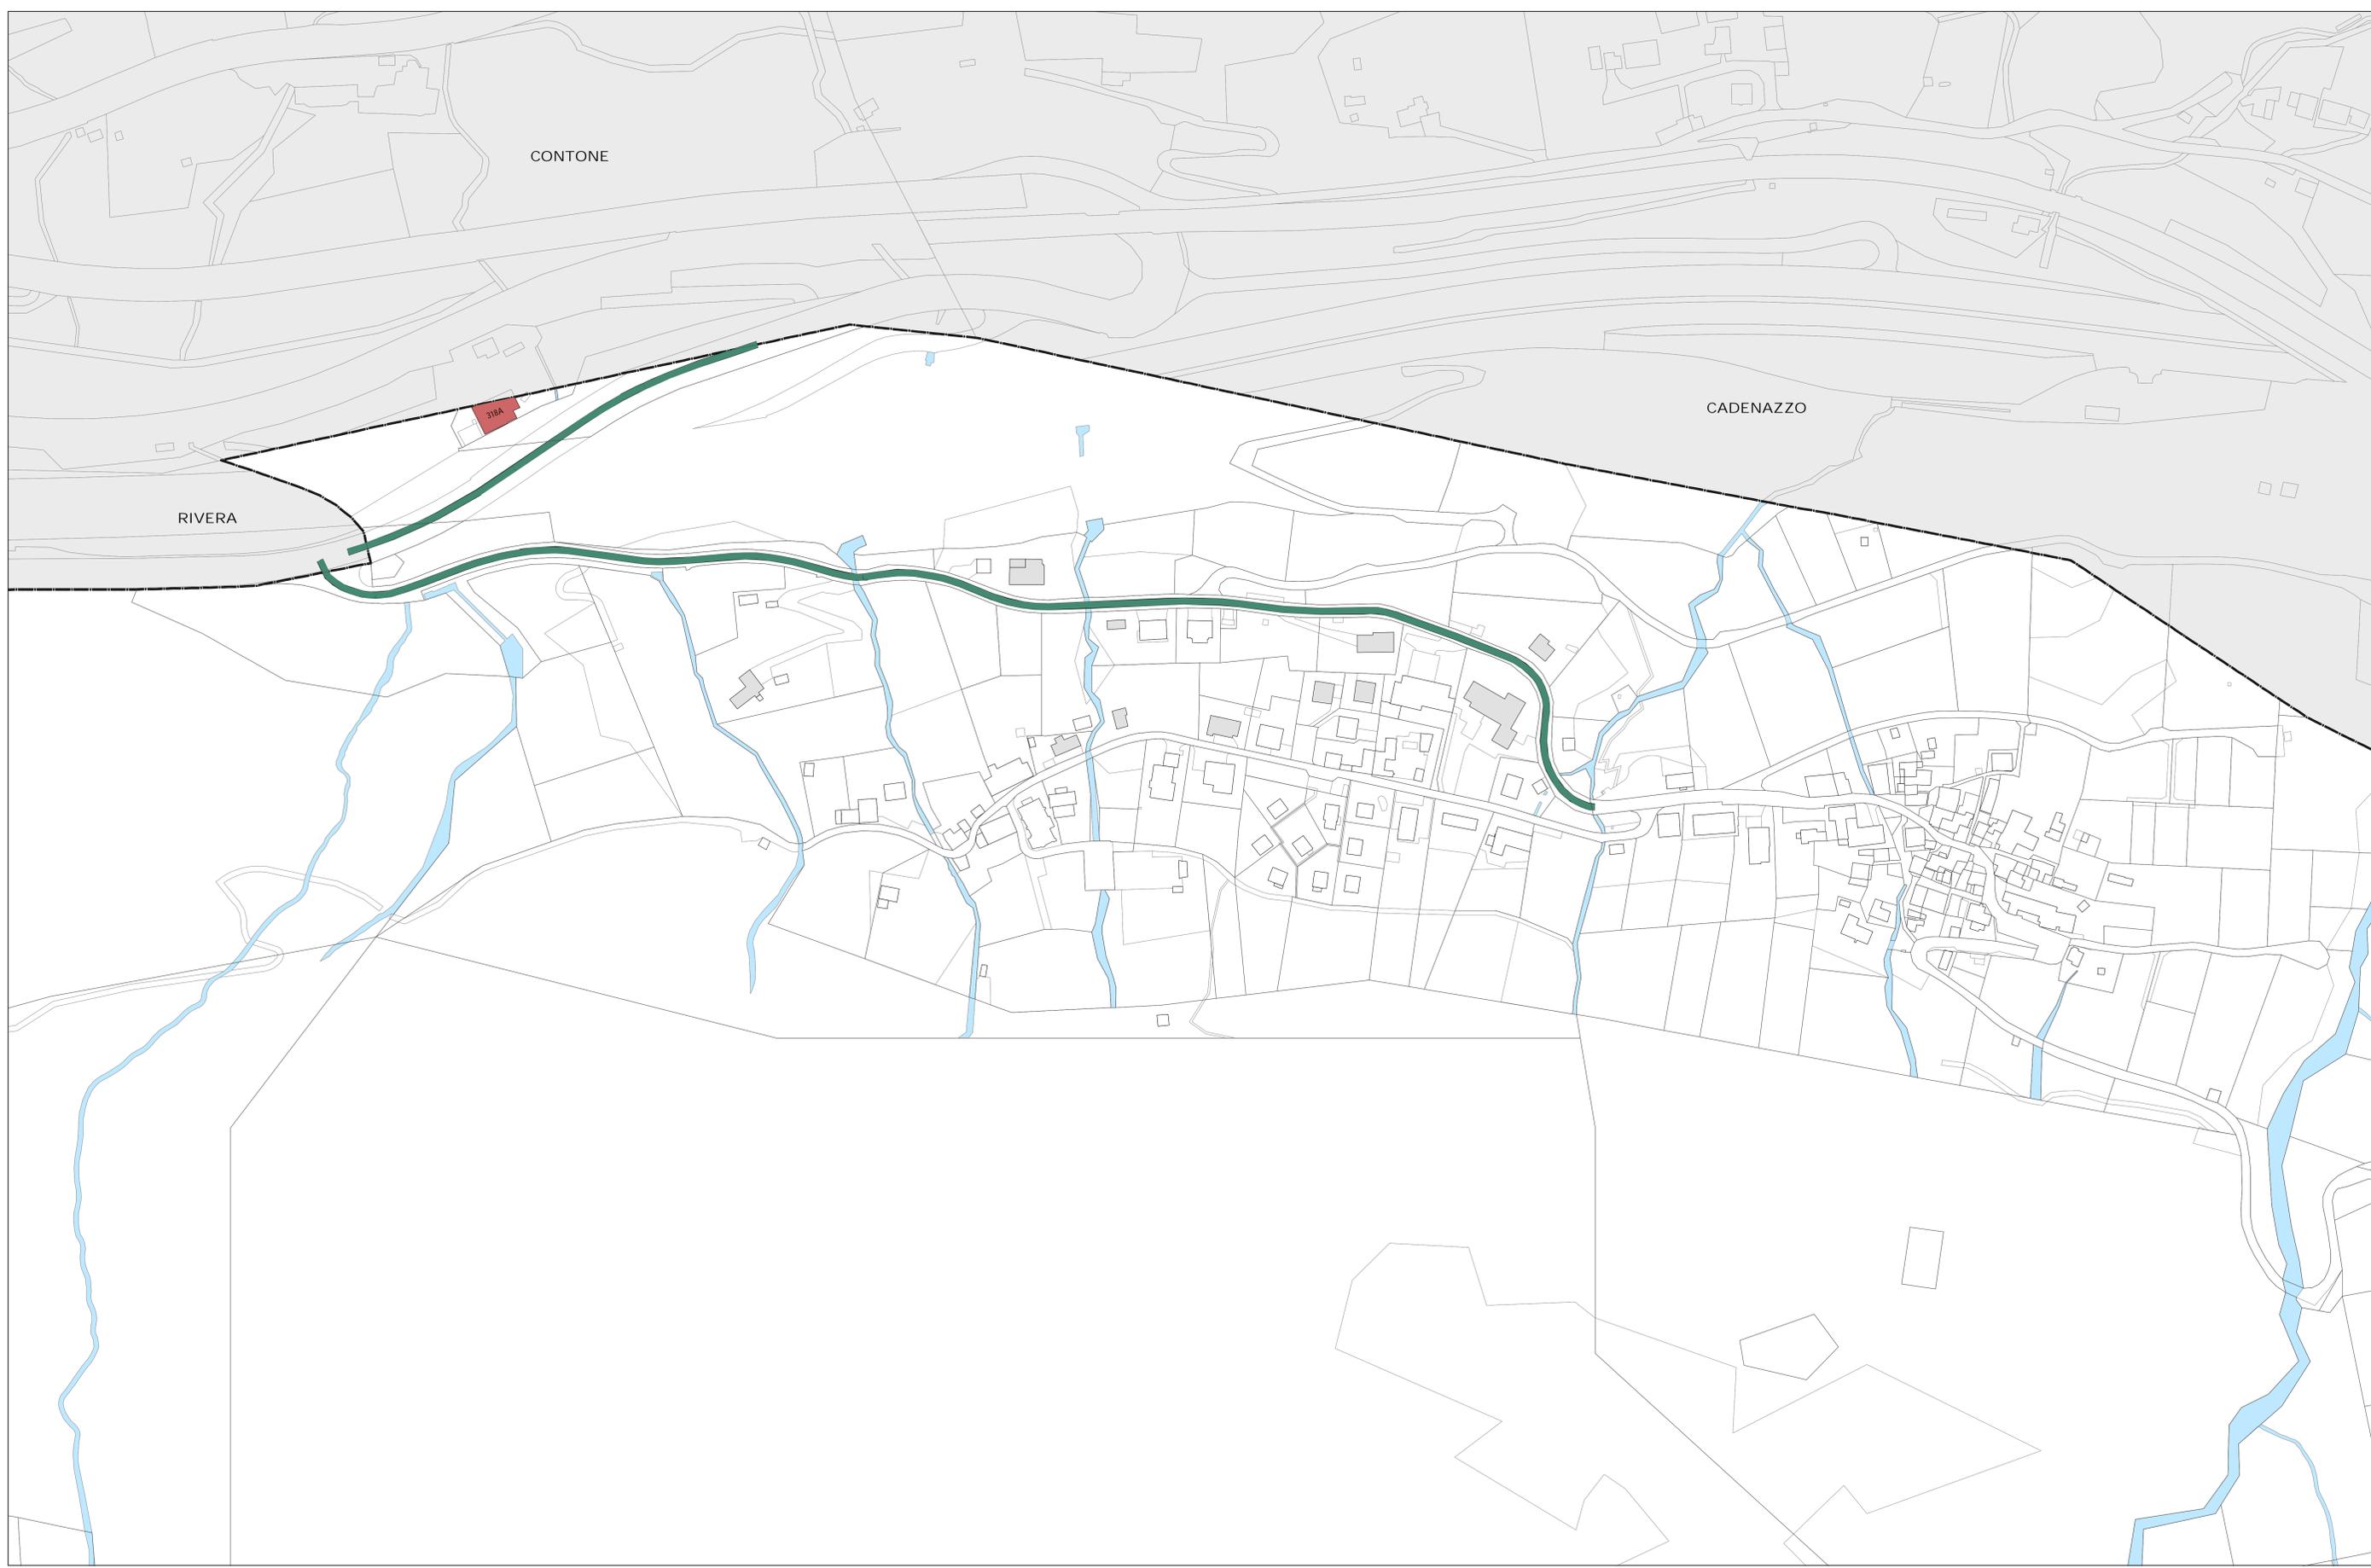

- Legenda**
- Fonti di emissione**
- Impianti stradali risanati
- Edifici e fondi per rapporto ai quali è richiesta la facilitazione**
- Edifici con carico fonico uguale o superiore ai valori d'allarme **(a)**
  - Parcelle parzialmente o non edificate con carico fonico uguale o superiore ai valori d'allarme
  - Edifici con carico fonico superiore ai valori limite d'immissione
  - Parcelle parzialmente o non edificate con carico fonico superiore ai valori limite d'immissione
- Altri edifici**
- Edifici con carico fonico inferiore ai valori limite d'immissione
  - Edifici non sensibili o esterni al perimetro di calcolo

**(a)** Edifici i cui proprietari potrebbero essere obbligati a procedere con la sostituzione delle finestre qualora fossero ottemperati i disposti degli artt. 20 LPAmb e 15 cpv.3 OJF