


 Repubblica e Cantone Ticino
 Dipartimento del territorio
 Divisione dell'ambiente
 Sezione della protezione dell'aria,
 dell'acqua e del suolo

**RISANAMENTO FONICO
 BELLINZONESE E
 LOCARNESE-VALLEMAGGIA
 FASE PRIORITARIA**

Progetto di risanamento fonico
 degli assi stradali cantonali e comunali del


COMUNE DI GORDOLA

**IMPIANTI RISANATI E
 RELATIVE RICHIESTE
 DI FACILITAZIONI**

Piano 3.0b

Data:	27 marzo 2018
Scala:	1:1500
Dm:	1260 x 914 mm
Operatore:	UPR

**UFFICIO DELLA PREVENZIONE
 DEI RUMORI**
 Via Franco Zanzi 13
 6501 BELLINZONA
 tel. 091 / 814 29 51
 fax 091 / 814 29 79
 e-mail: upr@upr.ch

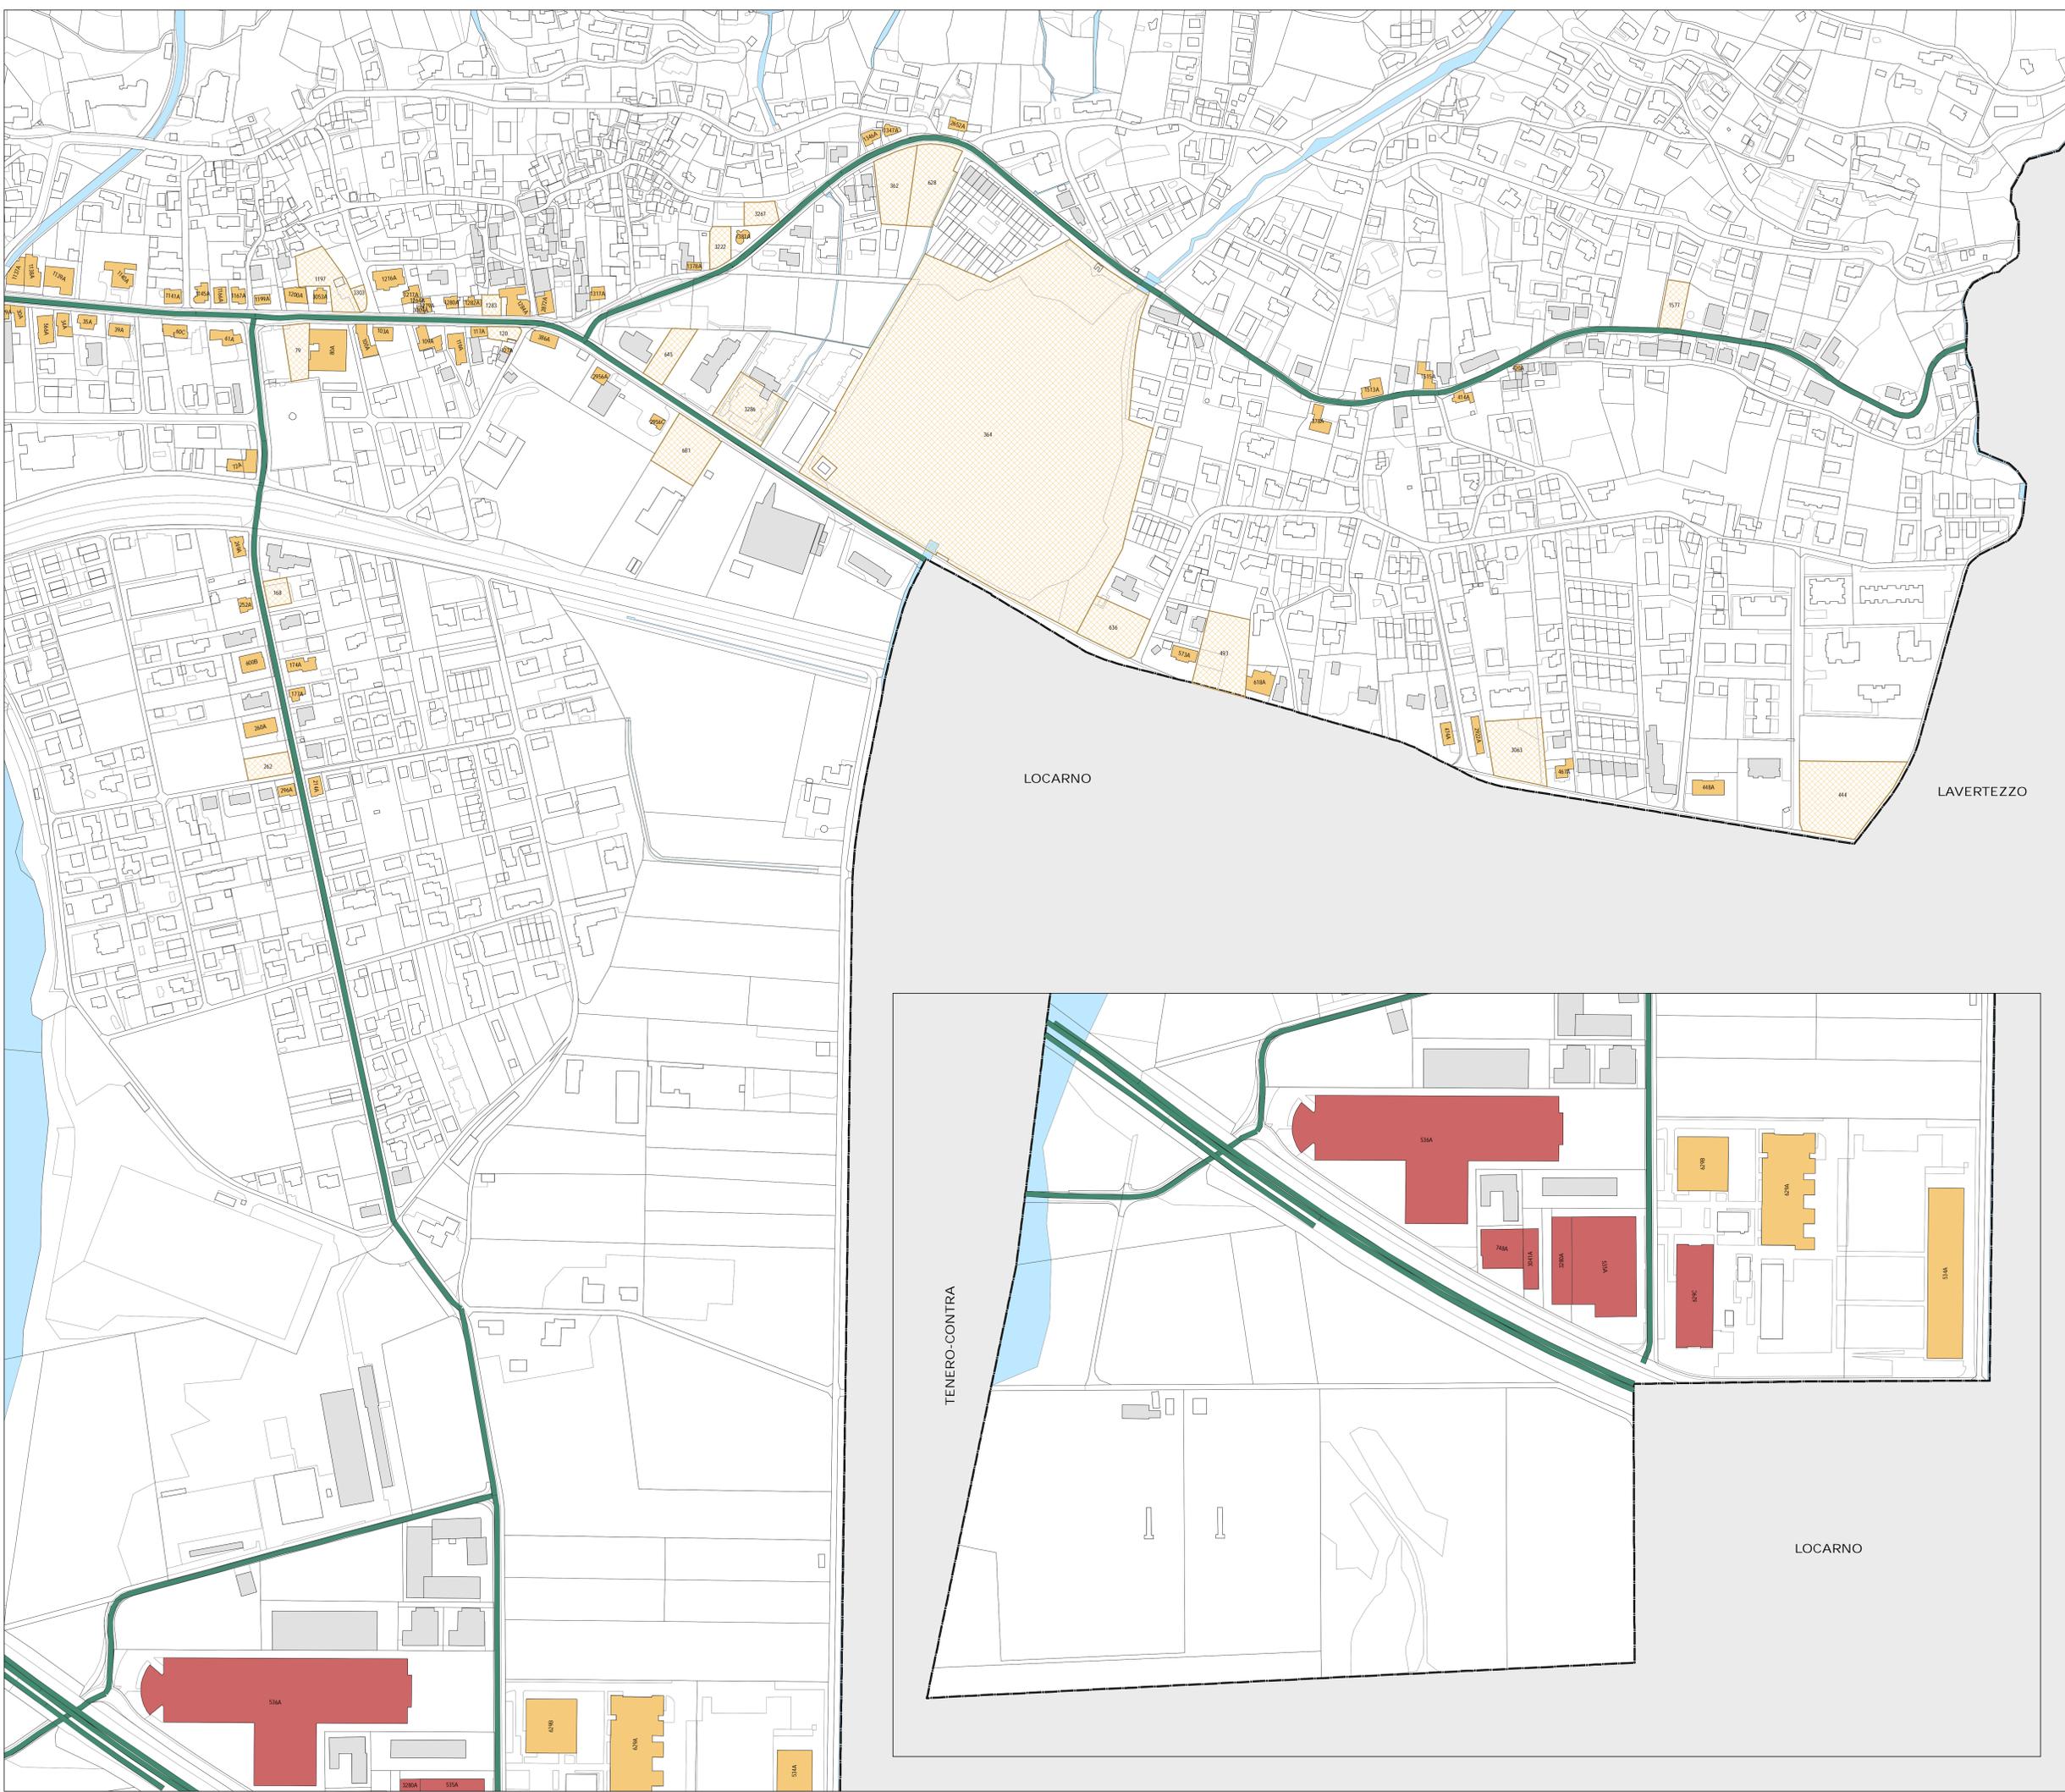

- Legenda**
- Fonti di emissione**
- Impianti stradali risanati
- Edifici e fondi per rapporto ai quali è richiesta la facilitazione**
- Edifici con carico fonico uguale o superiore ai valori d'allarme **(a)**
 - Parcelle parzialmente o non edificate con carico fonico uguale o superiore ai valori d'allarme
 - Edifici con carico fonico superiore ai valori limite d'emissione
 - Parcelle parzialmente o non edificate con carico fonico superiore ai valori limite d'emissione
- Altri edifici**
- Edifici con carico fonico inferiore ai valori limite d'emissione
 - Edifici non sensibili o esterni al perimetro di calcolo
- (a) Edifici i cui proprietari potrebbero essere obbligati a procedere con la sostituzione delle finestre qualora fossero ottemperati i disposti degli artt. 20 LPamb e 15 cpv.3 OIF**

