

ti Repubblica e Cantone Ticino
Dipartimento del territorio

Divisione dell'ambiente
Sezione della protezione dell'aria,
dell'acqua e del suolo

RISANAMENTO FONICO BELLINZONESE E LOCARNESE-VALLEMAGGIA FASE PRIORITARIA

Progetto di risanamento fonico
degli assi stradali cantonali del

COMUNE DI TERRE DI PEDEMONTE


Sezione di TEGNA

IMPIANTI RISANATI E RELATIVE RICHIESTE DI FACILITAZIONI

Plano 3.0

Data:	27 marzo 2018
Scale:	1:1500
Dim.:	1260 x 700 mm
Operatore:	UPR

**UFFICIO DELLA PREVENZIONE
DEI RUMORI**
Via Franco Zorzi 13
6501 BELLINZONA
tel. 091 / 814 29 51
fax. 091 / 814 29 79
e-mail: d@upr.ch

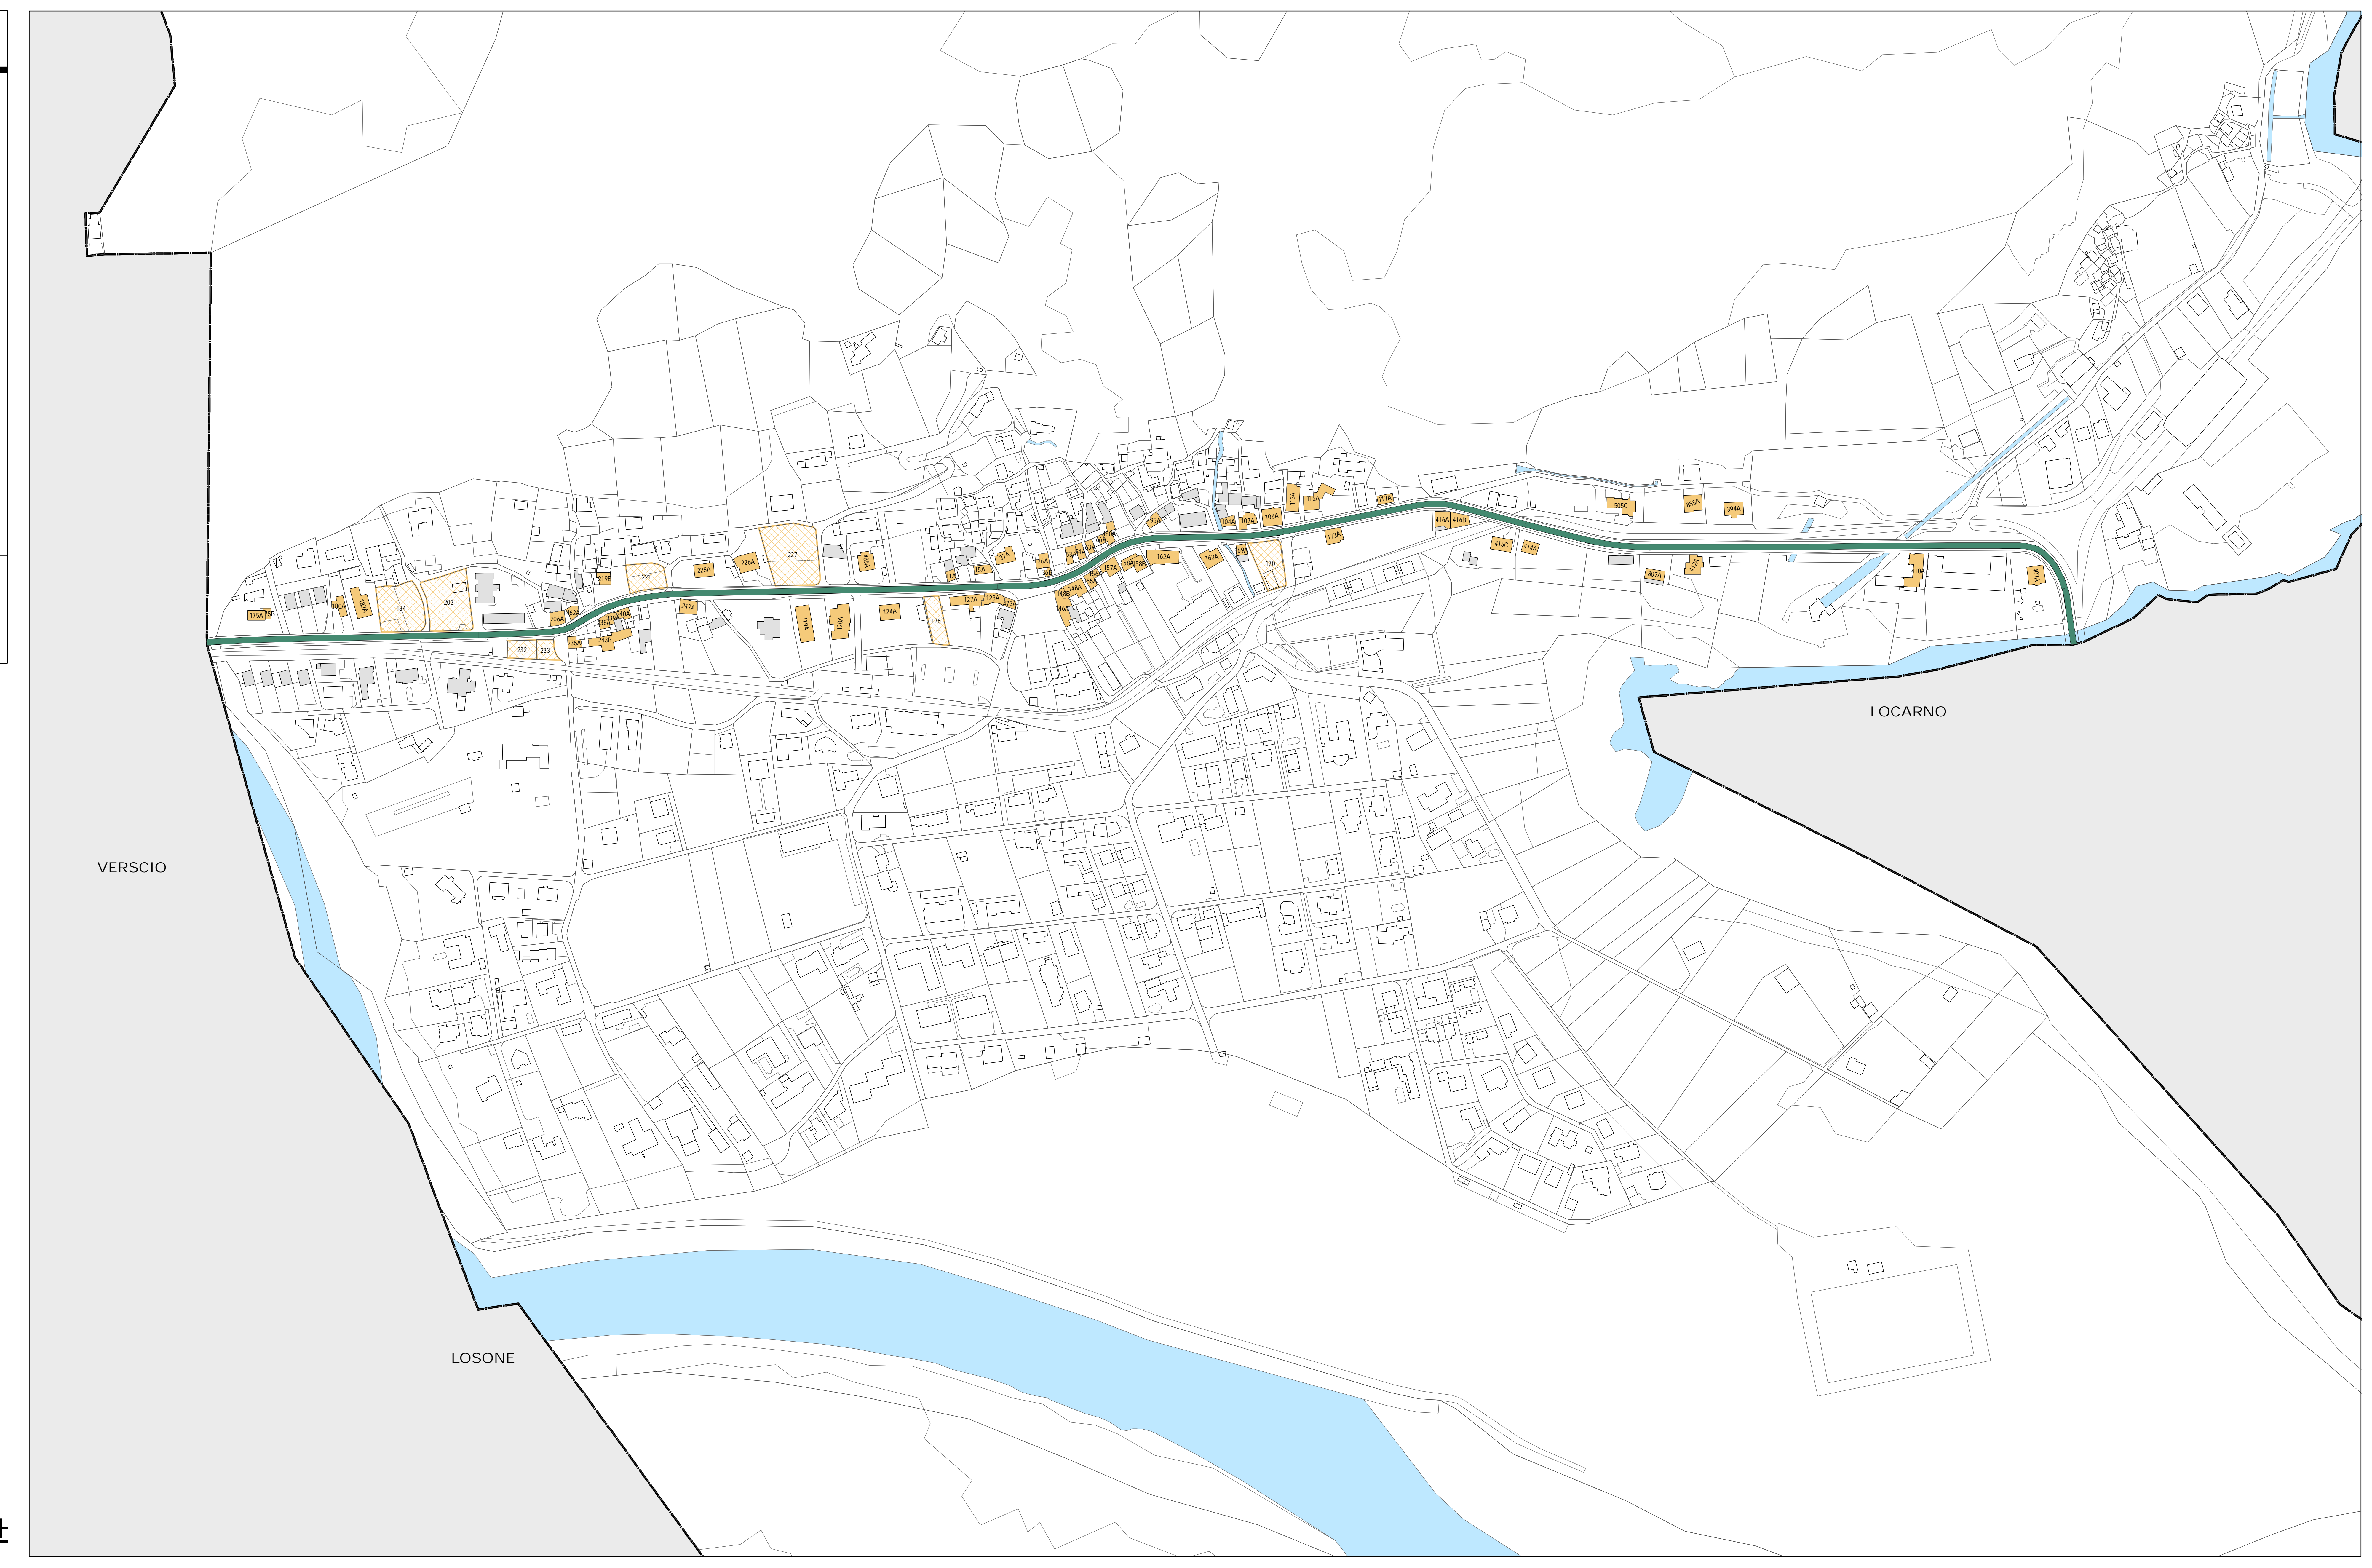

Legenda

Fonti di emissione

- Impianti stradali risanati

Edifici e fondi per rapporto ai quali è richiesta la facilitazione

- Edifici con carico fonico uguale o superiore ai valori d'allarme **(a)**
- Parcelle parzialmente o non edificate con carico fonico uguale o superiore ai valori d'allarme
- Edifici con carico fonico superiore ai valori limite d'immissione
- Parcelle parzialmente o non edificate con carico fonico superiore ai valori limite d'immissione

Altri edifici

- Edifici con carico fonico inferiore ai valori limite d'immissione
- Edifici non sensibili o esterni al perimetro di calcolo

(a) Edifici i cui proprietari potrebbero essere obbligati a procedere con la sostituzione delle finestre qualora fossero ottemperati i disposti degli artt. 20 LPamb e 15 cpv.3 OIF

