



In Pair-Umm

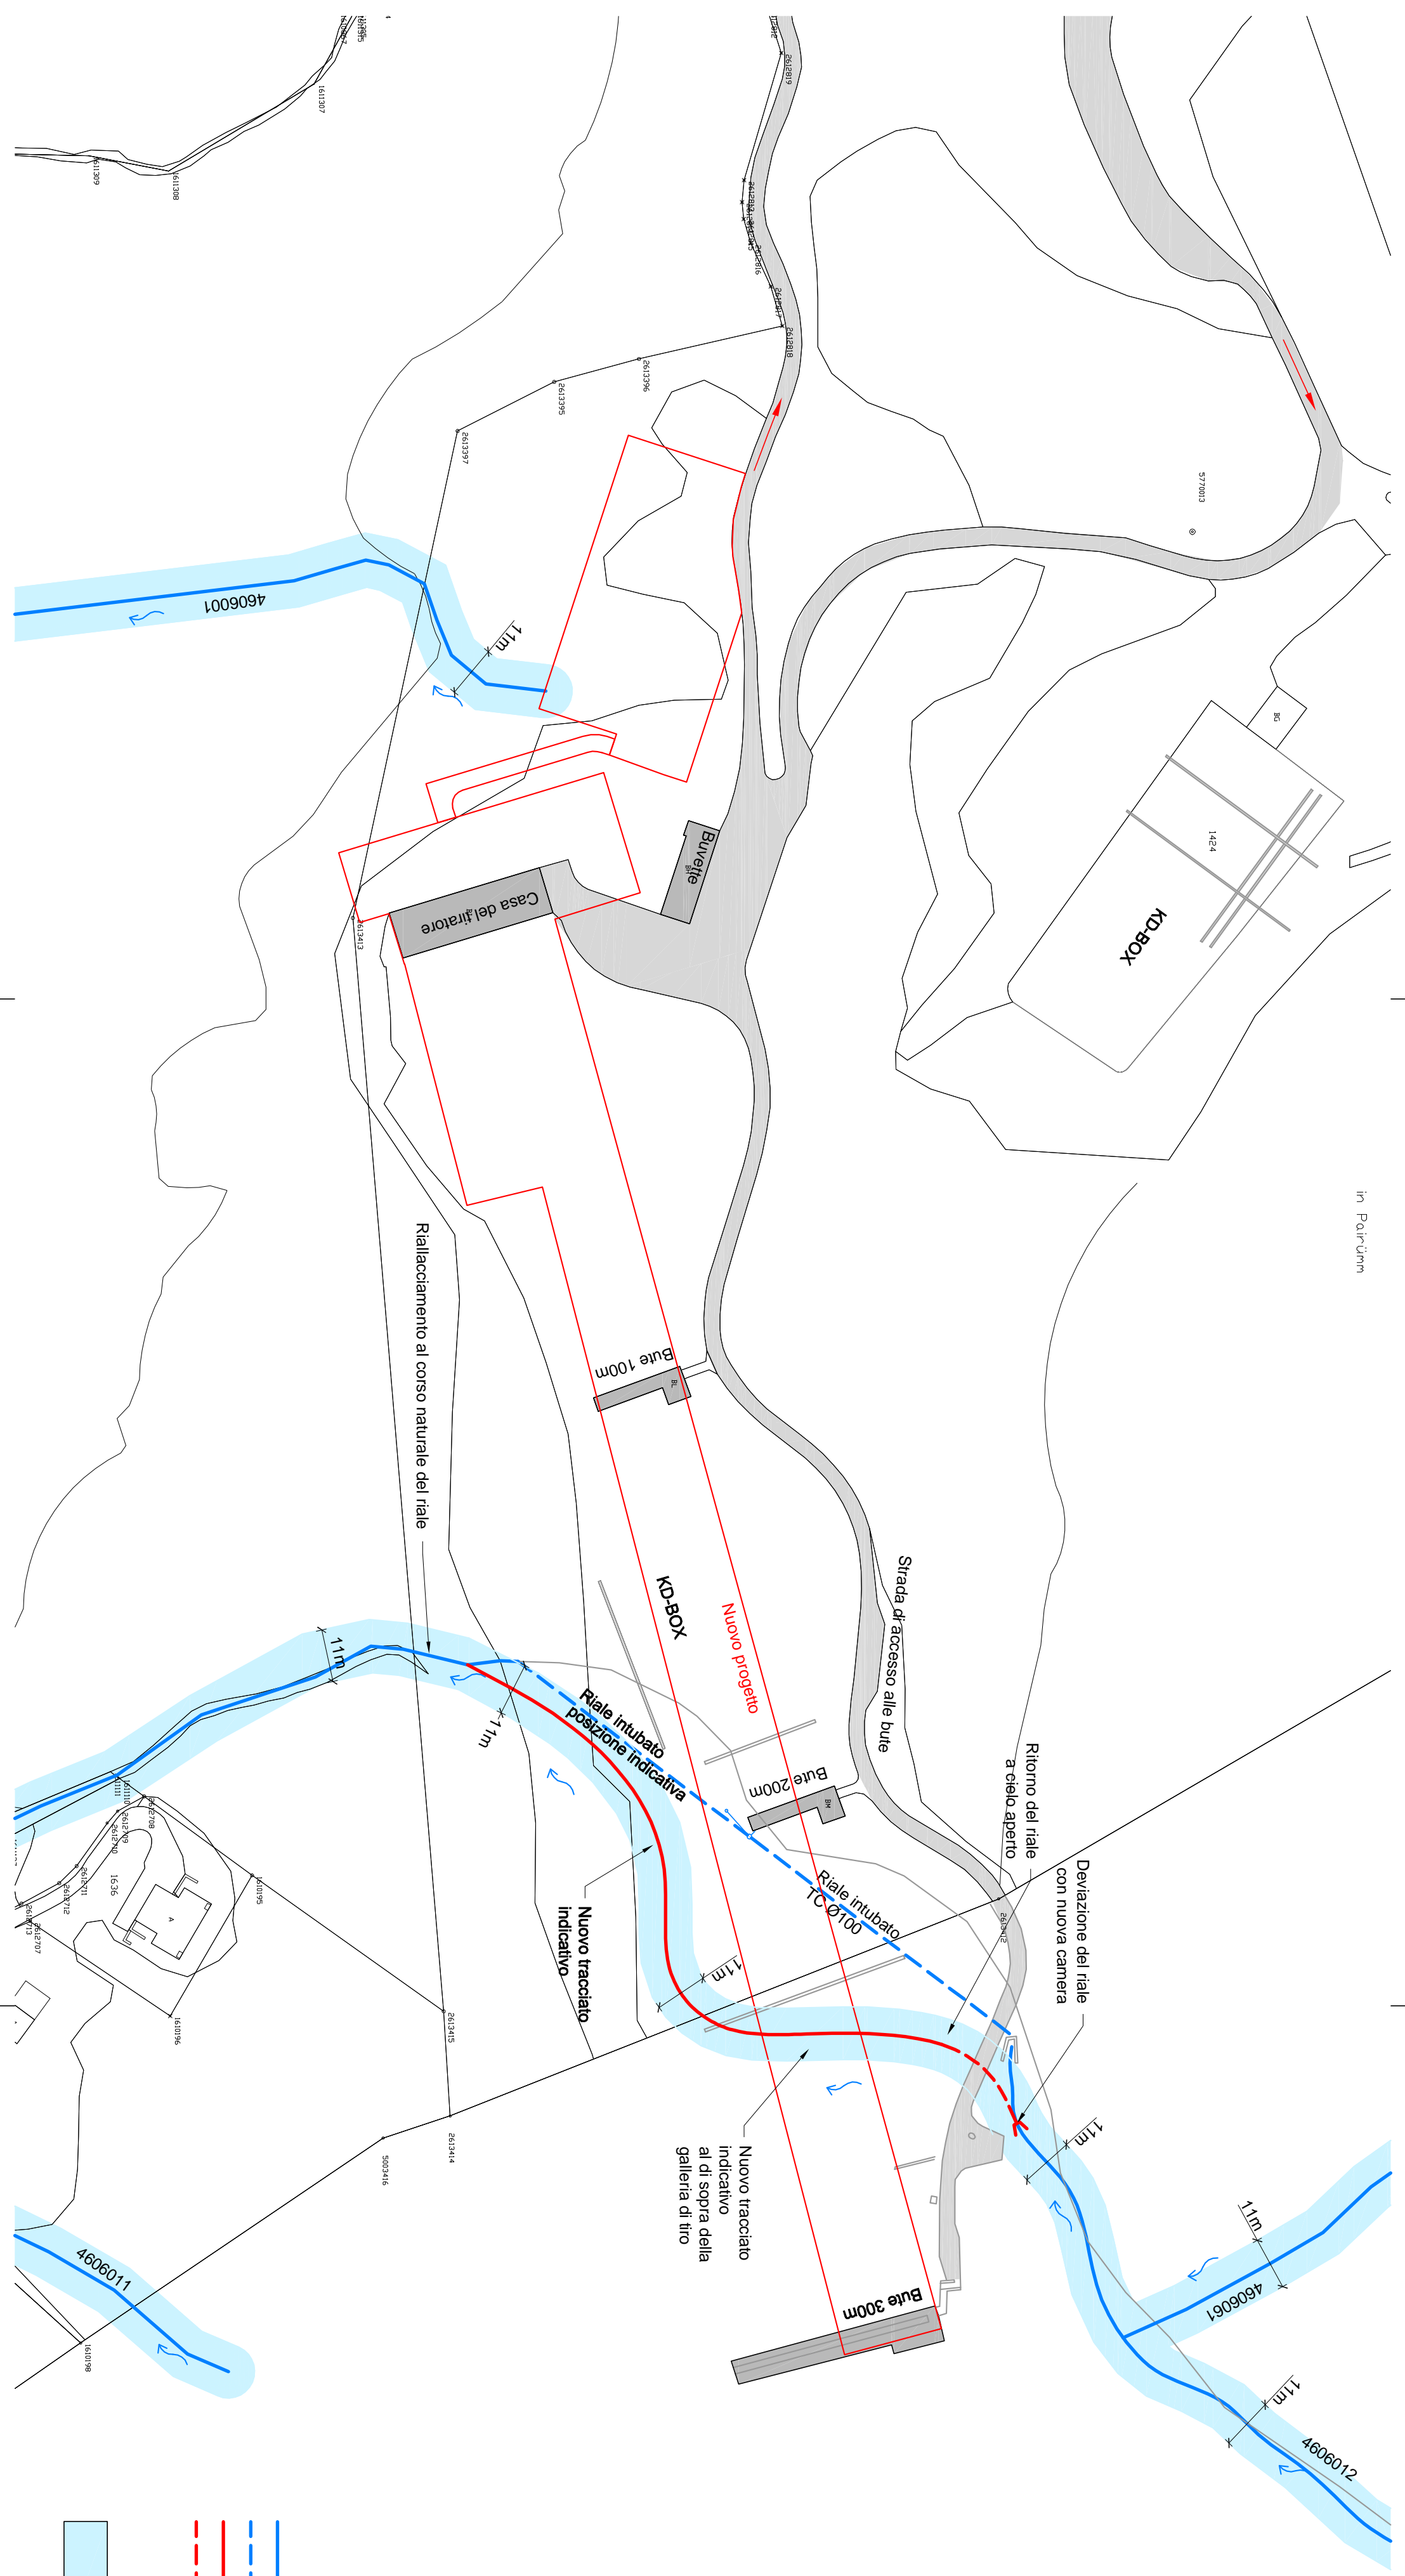

- Riale esistente
- - - Riale esistente intubato
- Nuovo tracciato riale
- - - Nuovo tracciato riale intubato
- Spazio riservato ai corsi d'acqua

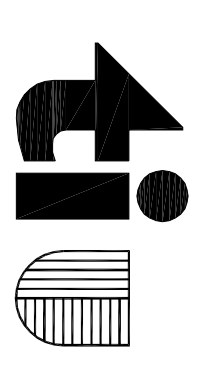

**Dipartimento
delle istituzioni**

**Sezione del militare
e della protezione
della popolazione**

6500 BELLINZONA

Riferimento:
Fabio Conti
Tel. 091 814 33 20
fabio.conti@ti.ch

Piano no.: 017.3

Scala: 1 : 1000

Data: dicembre 2016

Modifiche:

Operatore:

**LUCCHINI & CANEPA
INGEGNERIA SA**
VIA LUIGIANTONIO - MANZUONOVICINO
TEL. 091 702 27 74 FAX 091 702 27 74
WWW.LUCCHINIENGINEERING.IT

File no.: 0627-dis017

Progettato Disegnato Controlliato
CL LL CL

Dimensione: 29,7 X 84,0 cm

**CENTRO POLIFUNZIONALE
DISTRUZIONE E TIRO DEL
MONTE CENERI**

Comune di Monteceneri

STUDIO DI FATTIBILITÀ

Corsi d'acqua

**Planimetria
esame nuovo tracciato
VARIANTE 1**