PLANIMETRIA GENERALE SITUAZIONE ESISTENTE - 1:1000

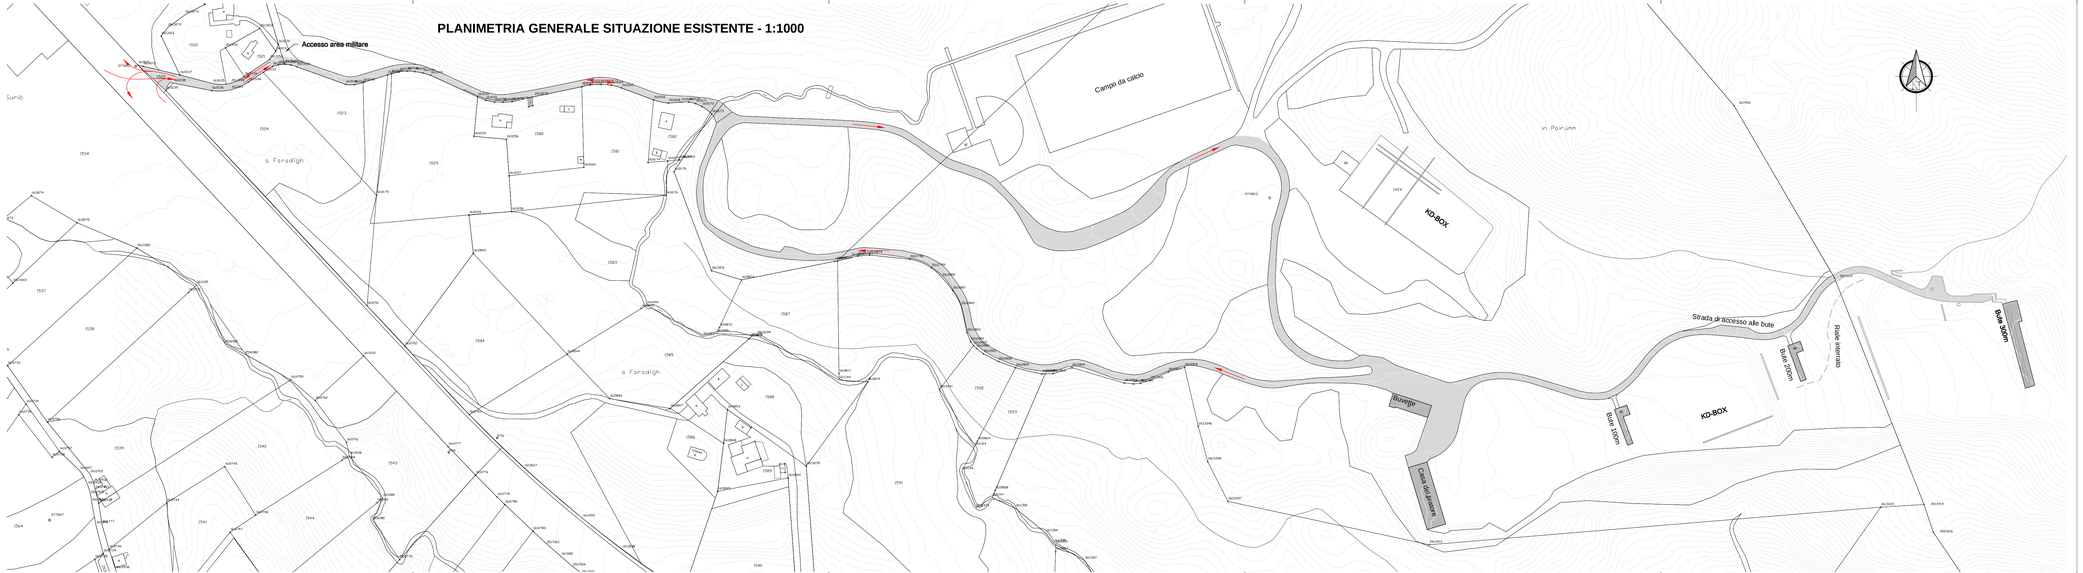

CENTRO POLIFUNZIONALE D'ISTRUZIONE E TIRO DEL MONTE CENERI

Dipartimento delle istituzioni

Comune di Monteceneri

Sezione del militare e della protezione della popolazione

6500 BELLINZONA

STUDIO DI FATTIBILITÀ

Riferimento:

Fabio Conti

Tel. 091 814 33 20

fabio.conti@ti.ch

Progetto generale

Piano no.: **011**

Scala: 1: 1000

Data: agosto 2016

Modifiche:

Operatore:

LUCCHINI & CANEPA INGEGNERIA SA

via Lucchini 15 - 6900 Lugano Paradiso
Tel. 091 815 27 77 - Fax 091 815 27 70
info@lucchini-canepa.ch
www.lucchini-canepa.ch

Planimetria
Situazione esistente

File no.: 0627-dis011

Progettato	Disegnato	Controllato
CL	LL	CL

Dimensione: 29.7 x 126.0 cm