


PLANIMETRIA GENERALE NUOVO PROGETTO - 1:1000

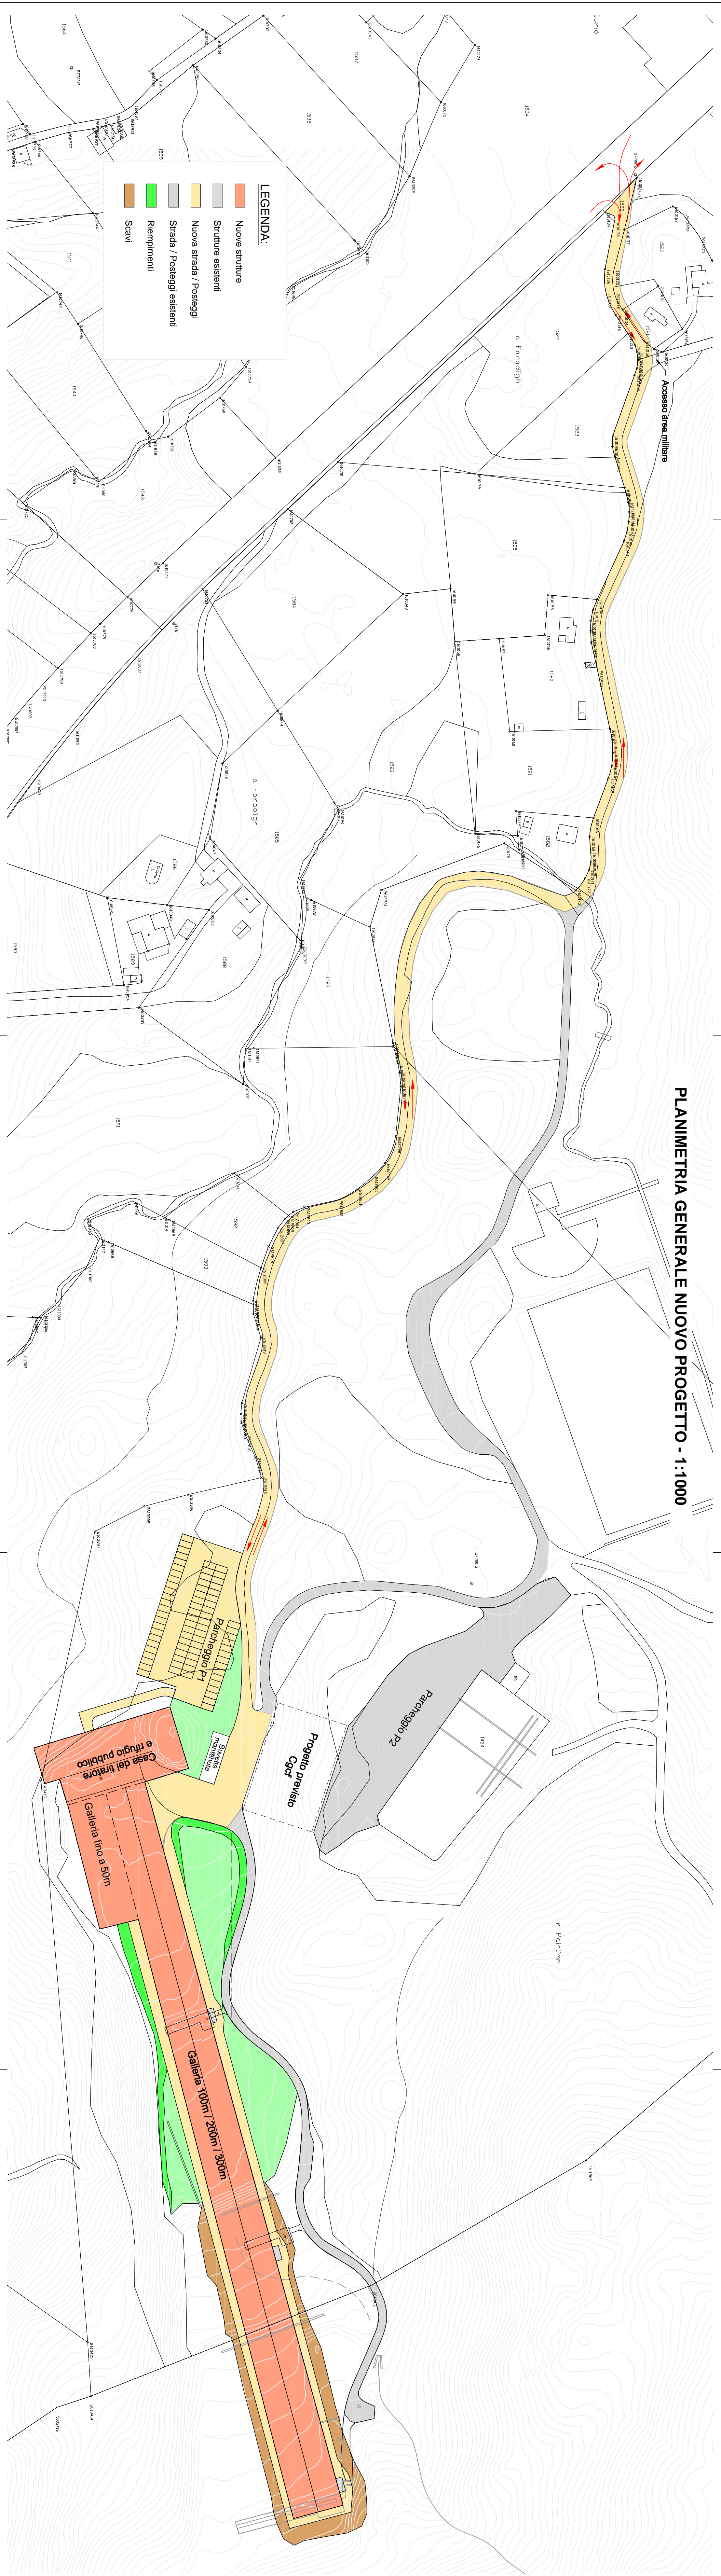

LEGENDA:

- Nuove strutture
- Strutture esistenti
- Nuova strada / Posteggi
- Strada / Posteggi esistenti
- Riempimenti
- Scavi

fi

**CENTRO POLIFUNZIONALE
DISTRUZIONE E TIRO DEL
MONTE CENERI**

**Dipartimento
delle Istituzioni**

Comune di Montecereri

**Sezione del militare
e della protezione
della popolazione**

6500 BELLINZONA

STUDIO DI FATTIBILITÀ

Progetto generale

Riferimento:
Fabio Conti
Tel. 091 814.3320
fabio.conti@fi.ch

Piano no.: 012
Scala: 1:1000

Data: agosto 2016

Modifiche:

Operatore:

**Planimetria
Situazione generale nuovo
progetto**



File no.: 0627-dis012

Progettato Disegnato **Completato**

CL LL CL

Dimensione: 29,7 x 126,0 cm