


**LEGENDA**

PERIMETRO DI STUDIO	STRADE E SENTIERI
AREA CENTRO LOGISTICO	AREA COMBIT
COMPENSI FORESTALI	BOSCO
TERRENI AGRICOLI	SIEPE, BOSCHETTO
ZONA DI RACCOLTA ACQUE	CAMPEGGIO
EAP CON VINCOLO DI PIANTAGIONE	SEDIME FERROVIARIO FFS

**BILANCIO SUPERFICI**

Tipologia zona	Settore 1 Prati Regada		Settore 2 raccordo ferroviario		Bilancio [m <sup>2</sup> ]
	stato iniziale [m <sup>2</sup> ]	stato di esercizio [m <sup>2</sup> ]	stato iniziale [m <sup>2</sup> ]	stato di esercizio [m <sup>2</sup> ]	
Industria	-	31'331	22'355	35'190	<b>44'166</b>
Bosco	6'650	183	24'136	38'094	<b>7'491</b>
Siepe, boschetto	-	-	2'014	2'589	575
Campeggio	-	-	26'335	-	<b>-26'335</b>
Agricoltura	27'313	-	6'521	14'274	<b>-19'560</b>
Altre aree	-	2'449	11'763	2'977	<b>-6'337</b>
<b>TOTALE</b>	<b>33'963</b>	<b>33'963</b>	<b>93'124</b>	<b>93'124</b>	

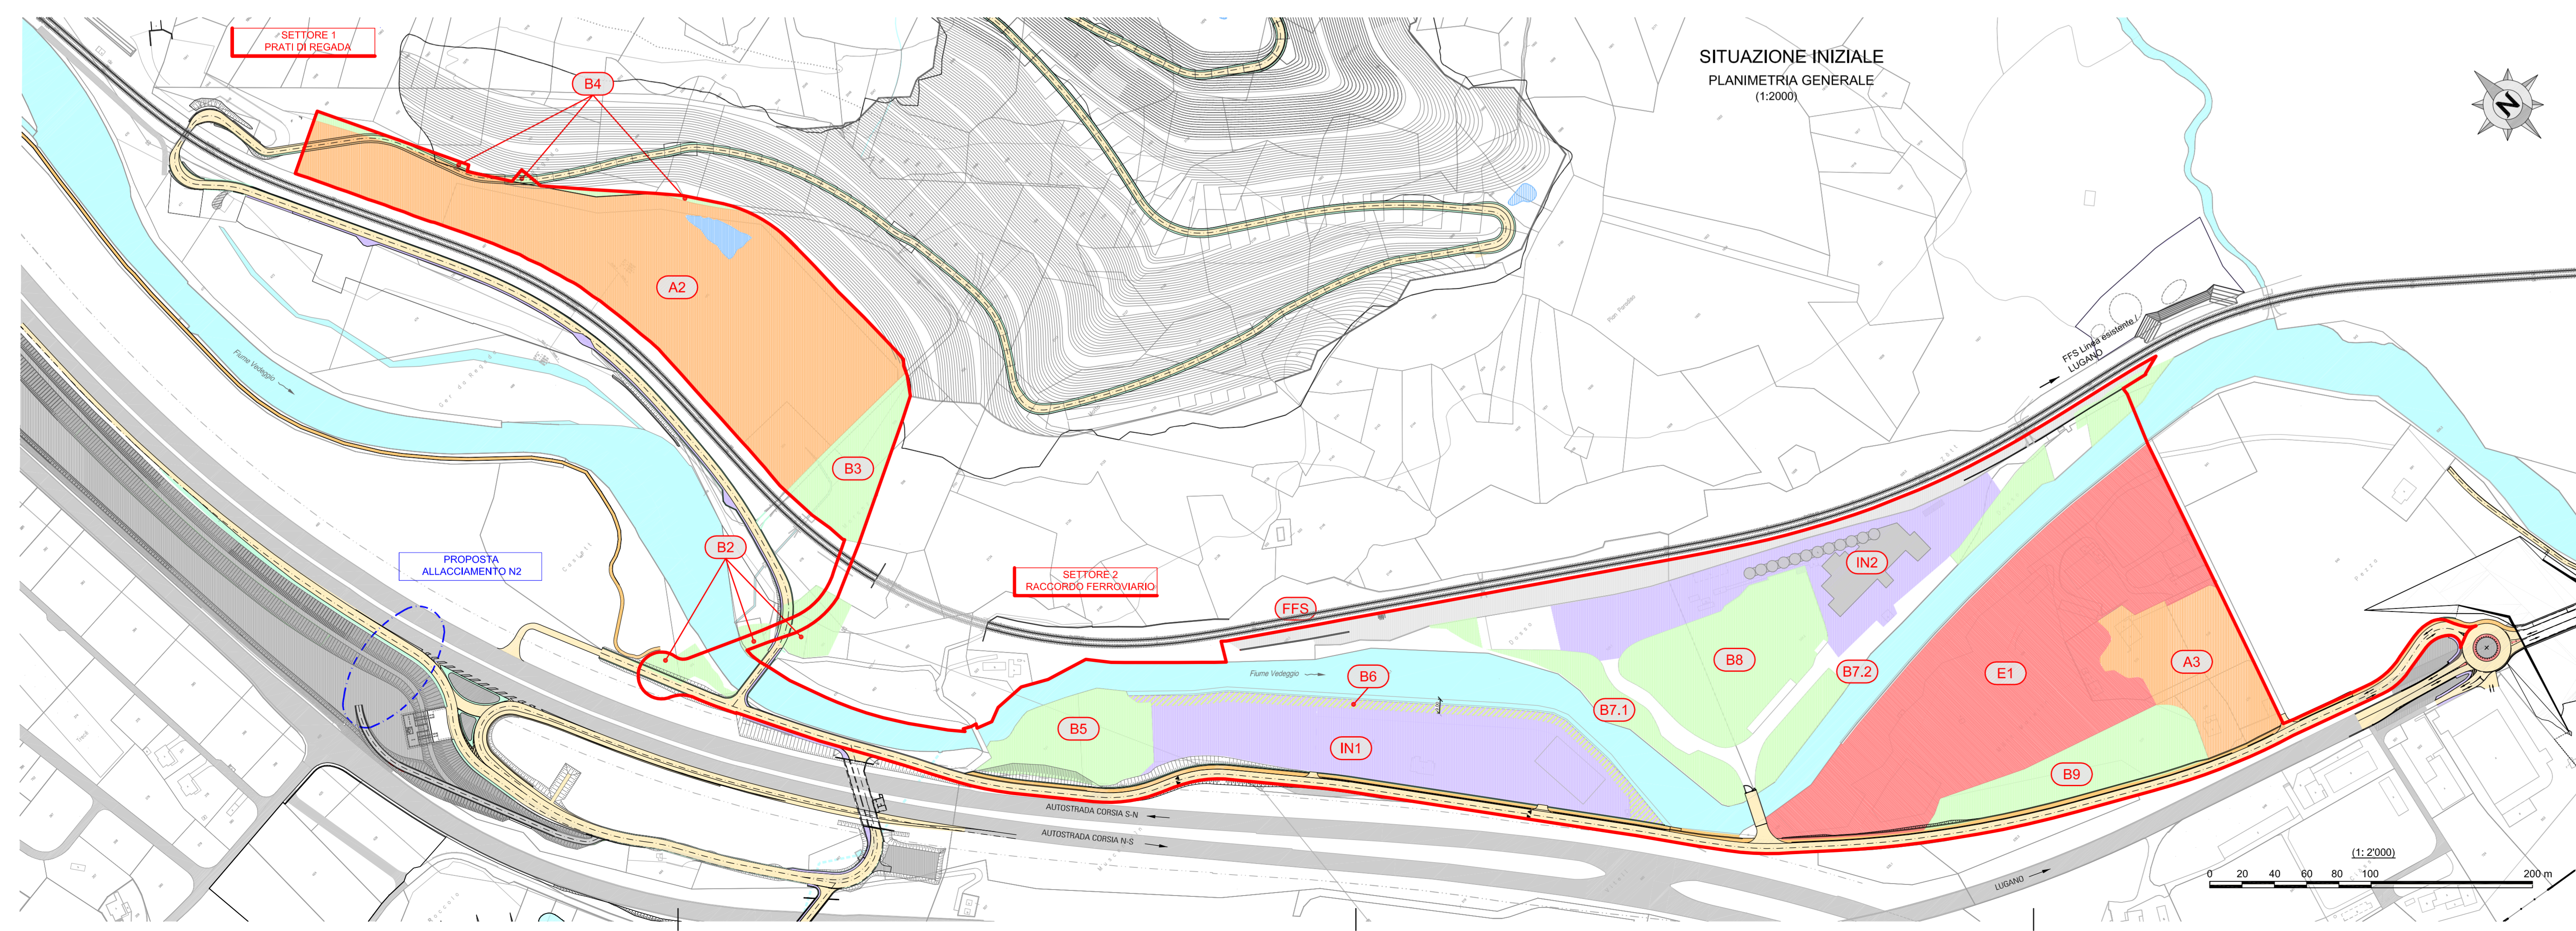

	REPUBBLICA E CANTONE TICINO
Dipartimento del territorio	Comune di MONTECENERI Località Sigirino
Divisione dell'ambiente	CENTRO LOGISTICO A SIGIRINO
Sezione protezione aria, acqua e suolo	
Piano no.: 2041.00-06	
Scala: 1:2000	
Data: 25 novembre 2016	
Modifiche: A: B: C: D:	
Operatore:  	
Piano no.: 2041.00-06	
Allestito EC	Controllo LAN
Approvato EC	Approvato LAN
Dimensione: 1050 x 594 mm	

**Appendice C**  
Concetto centro logistico tipo A:  
esigenze spaziali, tecnico-funzionali  
e ambientali.