

Dipartimento delle finanze e dell'economia
Sezione della Logistica

Repubblica
e Cantone
Ticino

Via della Carmagnola 7
6515 Bellinzona
t +41 (0)91 814 77 11
f +41 (0)91 814 77 19
e-mail : dfe-si@ti.ch
web : www.ti.ch/DFE/DR/SL

Oggetto:		Oggetto Nr.	Piano Nr.
STABILE MULTIFUNZIONALE, 6515 GUIDO - DOMANDA DI COSTRUZIONE		E4070	
Nome Piano		mappale	Variable
DEFINITIVO - PIANO CANALIZZAZIONE		179	0
Nome File		154-A03-2000-02	modifica
Disegnato		TZ	Data
Corretto		JK	Data
		Formato	Scala
		63x29.7	1:200
±0.00 = +206.50 m/6/m			24.05.2022

JACHEN KÖNZ ARCHITETTO
STUDIO DI ARCHITETTURA SIA / FAS
via ai nido 3, CH-6900 Lugano,
t: 091 950 89 15, f: 091 950 89 16,
info@koenz.ch

DFE - Divisione delle risorse
Sezione della Logistica
Via della Carmagnola 7, 6515 Bellinzona

DT - Divisione dell'ambiente
Ufficio della caccia e della pesca
Via Franco Zorzi 13, 6501 Bellinzona

DFE - Divisione delle risorse
Sezione della Logistica
Via della Carmagnola 7, 6515 Bellinzona

JACHEN KÖNZ ARCHITETTO
STUDIO DI ARCHITETTURA SIA / FAS
via ai nido 3, CH-6900 Lugano

SEZIONE DELLA LOGISTICA
Il Capoarea di programmazione
Tiziano Jam


SEZIONE DELLA LOGISTICA
Il Capo sezione:

G. Rezzini

L'ISTANTE

IL PROPRIETARIO

IL PROGETTISTA

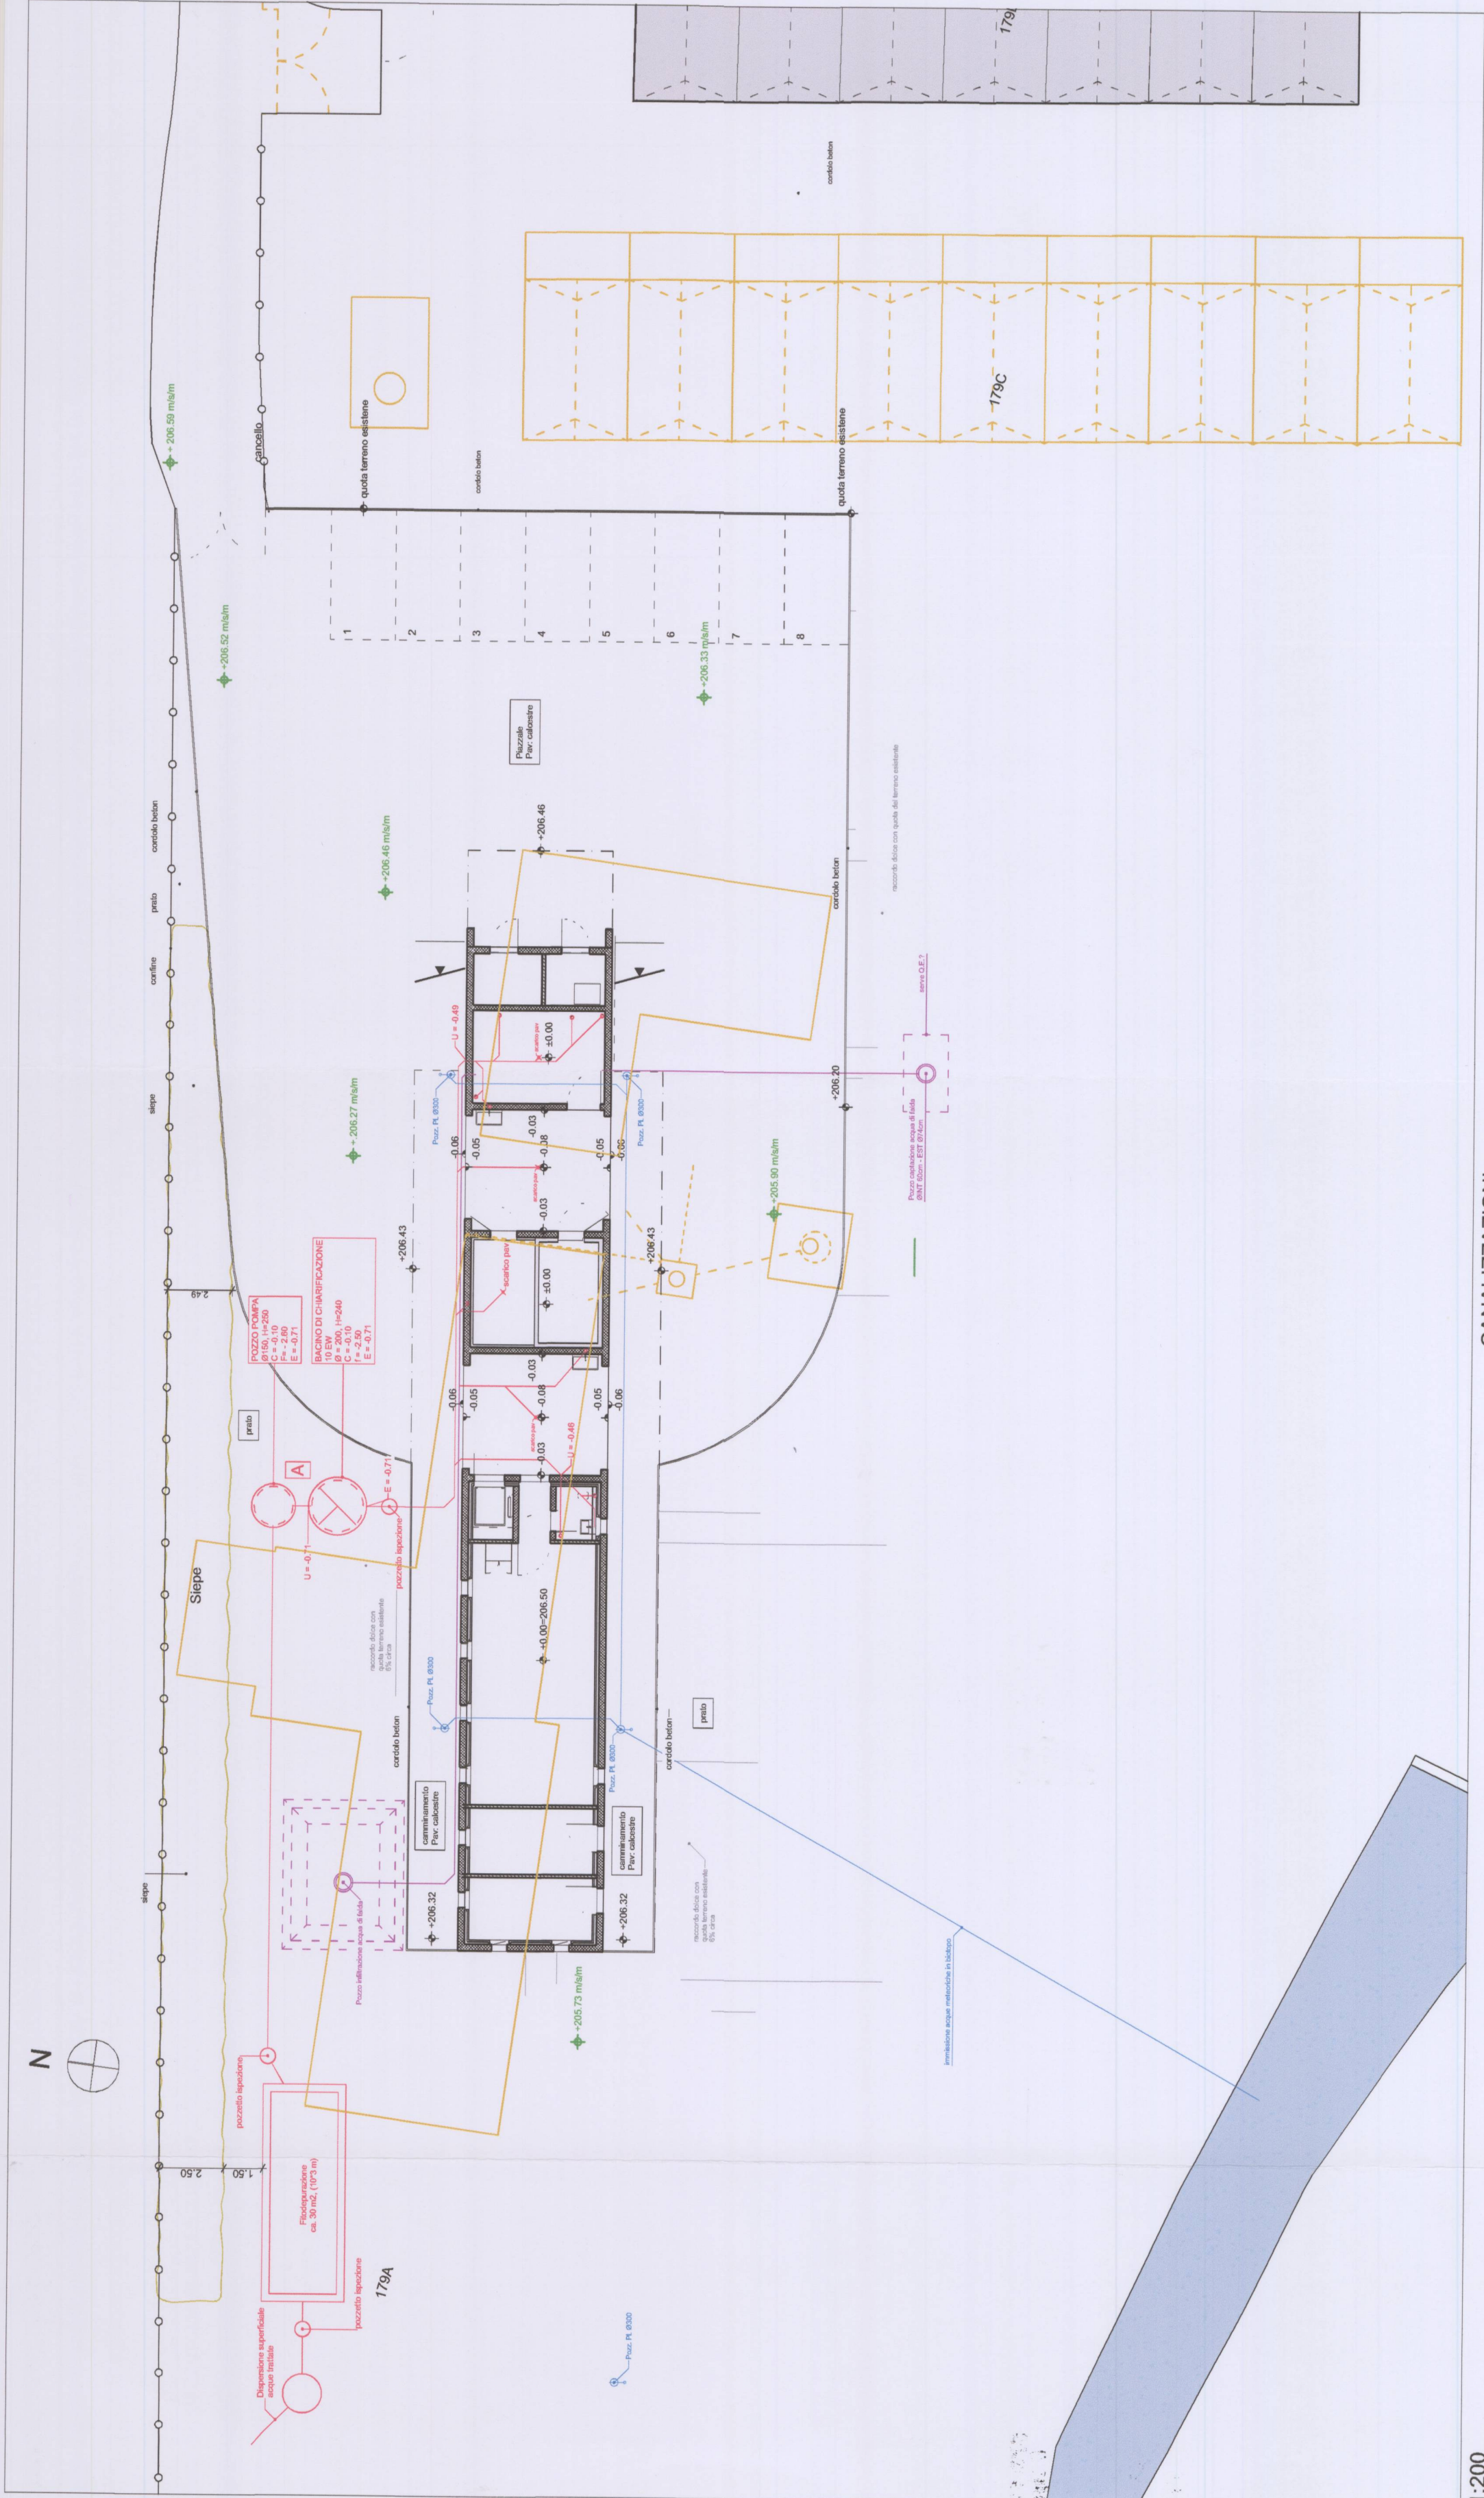

CANALIZZAZIONI

1:200