


FISSAGGIO COPERTURA TIPO VON ROLL 1:10

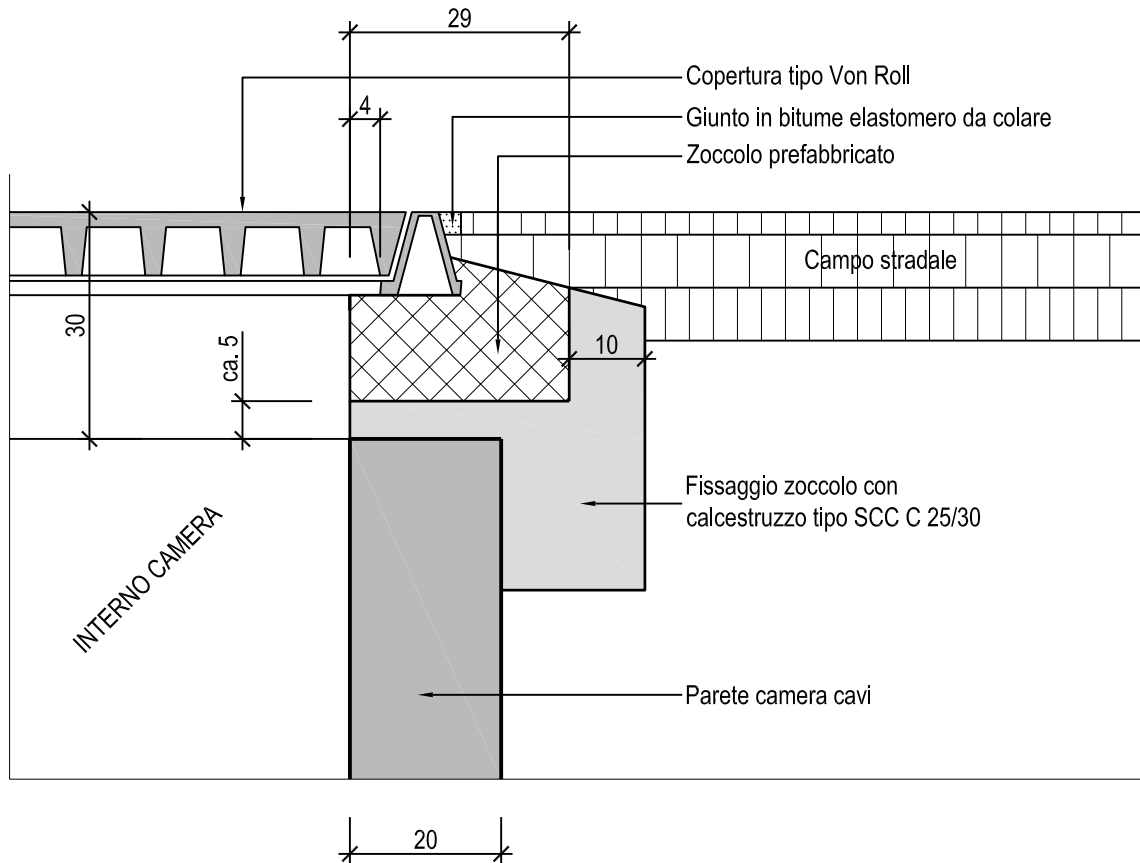

OSSERVAZIONI:

- le coperture sono da posare secondo le indicazioni del fornitore, la disposizione è da concordare con la DLL.

	Dipartimento del territorio - Divisione delle costruzioni via F. Zorzi 13 - Casella Postale 2170 - 6501 BELLINZONA	4.128
Data: 02.05.2006	Posa copertura tipo VonRoll/Roll Matic	Mod. : 11.09.2006
Dis. : M.Ge.	Dettaglio	Resp. : SB
Contr. :		Scala : 1:10