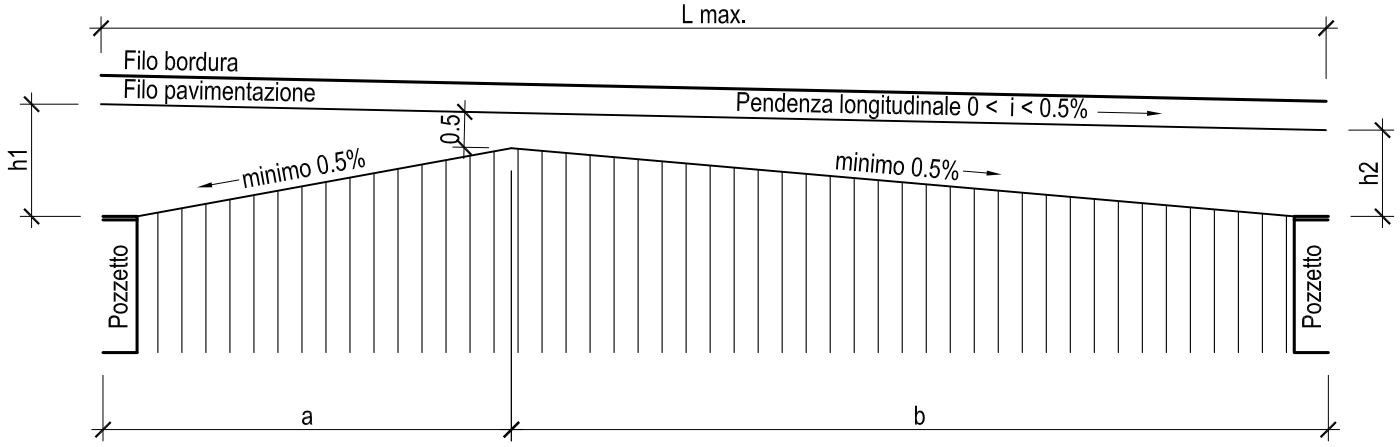

i %	a m	b m	L max m	h 1 cm	h 2 cm
0.0	5.0	5.0	10.00	3	3
0.1	4.0	6.0	10.00	3	3
0.2	3.5	8.0	11.50	3	3
0.3	3.0	12.0	15.00	3	3
0.4	3.0	25.0	28.00	3	3
0.5	–	–	30.00	0.5	0.5

POSA BORDURA RN 12 / 25 CON MATTONELLA KLINKER* (25 / 10 / 3)

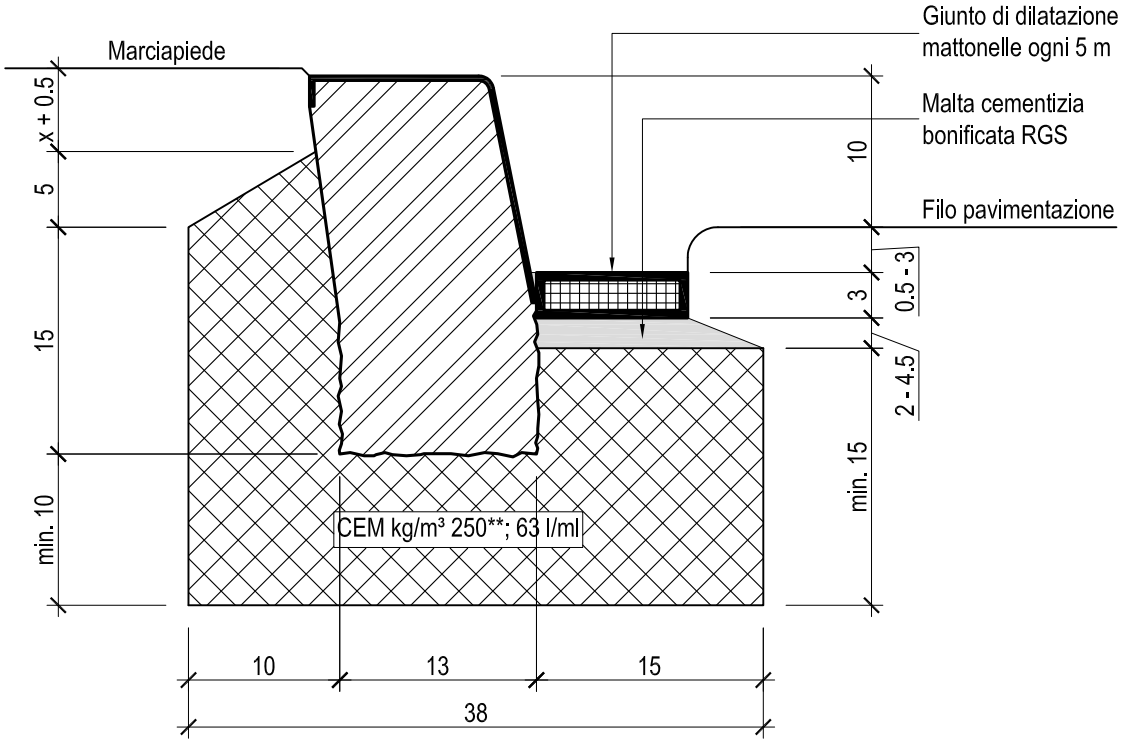

*) In caso di particolari esigenze di arredo possono essere posate mattonelle in gneiss

**) Calcestruzzo riciclato RC-C CEM kg/m³ 250

Tutte le misure sono espresse in cm se non diversamente specificato

	Dipartimento del territorio - Divisione delle costruzioni via F. Zorzi 13 - Casella Postale 2170 - 6501 BELLINZONA	5.205
Data: 12.07.2005	Mattonelle in klinker: posa	Mod. : 09.10.2016
Dis. : M.Ge.		Resp. : CT
Contr. :		Scala : 1:5