



SEZIONE 1:10

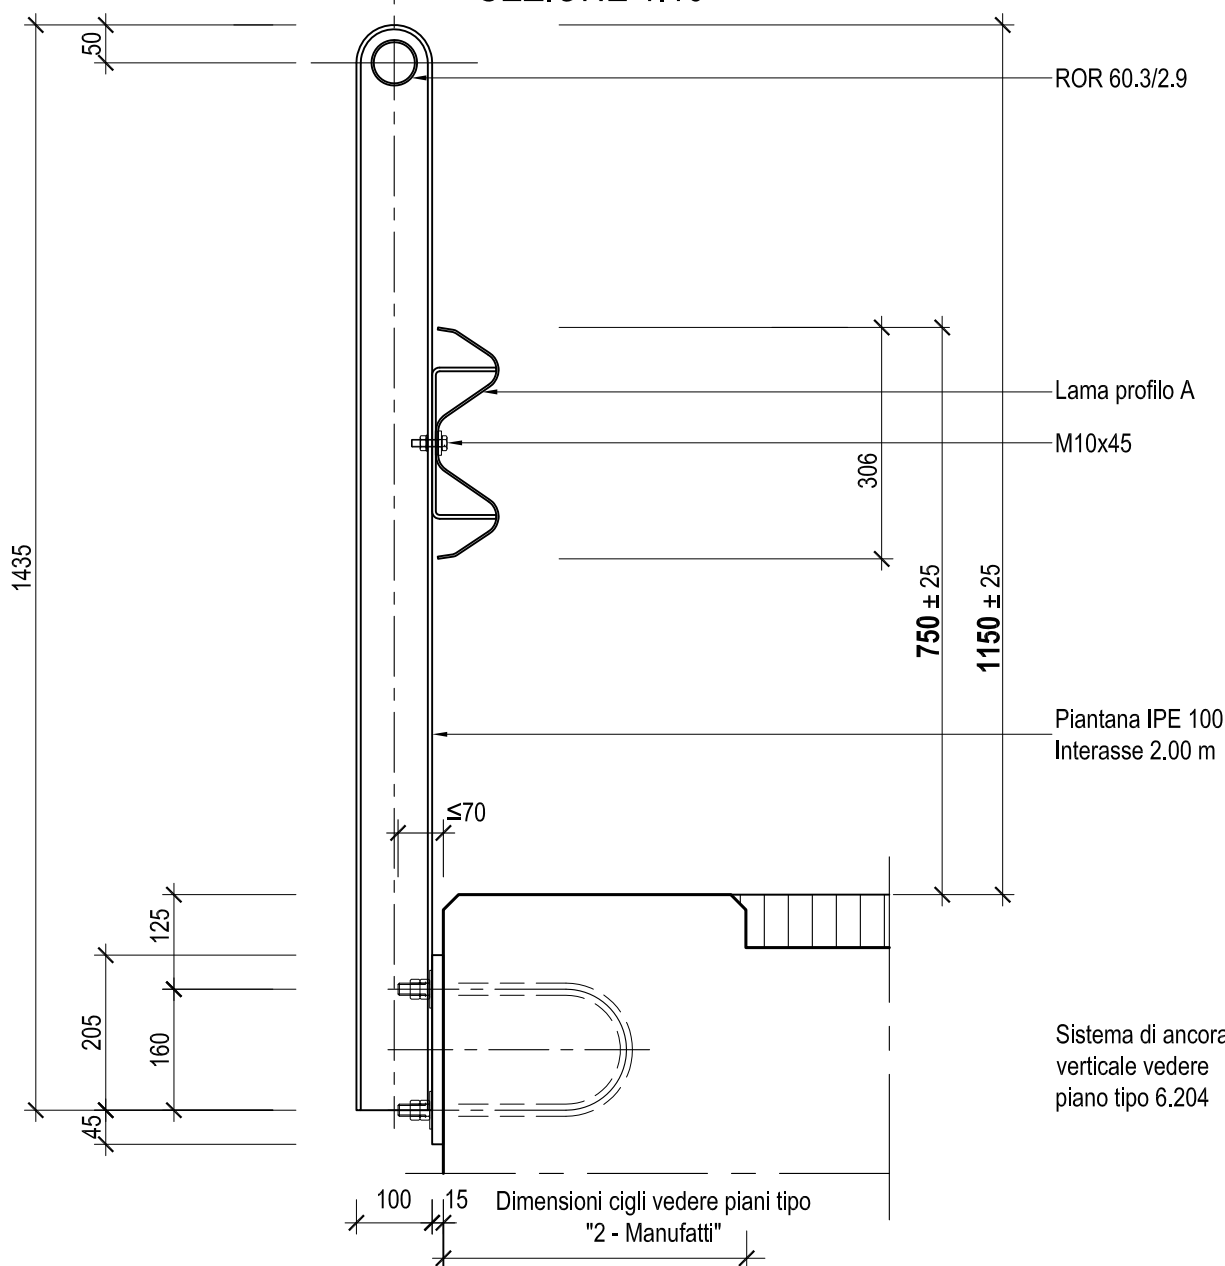

Sistema di ancoraggio verticale vedere piano tipo 6.204

VISTA 1:10

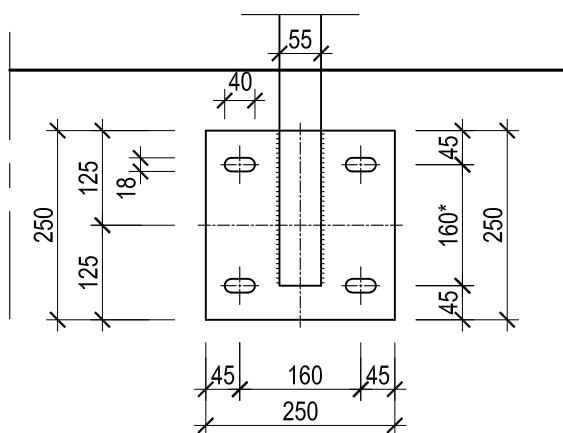

Il tipo TI 003 può essere utilizzato unicamente in casi eccezionali, qualora venissero rispettati i seguenti criteri cumulativi:

1. Non vi sono persone o oggetti di particolare valore che devono essere protetti dalla fuoriuscita di veicoli dalla carreggiata;
2. Segmento stradale con ridotta probabilità di uscita di strada;
3. L'oggetto si trova in una zona con velocità ammissibile minore o uguale a 60 Km/h;
4. Nessun altro tipo di barriera di sicurezza è sostenibile.

L'autorizzazione ad utilizzare questo sistema è subordinato alla presentazione di un apposito rapporto costi / benefici che dovrà essere approvato dalla Direzione DC.

Qualità saldature "C" secondo ISO 5817
Altezza di gola: a = 4 mm



Dipartimento del territorio - Divisione delle costruzioni
via F. Zorzi 13 - Casella Postale 2170 - 6501 BELLINZONA

6.131

Data: 08.06.2005

Barriera di sicurezza tipo TI 003

Mod. : 20.06.2017

Dis. : MB

con corrimano di 2 pollici ROR 60.3/2.9

Resp. : DeB

Contr. : CN

Scala : 1:10