
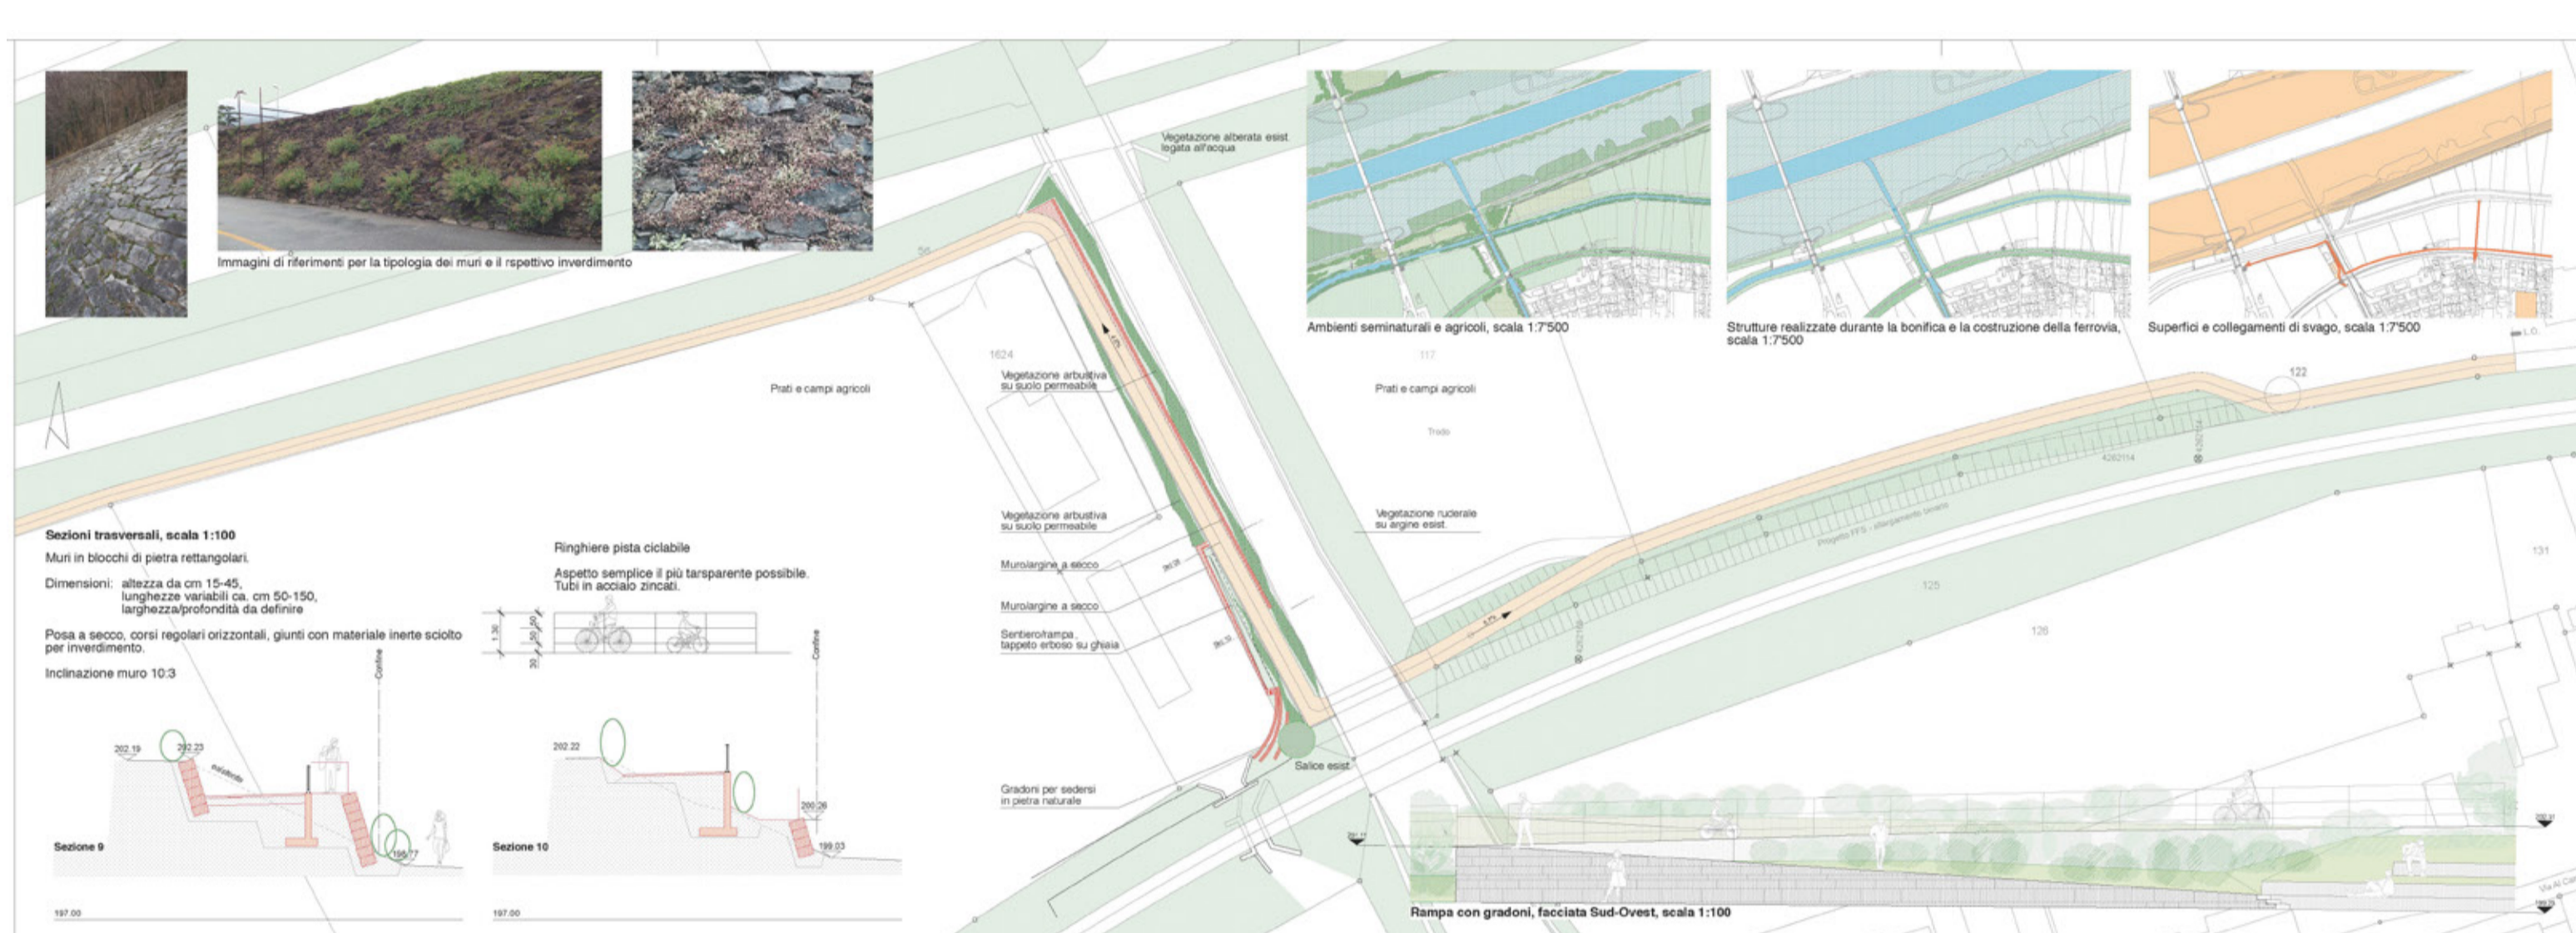


PISTA CICLOPEDONALE E PASSERELLA *Quartino*

Zona Trodo

Progetto definitivo:
Sciarini SA, Vira Gambarogno
Concetto architettonico:
Francesca Kamber Maggini, Locarno

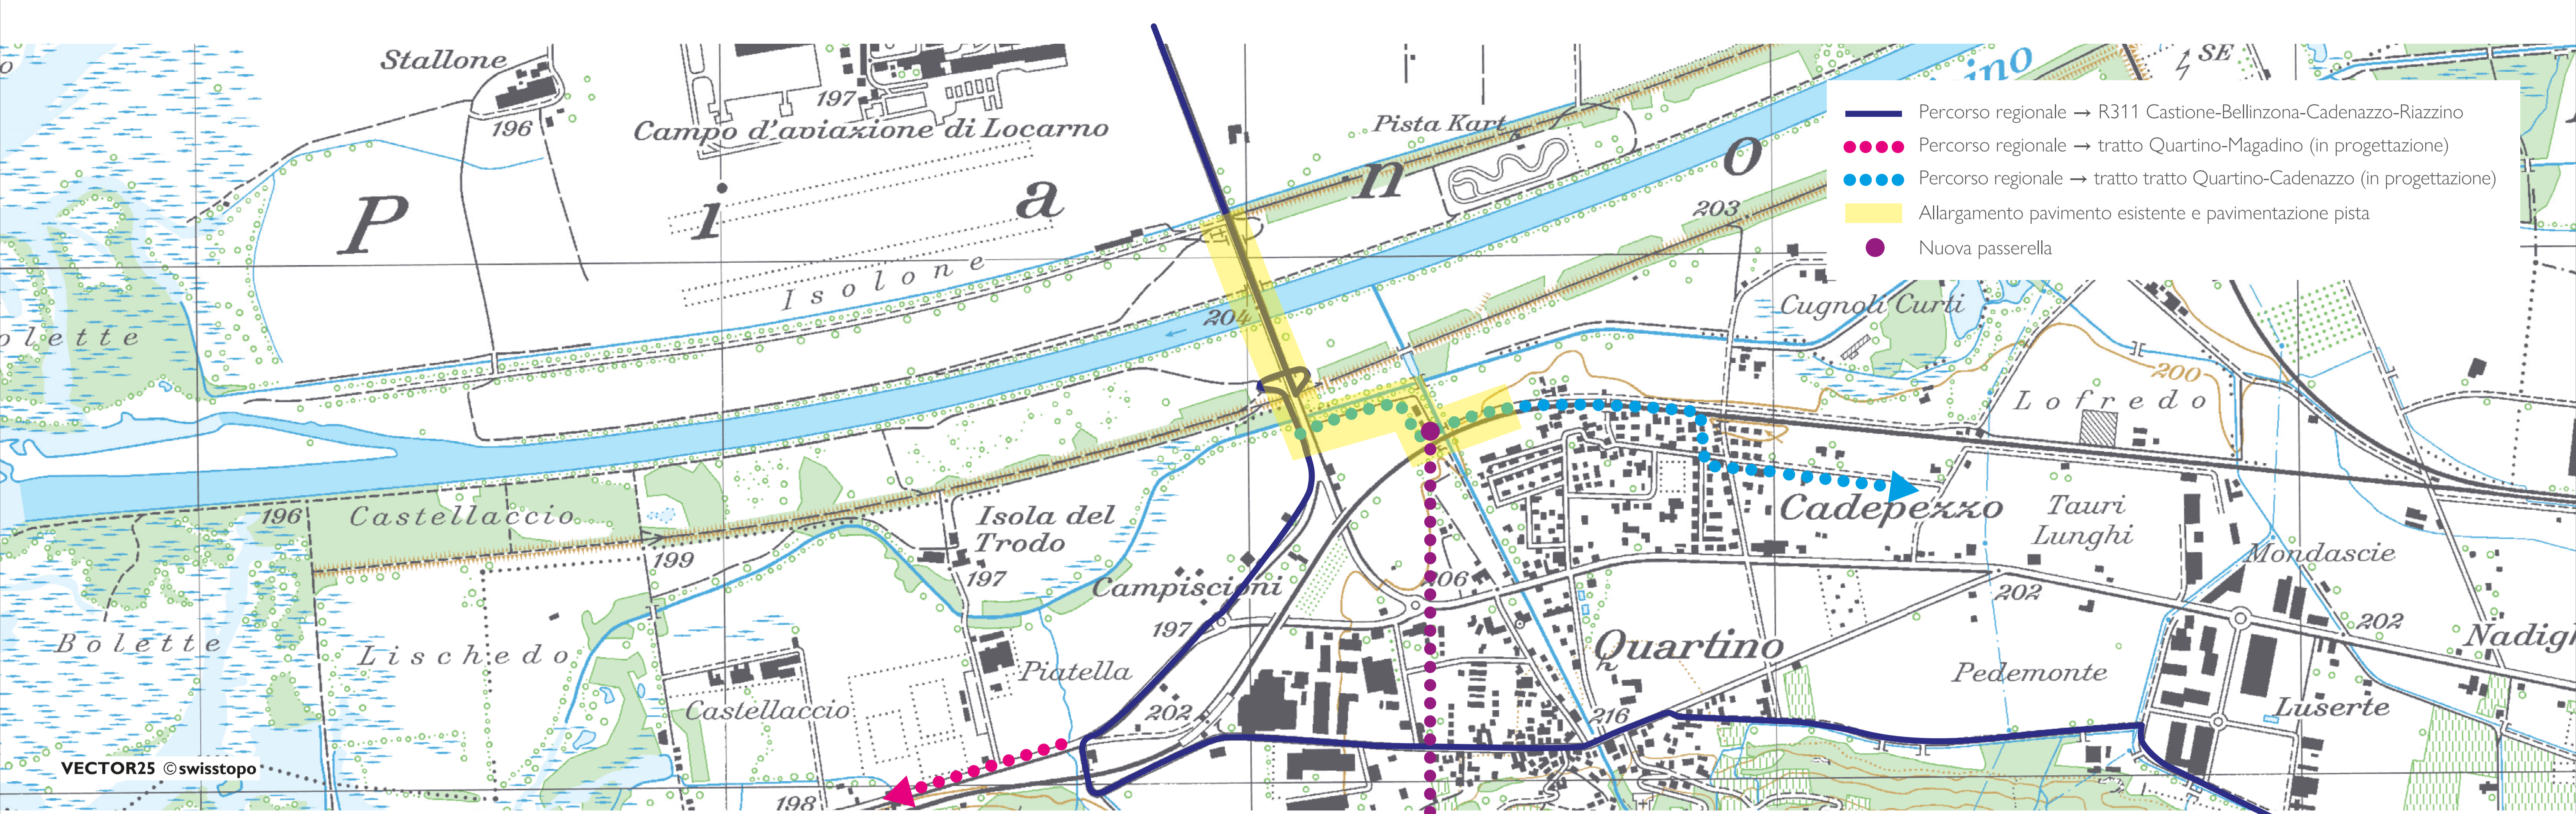

DATI TECNICI

- Larghezza 2,7/3 m
- Lunghezza 1 km
- Pendenza massima 6%
- Nuova passerella di 13 m

INVESTIMENTO

1.6 mio CHF (secondo progetto definitivo)

FINANZIAMENTO

- Confederazione 40% nell'ambito del Programma d'agglomerato del Locarnese
- Cantone 39%
- Comuni del Locarnese 21%

REALIZZAZIONE

2019

Per questo e altri progetti

