


Allegato.01

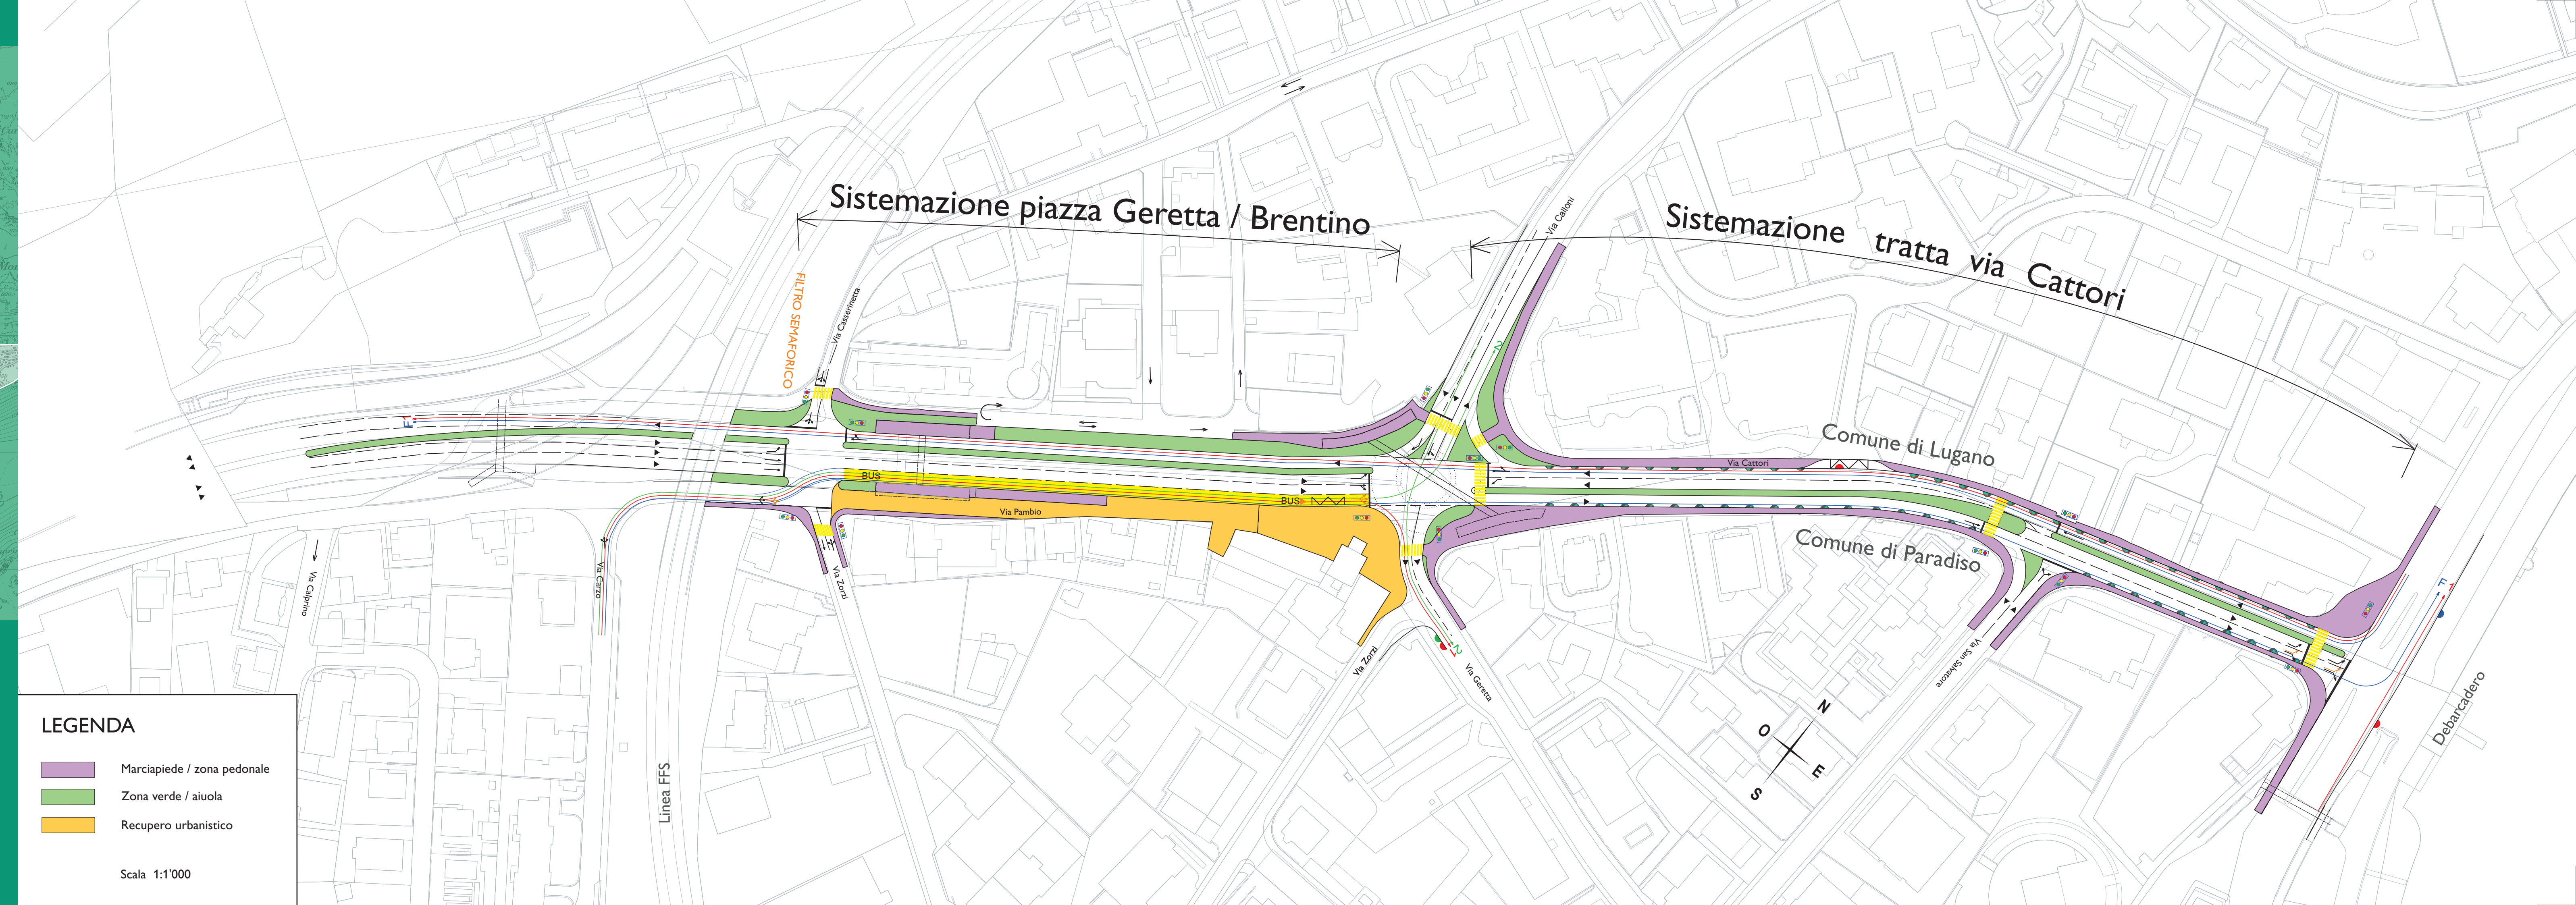

**LEGENDA**

- Marciapiede / zona pedonale
- Zona verde / aiuola
- Recupero urbanistico

Scala 1:1'000