

**ti** Repubblica e Cantone Ticino  
Dipartimento del territorio

Divisione dell'ambiente  
Sezione della protezione dell'aria,  
dell'acqua e del suolo


## CATASTO DEL RUMORE STRADALE

COMUNE DI ASCONA

### CARICO FONICO DIURNO SITUAZIONE 2016

Strade cantonali e comunali  
**Piano 1.1**

Data:	28 dicembre 2016	<b>UFFICIO DELLA PREVENZIONE DEI RUMORI</b> Via Milano, 2/2011 1/3 6501 BELLINZONA Tel. 091 / 814 29 51 Fax 091 / 814 29 79 e-mail: di.upt@ti.ch
Scala:	1:2000	
Dim.:	1260 x 914 mm	
Operatore:	UPR	

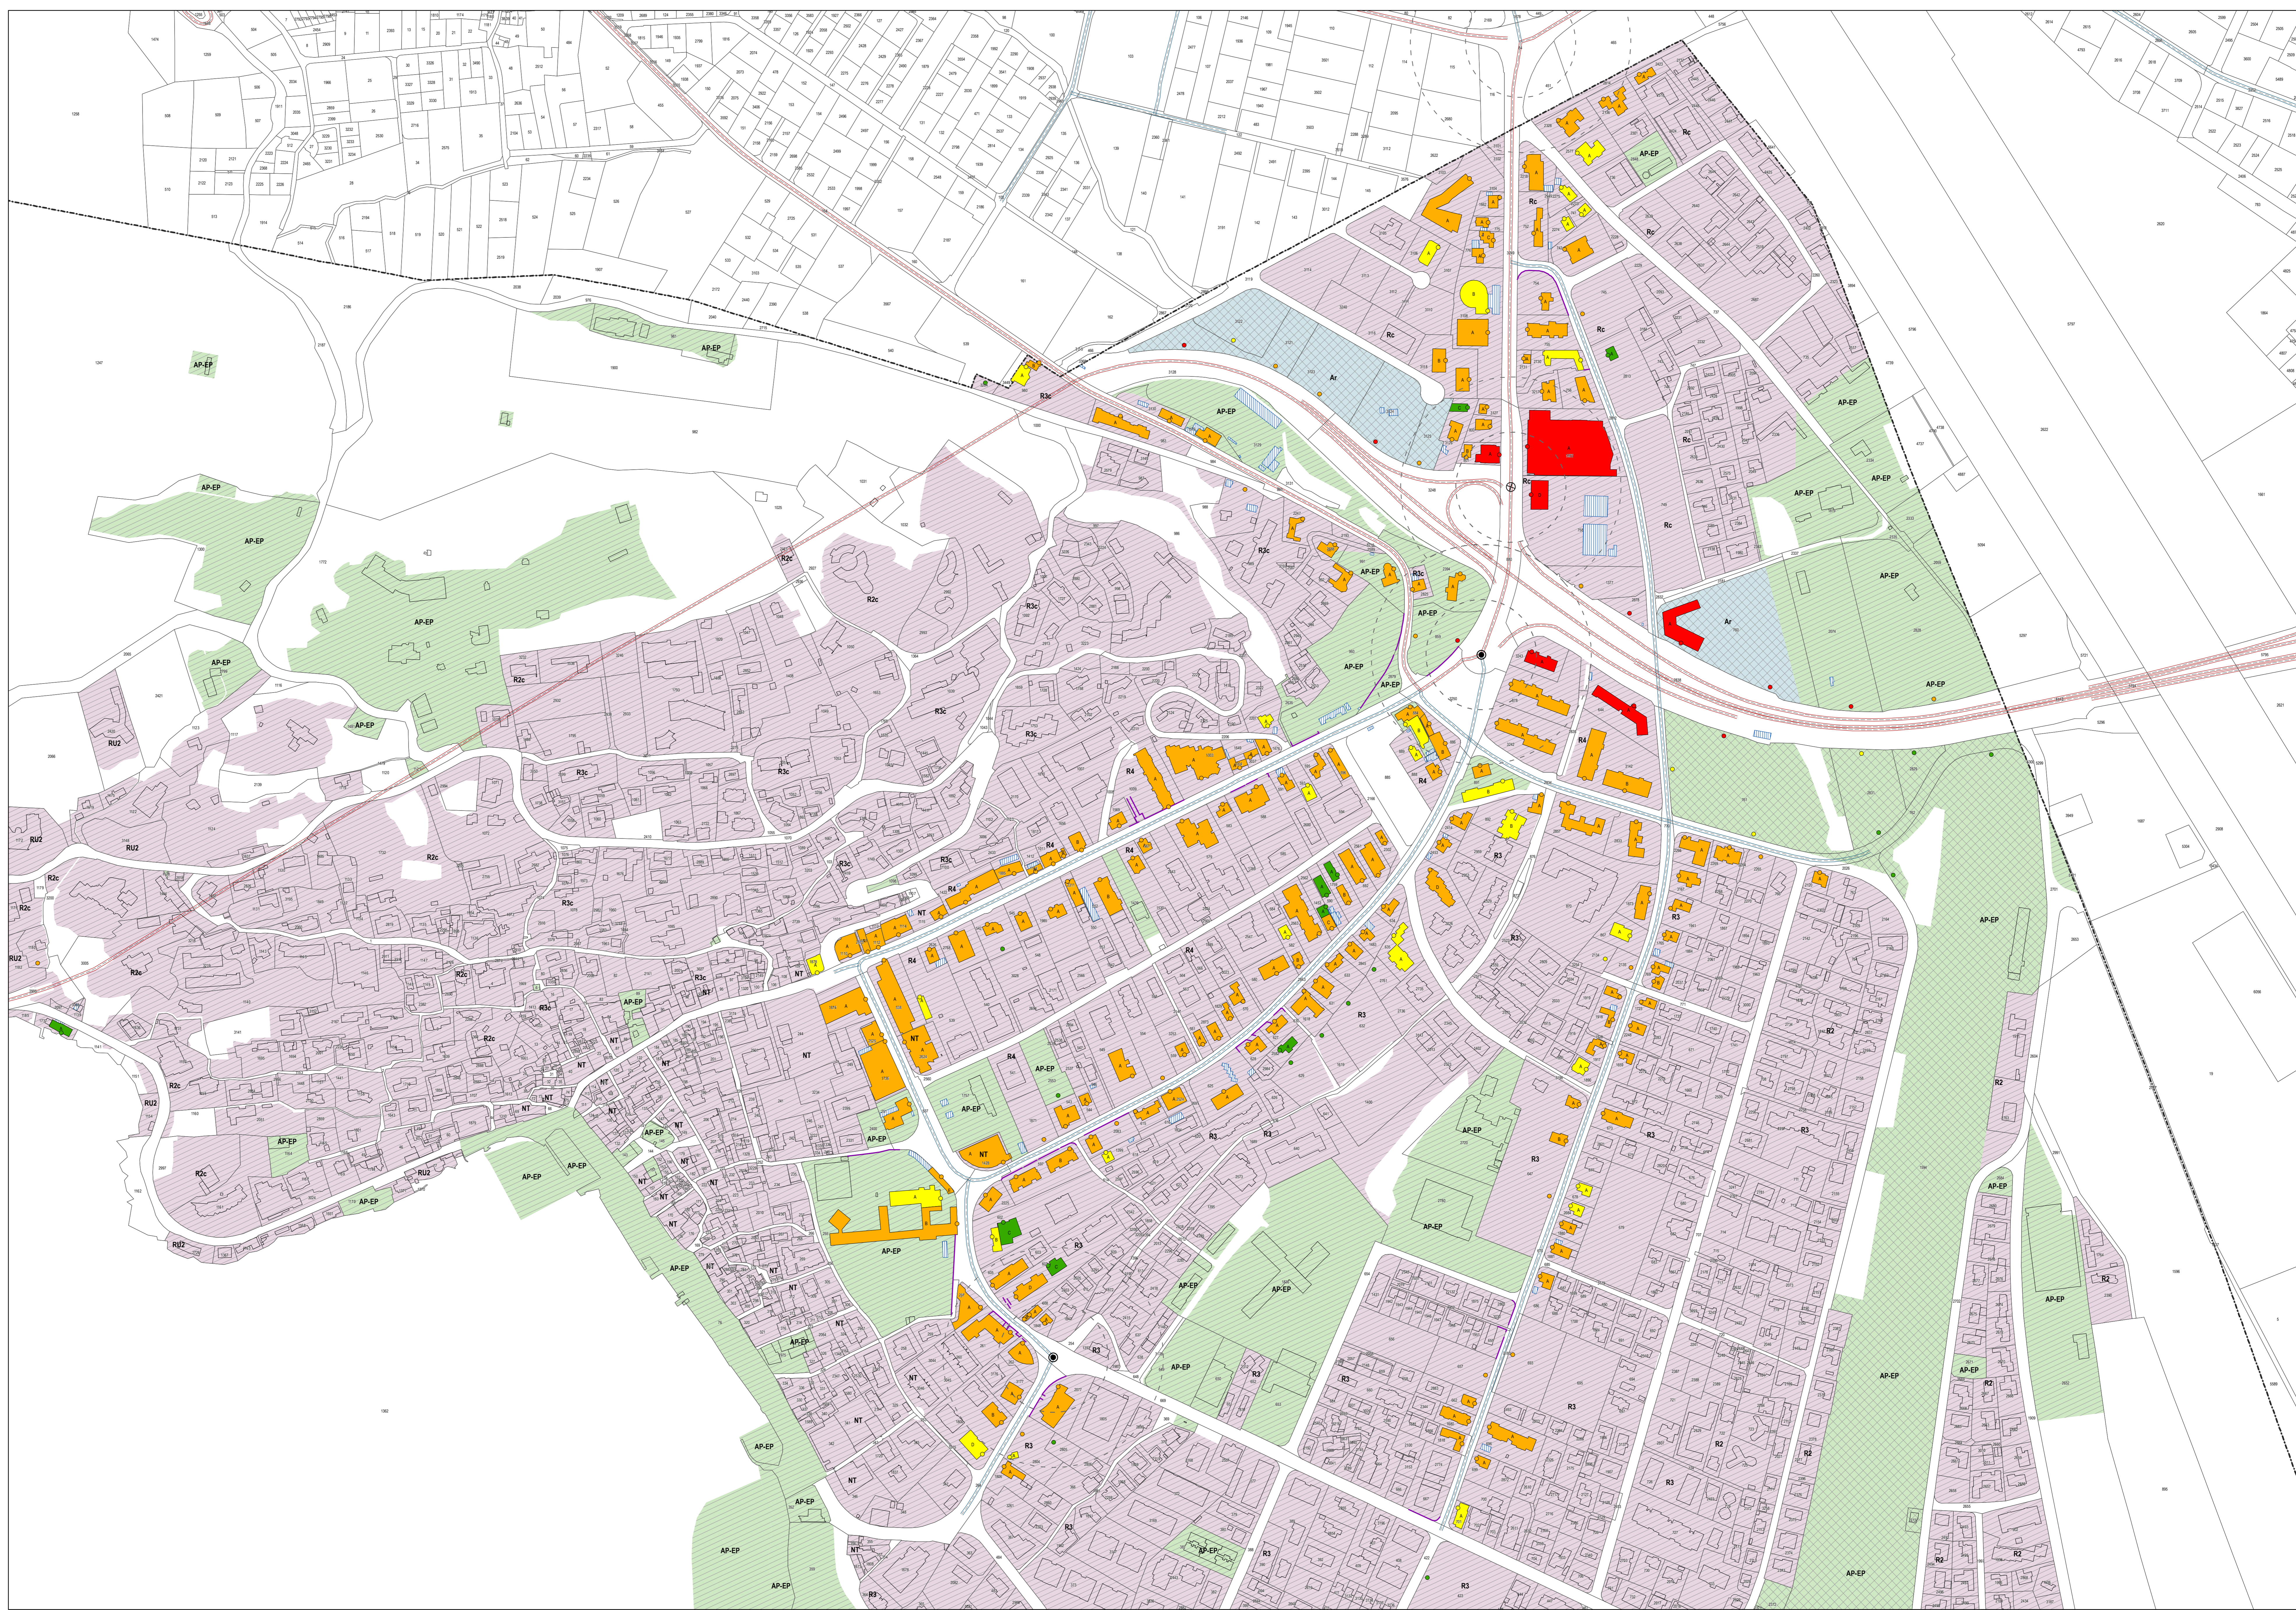

#### Legenda

**Fonti di emissione**

- Strade cantonali
- Strade comunali

**Edifici e punti di calcolo**

- Carico fonico superiore ai valori d'allarme ( $\geq VA$ )
- Carico fonico superiore ai valori limite d'emissione ( $> VLI < VA$ )
- Carico fonico inferiore ai valori limite d'emissione ( $\geq VP < = VLI$ )
- Carico fonico inferiore ai valori di pianificazione ( $< VP$ )
- Punto di immissione in campo libero
- Edifici non sensibili (accessori)
- Edifici non considerati (esterni al perimetro di calcolo)

**Gradi di sensibilità**

- II
- III

**ZONE RESIDENZIALI E MISTE**

- NT, Comparto soggetto al Piano particolareggiato del nucleo tradizionale
- R2, Zona residenziale a 2 piani di pianura
- R2c, Zona residenziale a 2 piani collinare
- RU2, Zona residenziale unifamiliare a 2 piani
- R3, Zona residenziale a 3 piani di pianura
- R3c, Zona residenziale a 3 piani collinare
- R4, Zona residenziale a 4 piani
- Rc, Zona residenziale - commerciale
- ZS, Zona sospesa
- ZDV, Zona a destinazione vincolata per contenuti alberghieri

**ZONE LAVORATIVE**

- Ar, Zona artigianale

**ZONE PER SCOPI PUBBLICI**

- AP-EP, Zona per edifici e attrezzature di interesse pubblico di proprietà comunale
- AP-EP, Zona per edifici e attrezzature di interesse pubblico di proprietà di altri enti
- AP-EP, Attrezzature di interesse pubblico di proprietà comunale - PR87

**Altri elementi**

- Incrocio semaforico
- Rotonda
- Ostacoli esistenti (barriere antirumore, muri)
- Confine comunale

