

CATASTO DEL RUMORE STRADALE

COMUNE DI COLLINA D'ORO
 Sezione di MONTAGNOLA

CARICO FONICO DIURNO SITUAZIONE 2016

Strade nazionali, cantonali e comunali
Piano 1.1b

Data:	28 dicembre 2018
Scala:	1: 1500
Dim.:	1260 x 500 mm
Operatore:	UPR

UFFICIO DELLA PREVENZIONE DEI RUMORI






Via Franco Zorzi 13
 6501 BELLINZONA
 tel.: 091 / 814 29 51
 fax: 091 / 814 29 79
 e-mail: dt-upr@ti.ch



Legenda

Fonti di emissione



-  Strade nazionali
-  Strade cantonali
-  Strade comunali


Edifici e punti di calcolo

-  Carico fonico superiore ai valori d'allarme (> = VA)
-  Carico fonico superiore ai valori limite d'emissione (> VLI < VA)
-  Carico fonico inferiore ai valori limite d'emissione (>= VP <= VLI)
-  Carico fonico inferiore ai valori di pianificazione (< VP)
-  Punto di immissione in campo libero


-  Edifici non sensibili (accessori)
-  Edifici non considerati (esterni al perimetro di calcolo)

Gradi di sensibilità

-  II
-  III

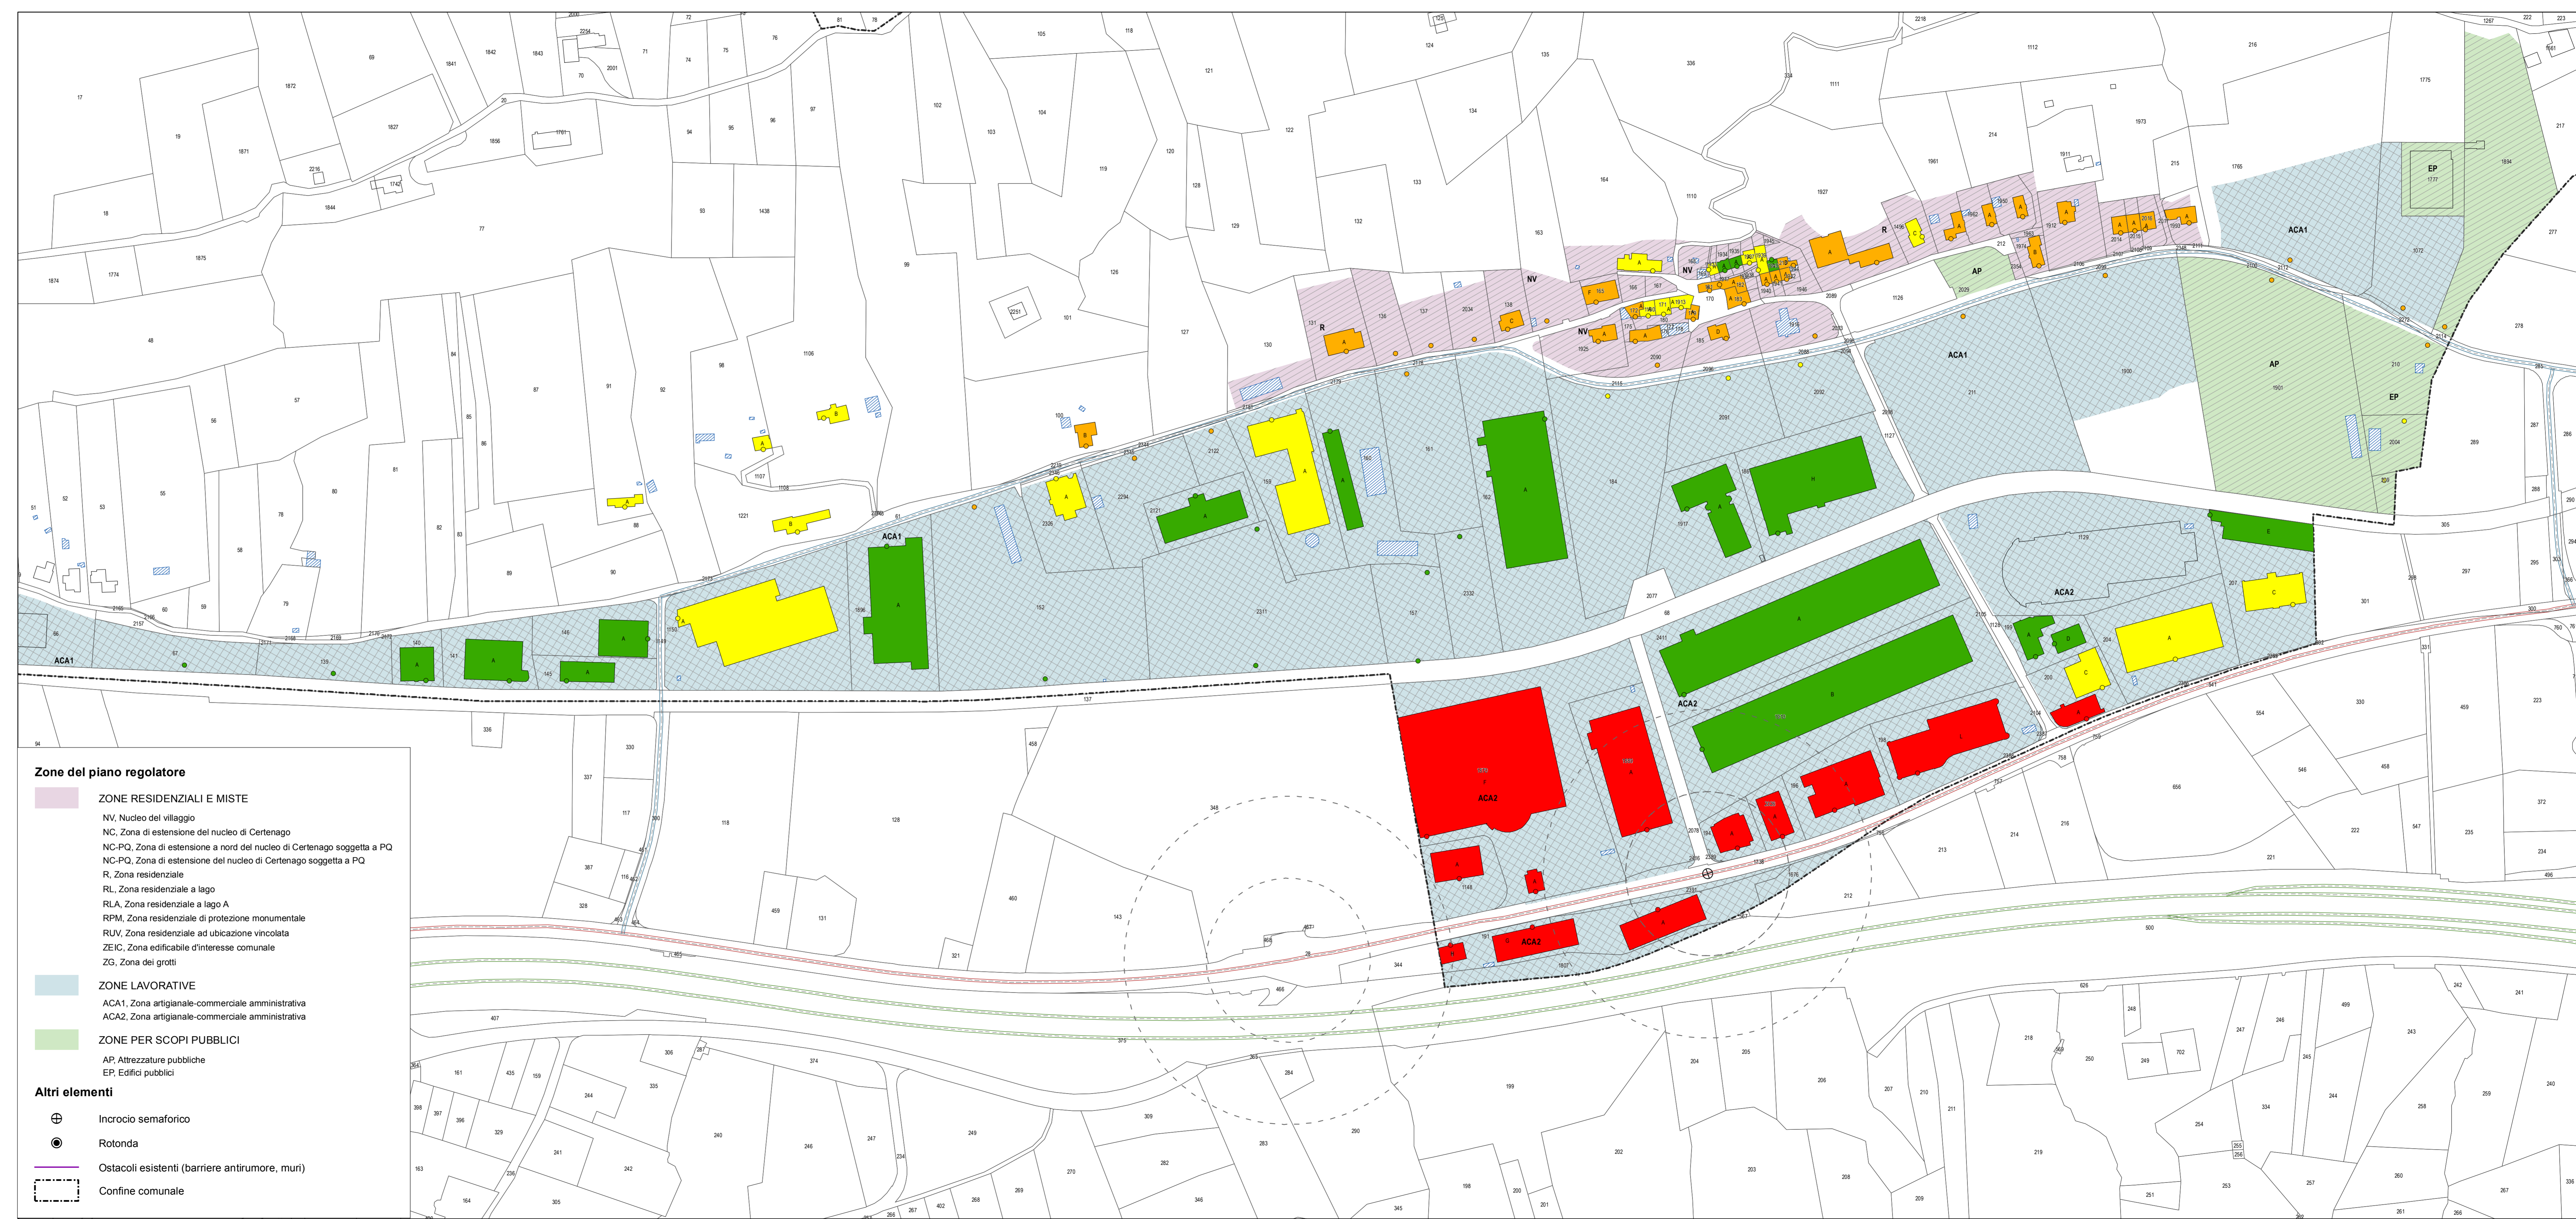

Zone del piano regolatore

-  ZONE RESIDENZIALI E MISTE
 - NV, Nucleo del villaggio
 - NC, Zona di estensione del nucleo di Certenago
 - NC-PQ, Zona di estensione a nord del nucleo di Certenago soggetta a PQ
 - NC-PQ, Zona di estensione del nucleo di Certenago soggetta a PQ
 - R, Zona residenziale
 - RL, Zona residenziale a lago
 - RLA, Zona residenziale a lago A
 - RPM, Zona residenziale di protezione monumentale
 - RUV, Zona residenziale ad ubicazione vincolata
 - ZEIC, Zona edificabile d'interesse comunale
 - ZG, Zona dei grotti


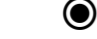


ZONE LAVORATIVE

- ACA1, Zona artigianale-commerciale amministrativa
- ACA2, Zona artigianale-commerciale amministrativa

ZONE PER SCOPI PUBBLICI

- AP, Attrezzature pubbliche
- EP, Edifici pubblici

Altri elementi

-  Incrocio semaforico
-  Rotonda
-  Ostacoli esistenti (barriere antirumore, muri)
-  Confine comunale