

# CATASTO DEL RUMORE STRADALE

COMUNE DI COLLINA D'ORO  
 Sezione di MONTAGNOLA

## CARICO FONICO DIURNO SITUAZIONE 2016

Strade cantonali e comunali  
 Piano 1.2b

Data:	28 dicembre 2018
Scala:	1: 1500
Dim.:	1260 x 500 mm
Operatore:	UPR

**UFFICIO DELLA PREVENZIONE DEI RUMORI**

Via Franco Zorzi 13  
6501 BELLINZONA

tel.: 091 / 814 29 51  
fax: 091 / 814 29 79  
e-mail: dt-upr@ti.ch

### Legenda

**Fonti di emissione**


- Strade cantonali
- Strade comunali

**Edifici e punti di calcolo**

- Carico fonico superiore ai valori d'allarme ( $> VA$ )
- Carico fonico superiore ai valori limite d'emissione ( $> VLI < VA$ )
- Carico fonico inferiore ai valori limite d'emissione ( $> VP < VLI$ )
- Carico fonico inferiore ai valori di pianificazione ( $< VP$ )
- Punto di immissione in campo libero
- Edifici non sensibili (accessori)
- Edifici non considerati (esterni al perimetro di calcolo)

**Gradi di sensibilità**

- II
- III

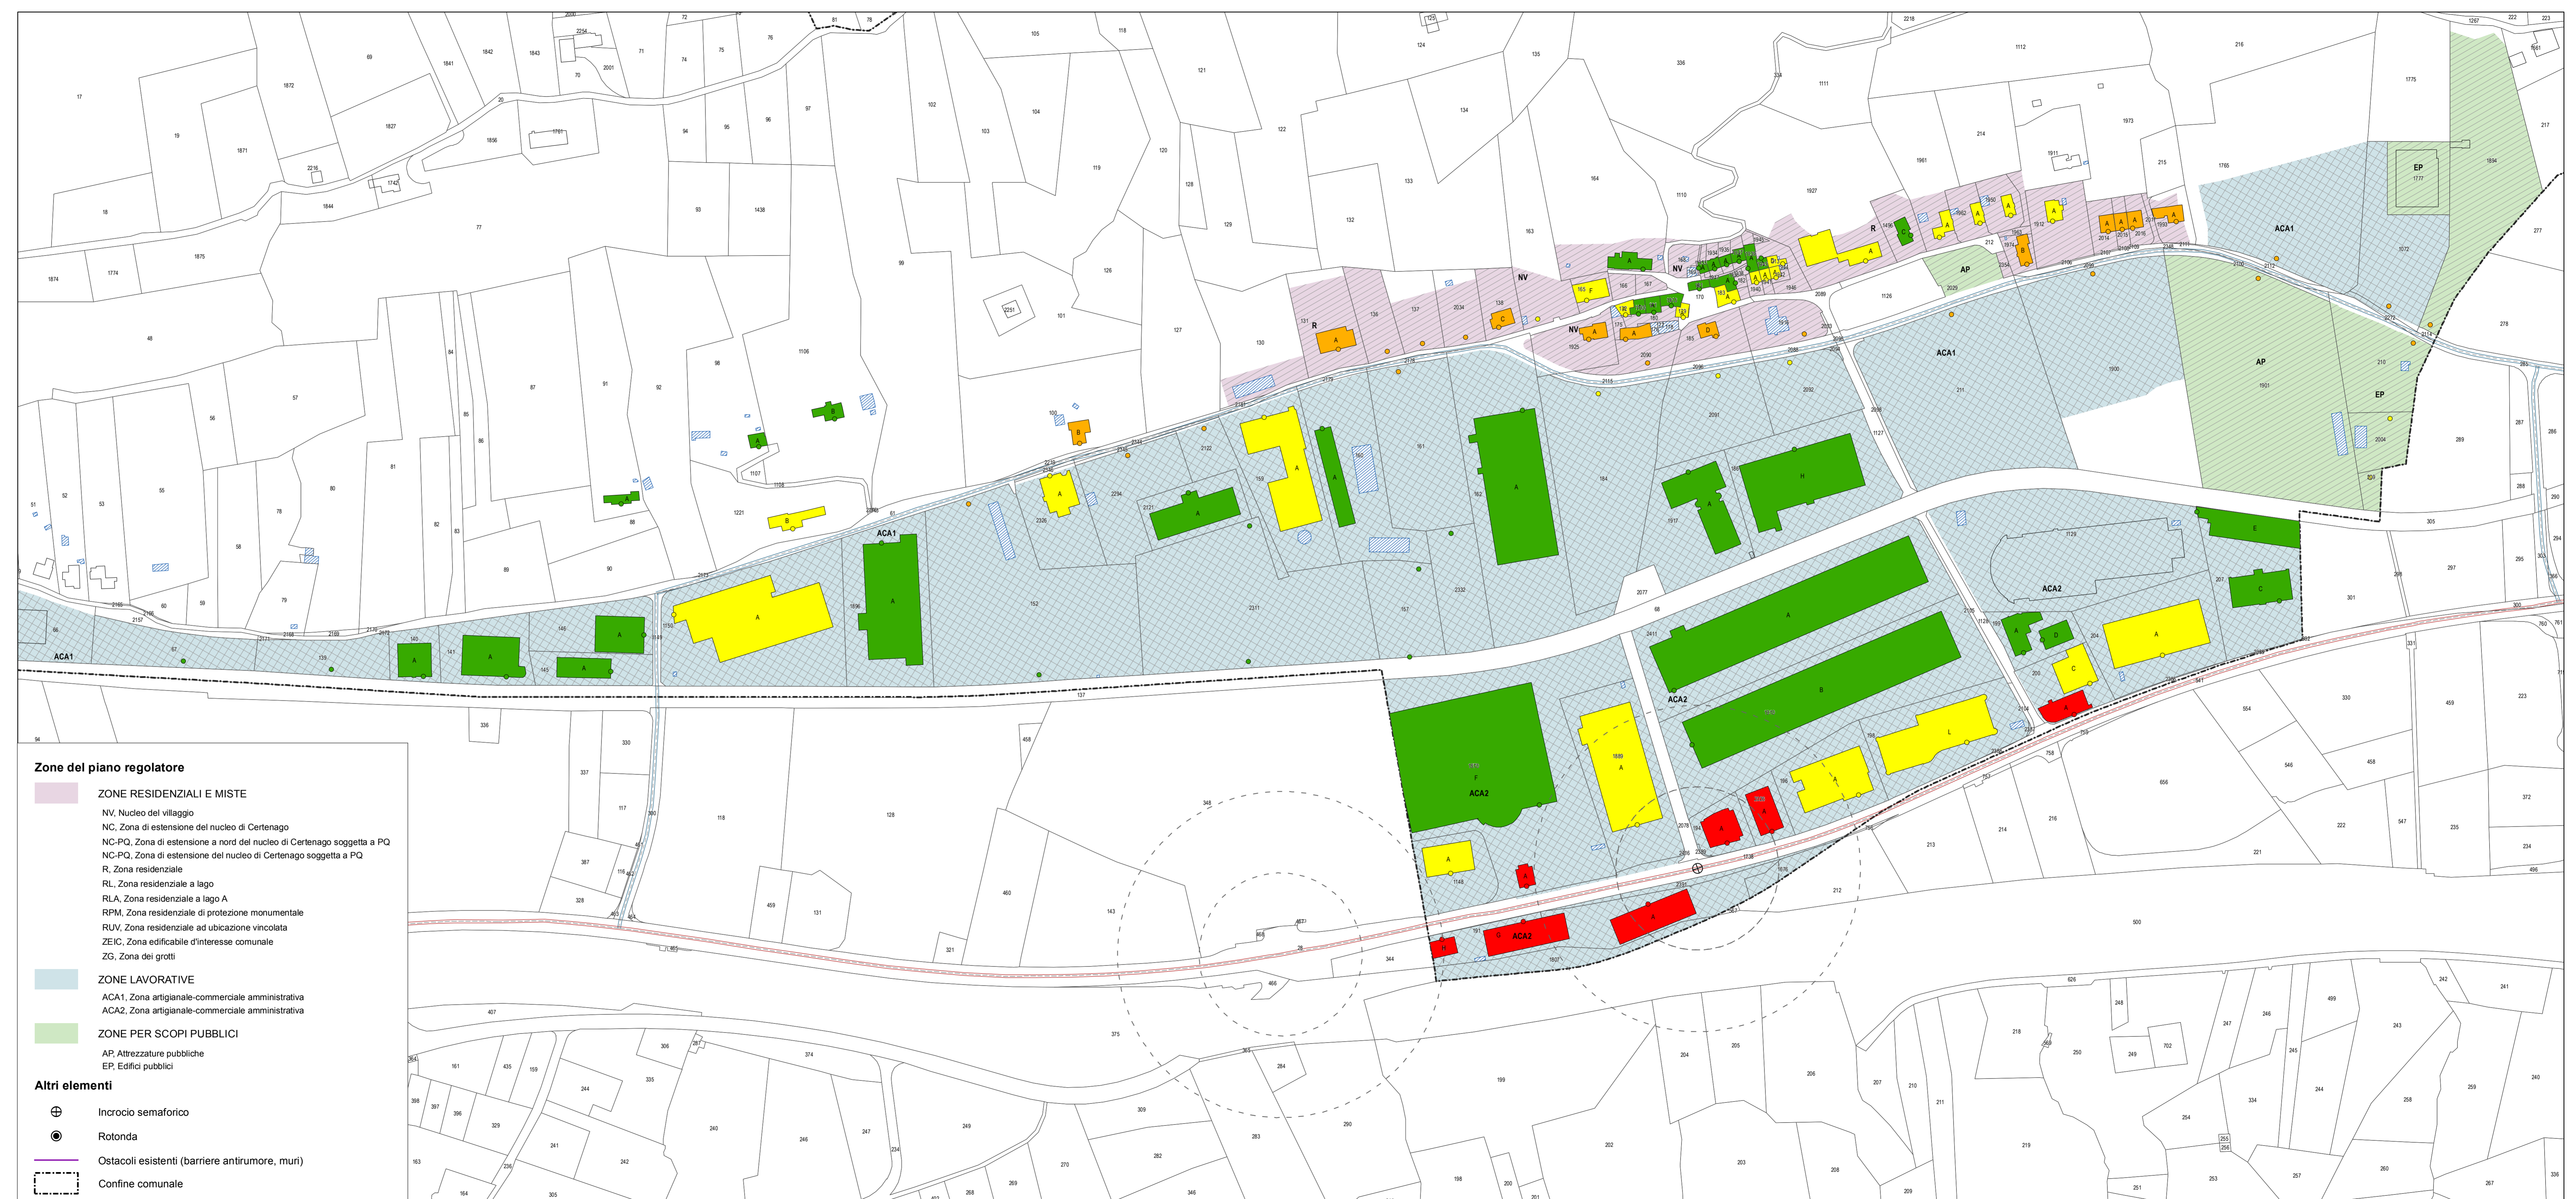

**Zone del piano regolatore**

- ZONE RESIDENZIALI E MISTE**
  - NV, Nucleo del villaggio
  - NC, Zona di estensione del nucleo di Certenago
  - NC-PQ, Zona di estensione a nord del nucleo di Certenago soggetta a PQ
  - NC-PQ, Zona di estensione del nucleo di Certenago soggetta a PQ
  - R, Zona residenziale
  - RL, Zona residenziale a lago
  - RLA, Zona residenziale a lago A
  - RPM, Zona residenziale di protezione monumentale
  - RUV, Zona residenziale ad ubicazione vincolata
  - ZEIC, Zona edificabile d'interesse comunale
  - ZG, Zona dei grotti
- ZONE LAVORATIVE**
  - ACA1, Zona artigianale-commerciale amministrativa
  - ACA2, Zona artigianale-commerciale amministrativa
- ZONE PER SCOPI PUBBLICI**
  - AP, Attrezzature pubbliche
  - EP, Edifici pubblici

**Altri elementi**

- Incrocio semaforico
- Rotonda
- Ostacoli esistenti (barriere antirumore, muri)
- Confine comunale