
 Repubblica e Cantone Ticino
 Dipartimento del territorio
 Divisione dell'ambiente
 Sezione della protezione dell'aria
 dell'acqua e del suolo

CATASTO DEL RUMORE STRADALE


COMUNE DI LUGANO
 Sezione di VIGANELLO

CARICO FONICO DIURNO
SITUAZIONE 2016

Strade cantonali e comunali
Piano 1.1

Data: 28 dicembre 2016
 Scale: 1:1500
 Dim.: 1260 x 914 mm
 Operatore: LPR

UFFICIO DELLA PREVENZIONE DEI RUMORI
 Via Franco Zulli 13
 6501 BELLINZONA
 Tel: 091 / 814 29 51
 Fax: 091 / 814 29 79
 e-mail: on.ppr@ti.ch

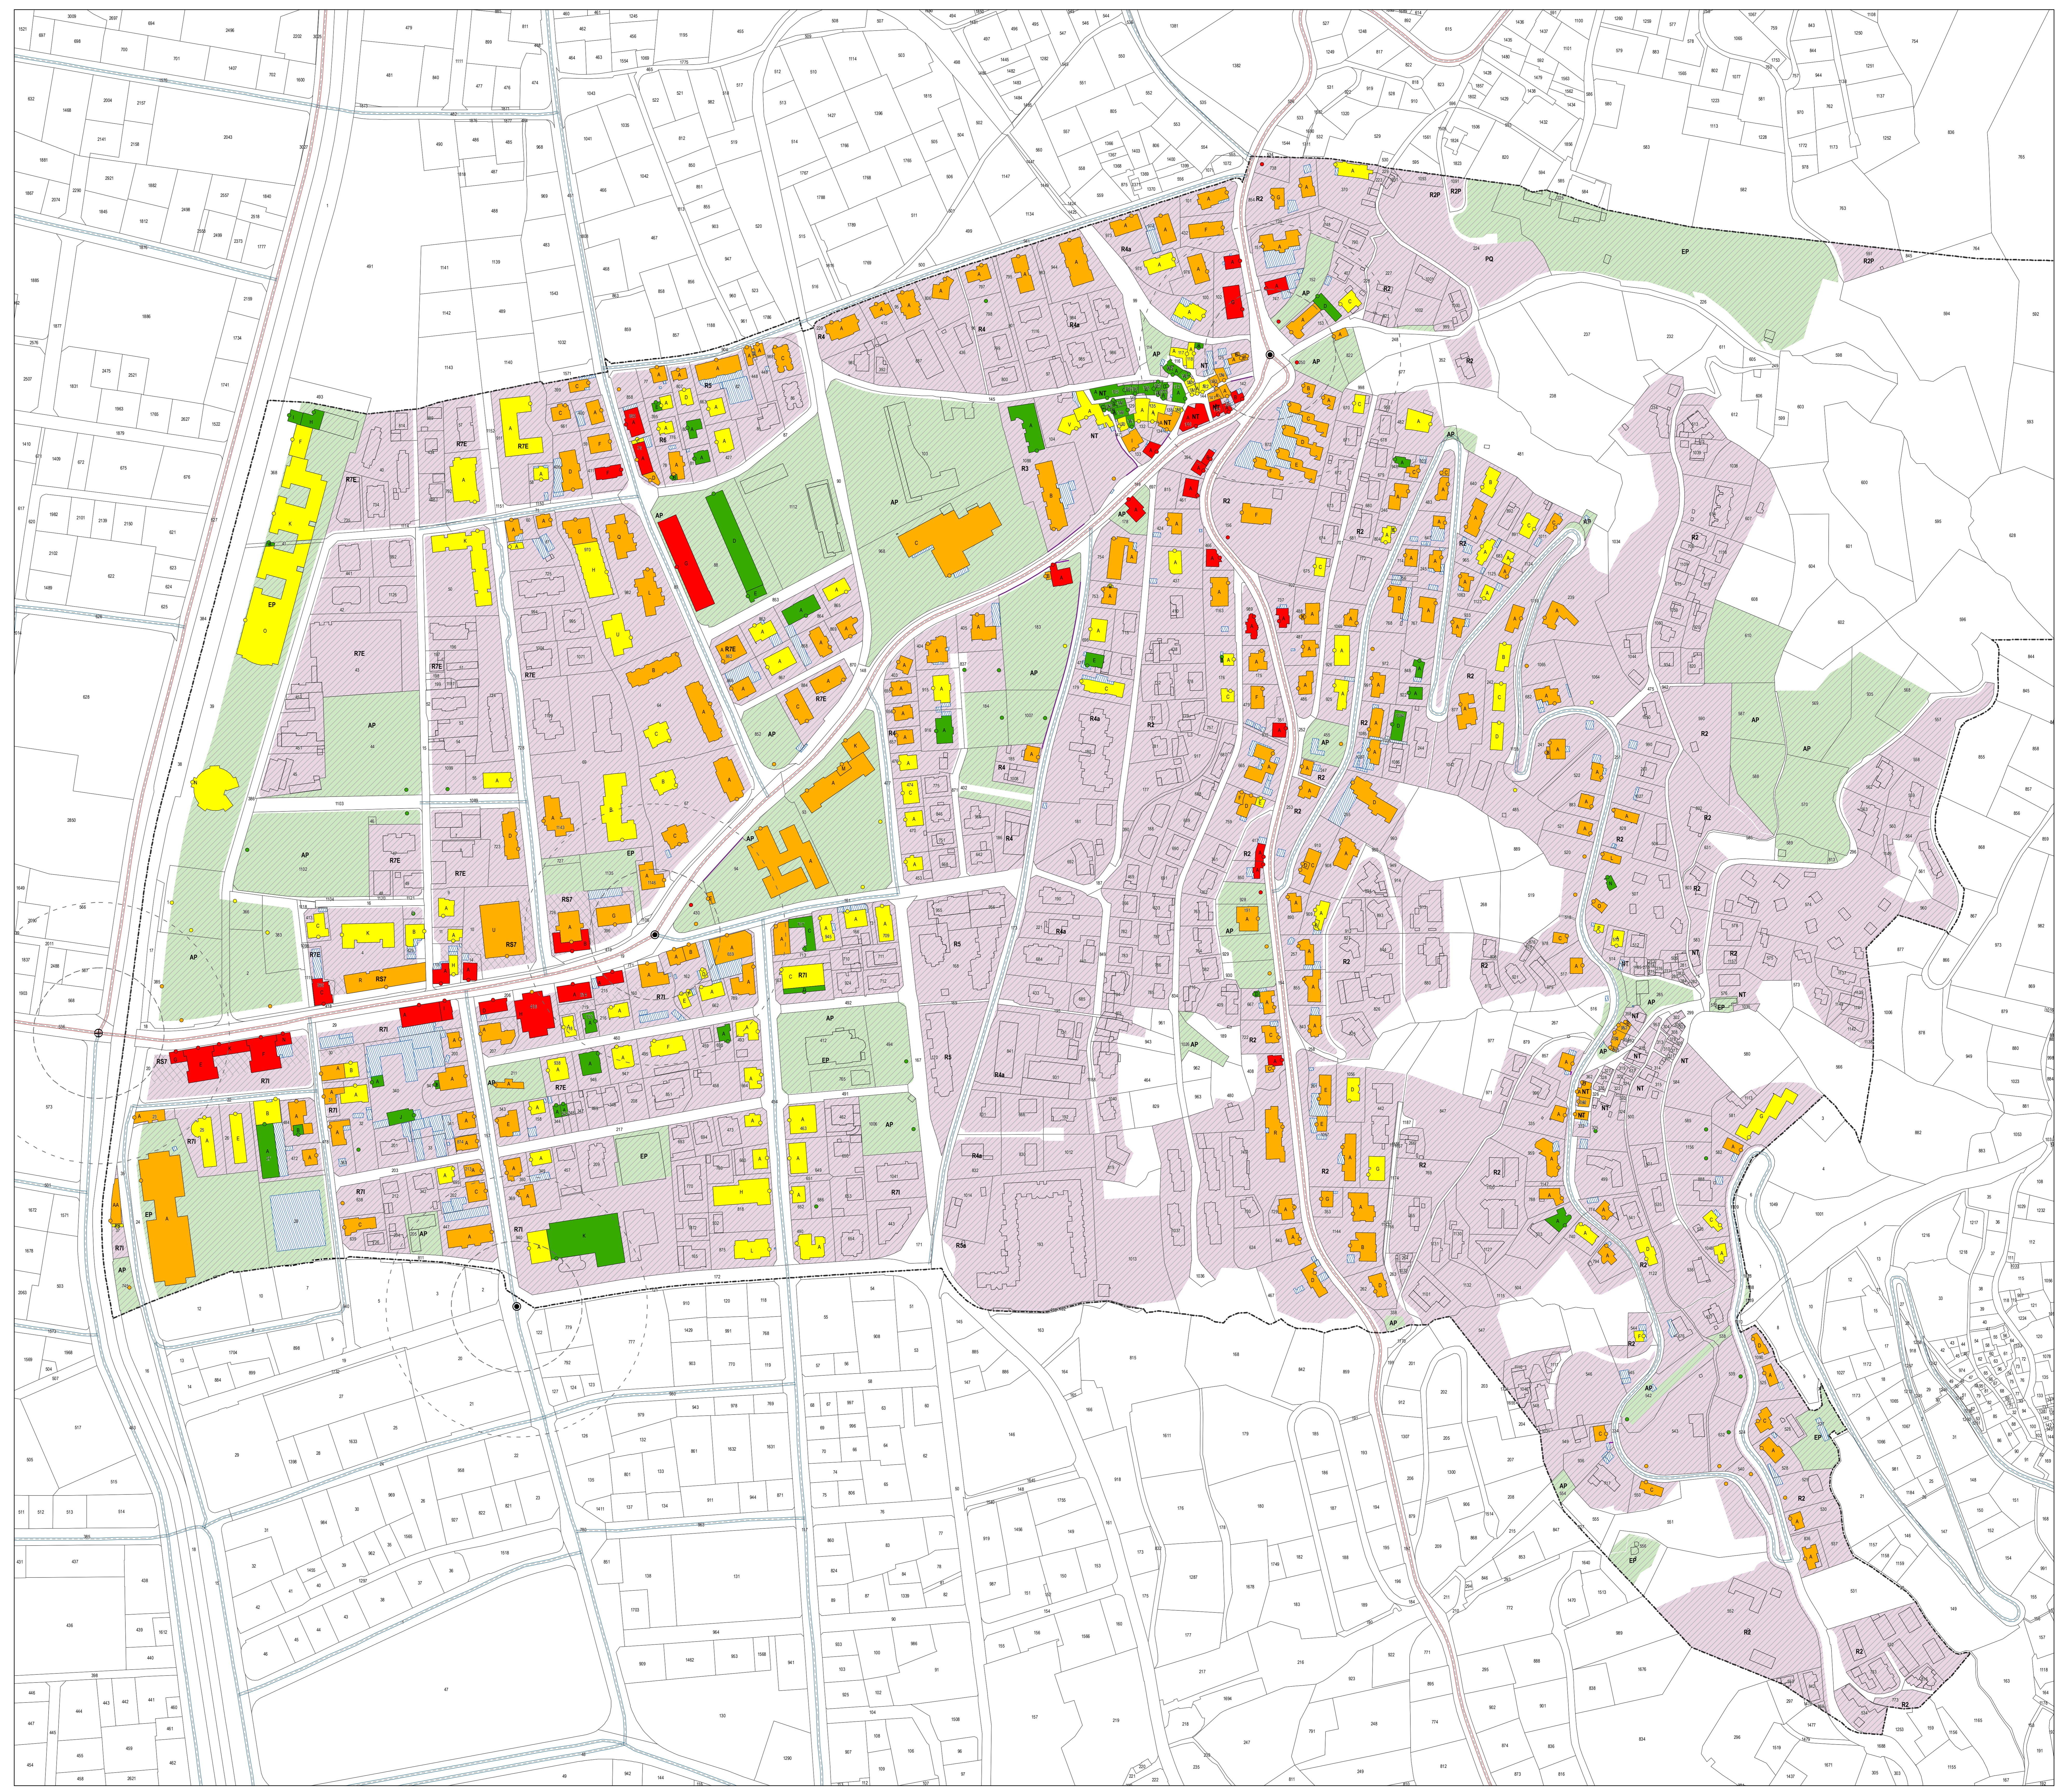

Legenda

Fonti di emissione

- Strade cantonali
- Strade comunali

Edifici e punti di calcolo

- Carico fonico superiore ai valori d'allarme ($> VA$)
- Carico fonico superiore ai valori limite d'emissione ($> VLI < VA$)
- Carico fonico inferiore ai valori limite d'emissione ($> VP < VLI$)
- Carico fonico inferiore ai valori di pianificazione ($< VP$)
- Punto di immissione in campo libero
- Edifici non sensibili (accessori)
- Edifici non considerati (esterni al perimetro di calcolo)

Gradi di sensibilità

- II
- III

Zone del piano regolatore

ZONE RESIDENZIALI E MISTE

- NT, Nucleo tradizionale
- PQ, Piano di quartiere
- R2, Residenziale intensiva
- R2P, Residenziale speciale
- R3, Residenziale semi-intensiva
- R4, Residenziale semi-intensiva
- R4a, Residenziale media
- R5, Residenziale semi-intensiva
- R5a, Residenziale media
- R6, Residenziale intensiva
- R7E, Residenziale-commerciale estensiva
- R7I, Residenziale-commerciale intensiva
- R57, Residenziale-commerciale speciale

ZONE PER SCOPI PUBBLICI

- AP, Attrezzature d'interesse pubblico
- EP, Edifici d'interesse pubblico

Altri elementi

- Incrocio semaforico
- Rotonda
- Ostacoli esistenti (barriere antirumore, muri)
- Confine comunale