

ti Repubblica e Cantone Ticino
Dipartimento del territorio

Direzione dell'ambiente
Sezione della protezione dell'aria,
dell'acqua e del suolo


RISANAMENTO FONICO BELLINZONESE E LOCARNESE-VALLEMAGGIA FASE PRIORITARIA

Progetto di risanamento fonico
degli assi stradali cantonali e comunali del
COMUNE DI ARBEDO-CASTIONE

CARICO FONICO DIURNO
SITUAZIONE 2036
prima del risanamento

Piano 2.1a

| | |
|---------------------|--|
| Data: 27 marzo 2018 | UFFICIO DELLA PREVENZIONE DEI RUMORI Via Franco Zotti 13 6501 BELLINZONA tel. 091 / 814 29 51 fax 091 / 814 29 79 e-mail: di.upt@ti.ch |
| Scala: 1:2000 | |
| Dm: 1260 x 914 mm | |
| Operatore: UPR | |

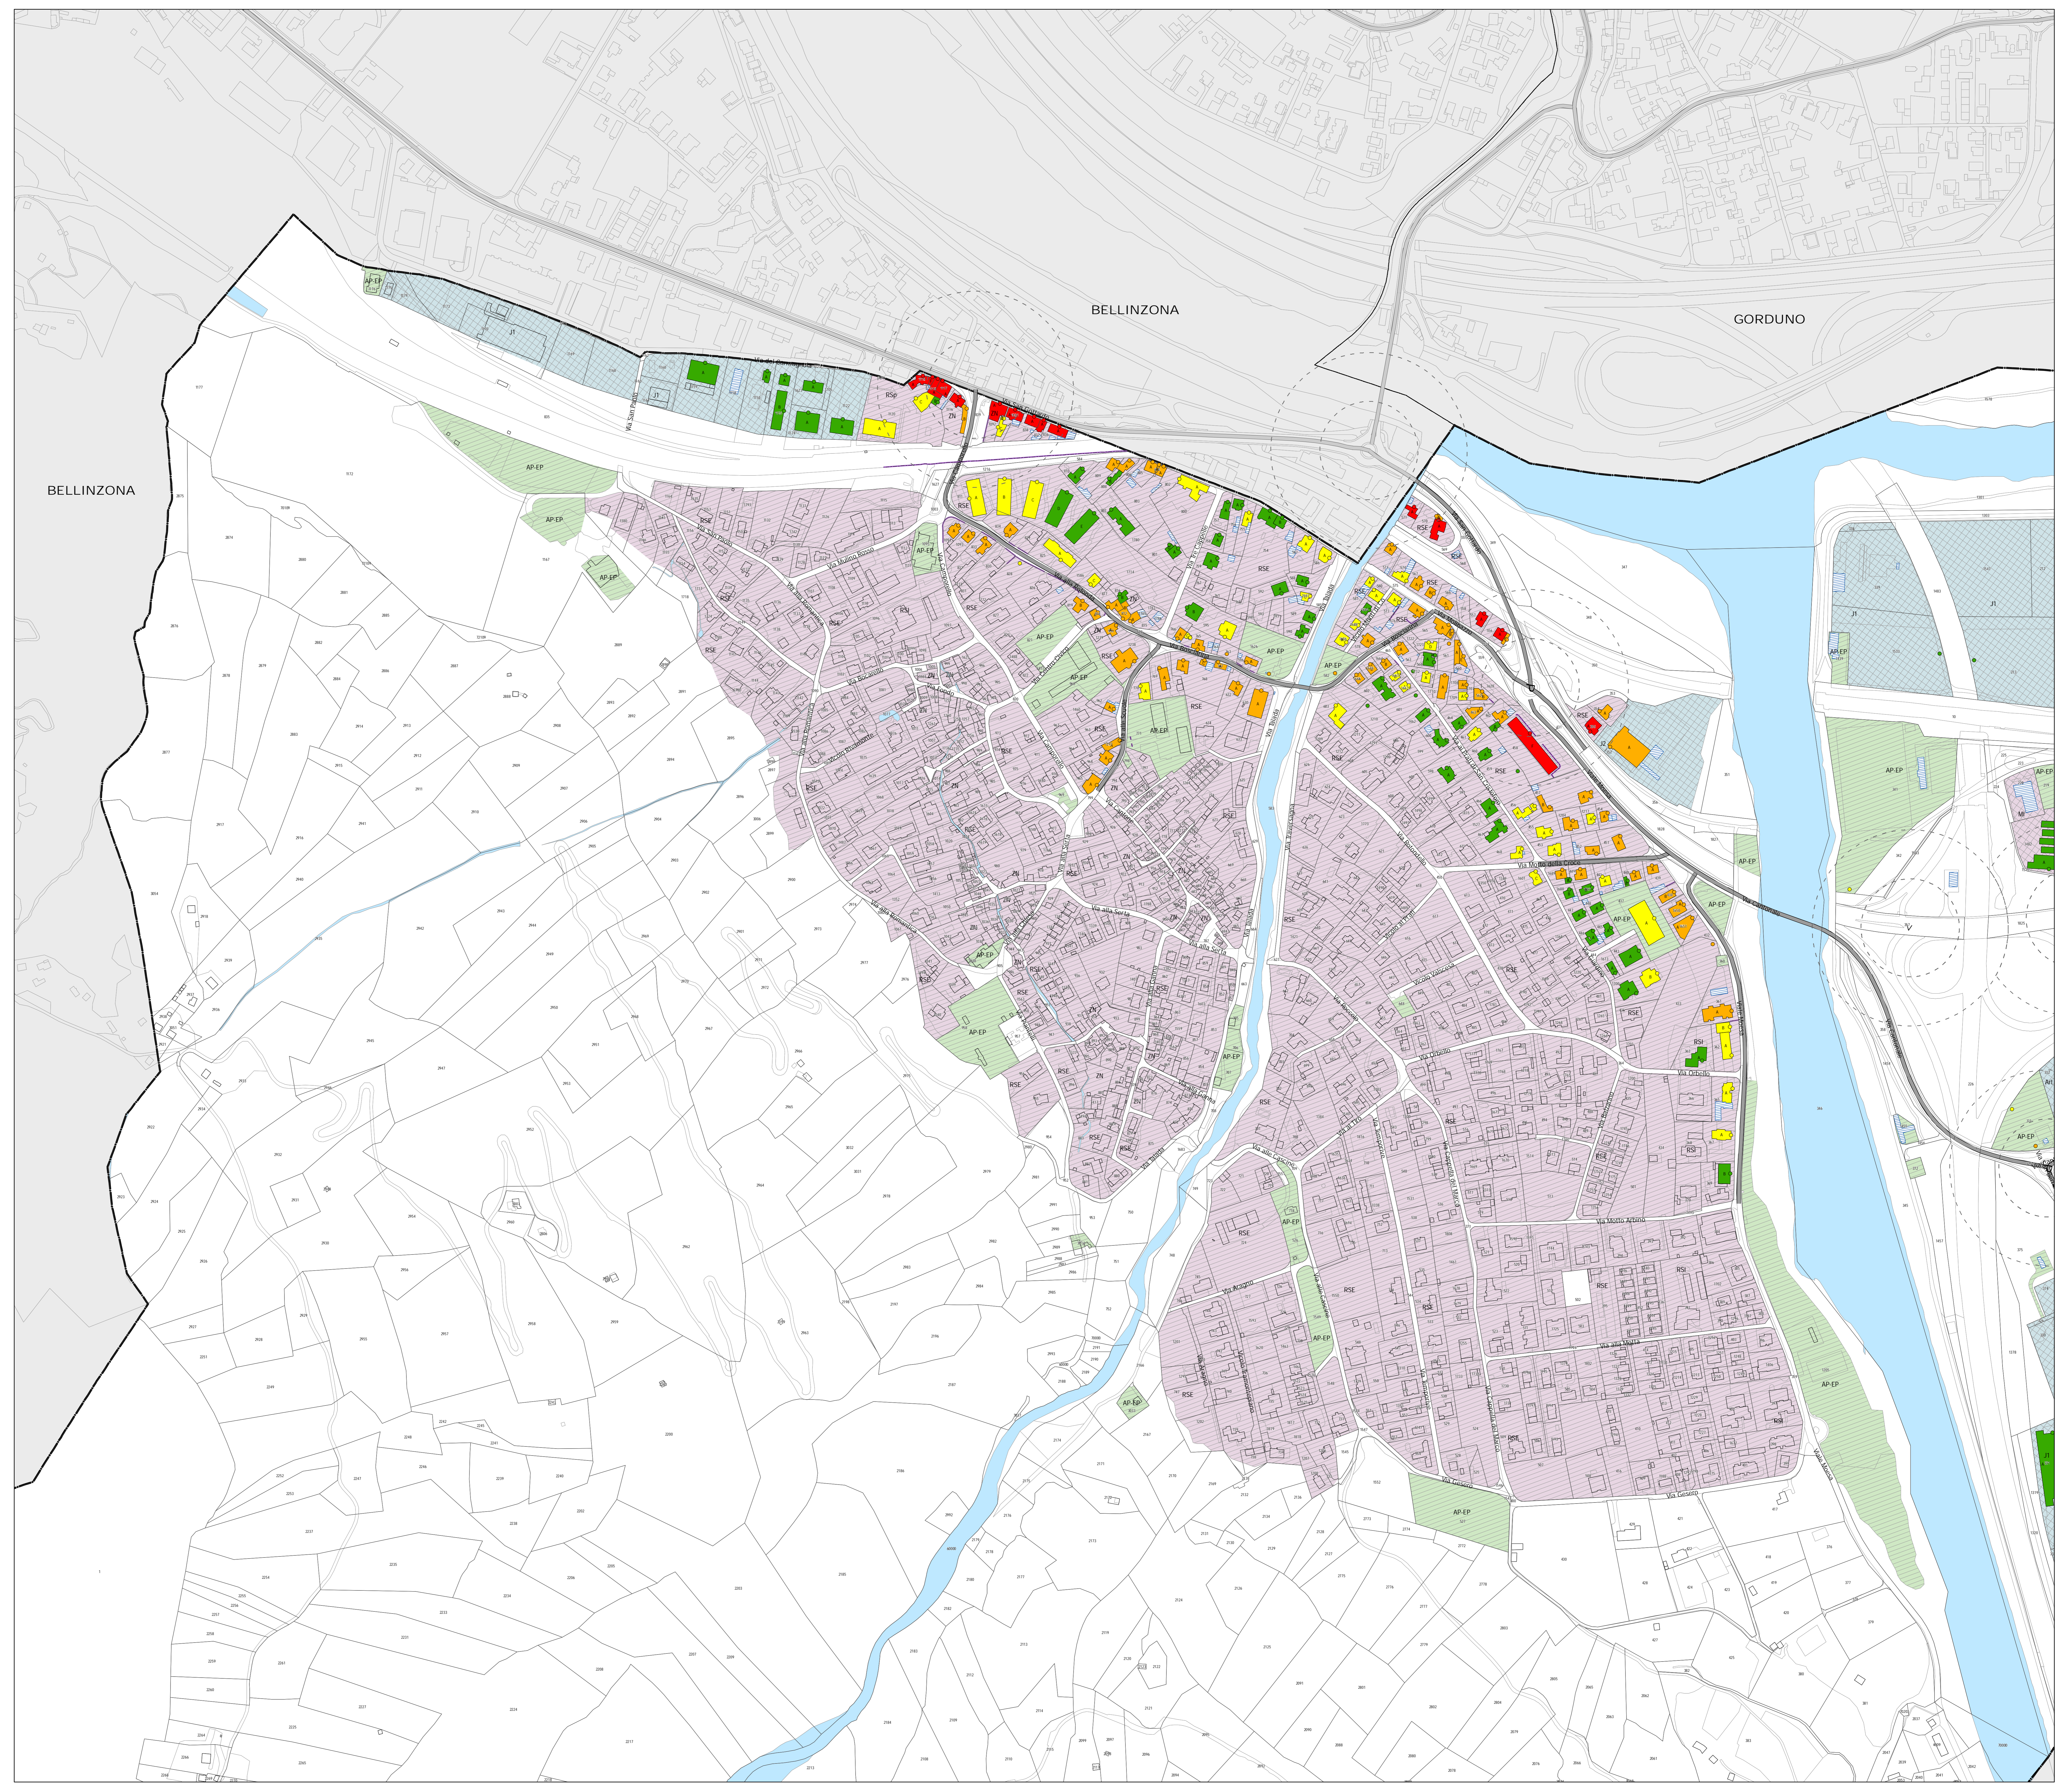

Legenda

Fonti di emissione

- Impianti stradali considerati

Edifici e punti di calcolo

- Carico fonico uguale o superiore ai valori d'allarme ($\geq VA$)
- Carico fonico superiore ai valori limite d'immissione ($> VLI < VA$)
- Carico fonico inferiore ai valori limite d'immissione ($\geq VP < = VLI$)
- Carico fonico inferiore ai valori di pianificazione ($< VP$)
- Punto di immissione in campo libero
- Edifici non sensibili (accessori)
- Edifici non considerati (esterni al perimetro di calcolo)

Gradi di sensibilità

- II
- III

Zone del piano regolatore

ZONE RESIDENZIALI E MISTE

- ZN, Zona dei nuclei tradizionali ZN
- RSp, Zona residenziale speciale RSp (ex Mulino Ghidoni)
- RSE, Zona residenziale speciale RSE
- RSI, Zona residenziale semi-intensiva RSI
- MSI, Zona mista semi-intensiva MSI
- MI, Zona mista intensiva MI

ZONE LAVORATIVE

- Art, Zona artigianale Art
- J1, Zona industriale J1
- J2, Zona per attività produttive J2

ZONE PER SCOPI PUBBLICI

- AP-EP, Zona per attrezzature e edifici pubblici AP-EP

Altri elementi

- Incrocio semaforico e relative aree di influenza (50-100m)
- Rotonda e relative aree di influenza (50-100m)
- Ostacoli esistenti (barriere antirumore, muri)
- Confine comunale

