

**ti** Repubblica e Cantone Ticino  
 Dipartimento del territorio  
 Divisione dell'ambiente  
 Sezione della protezione dell'aria,  
 dell'acqua e del suolo


**RISANAMENTO FONICO  
 BELLINZONESE E  
 LOCARNESE-VALLEMAGGIA  
 FASE PRIORITARIA**

Progetto di risanamento fonico  
 degli assi stradali cantonali e comunali del  
**COMUNE DI ARBEDO-CASTIONE**

**CARICO FONICO NOTTURNO  
 SITUAZIONE 2036  
 prima del risanamento**

Piano 2.2a

Data: 27 marzo 2018	<b>UFFICIO DELLA PREVENZIONE DEI RUMORI</b> Via Franco Zotti 13 6501 BELLINZONA tel. 091 / 814 29 51 fax 091 / 814 29 79 e-mail: di.apr@ti.ch
Scala: 1:2000	
Dm: 1260 x 914 mm	
Operatore: UPR	

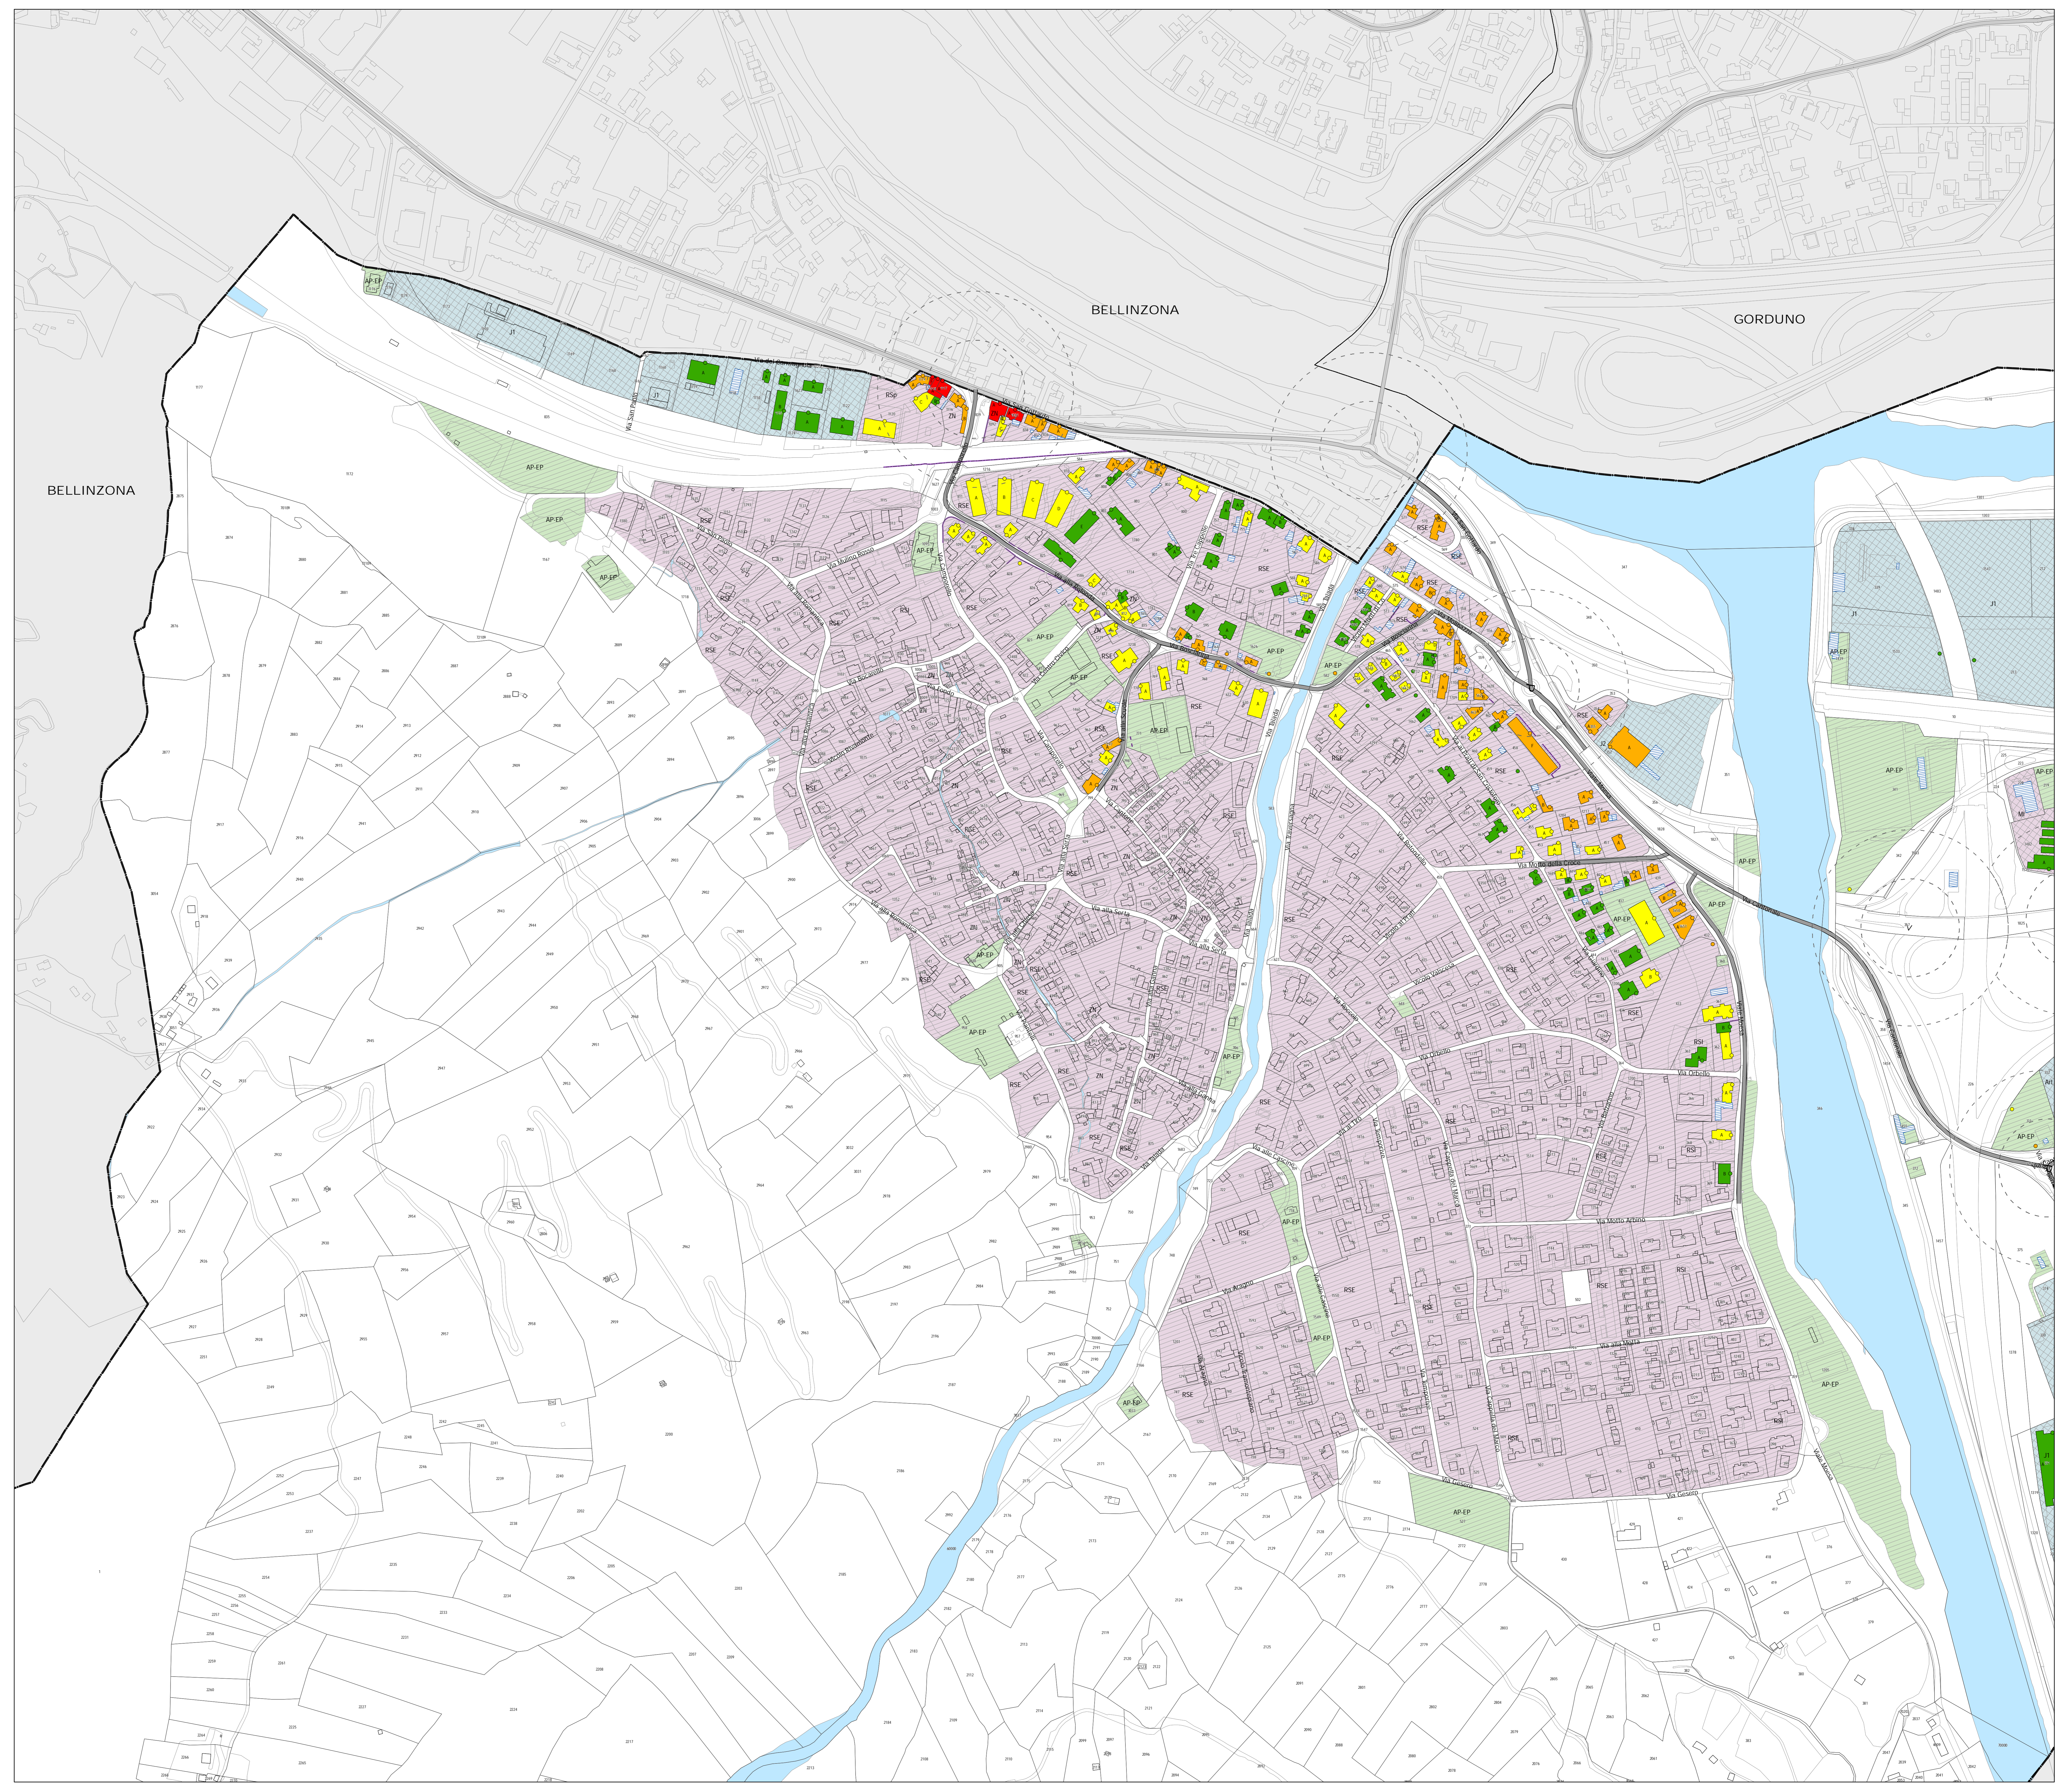

**Legenda**

**Fonti di emissione**

- Impianti stradali considerati

**Edifici e punti di calcolo**

- Carico fonico uguale o superiore ai valori d'allarme ( $\geq VA$ )
- Carico fonico superiore ai valori limite d'immissione ( $> VLI < VA$ )
- Carico fonico inferiore ai valori limite d'immissione ( $\geq VP <= VLI$ )
- Carico fonico inferiore ai valori di pianificazione ( $< VP$ )
- Punto di immissione in campo libero
- Edifici non sensibili (accessori)
- Edifici non considerati (esterni al perimetro di calcolo)

**Gradi di sensibilità**

- II
- III

**Zone del piano regolatore**

**ZONE RESIDENZIALI E MISTE**

- ZN, Zona dei nuclei tradizionali ZN
- RSp, Zona residenziale speciale RSp (ex Mulino Ghidoni)
- RSE, Zona residenziale semi-intensiva RSE
- RSI, Zona residenziale semi-intensiva RSI
- MSI, Zona mista semi-intensiva MSI
- MI, Zona mista intensiva MI

**ZONE LAVORATIVE**

- Art, Zona artigianale Art
- J1, Zona industriale J1
- J2, Zona per attività produttive J2

**ZONE PER SCOPI PUBBLICI**

- AP-EP, Zona per attrezzature e edifici pubblici AP-EP

**Altri elementi**

- Incrocio semaforico e relative aree di influenza (50-100m)
- Rotonda e relative aree di influenza (50-100m)
- Ostacoli esistenti (barriere antirumore, muri)
- Confine comunale

