

ti Repubblica e Cantone Ticino
 Dipartimento del territorio

Divisione dell'ambiente
 Sezione della protezione dell'aria,
 dell'acqua e del suolo


RISANAMENTO FONICO BELLINZONESE E LOCARNESE-VALLEMAGGIA FASE PRIORITARIA

Progetto di risanamento fonico
 degli assi stradali cantonali e comunali del
COMUNE DI ARBEDO-CASTIONE

CARICO FONICO NOTTURNO
 SITUAZIONE 2036
 dopo il risanamento

Piano 2.4b

| | |
|---|---|
| Data: 27 marzo 2018 | UFFICIO DELLA PREVENZIONE DEI RUMORI |
| Scala: 1:2000 | |
| Dim.: 1260 x 914 mm | |
| Operatore: UPR | |
| Via Franco Zotti 13 6501 BELLINZONA tel. 091 / 814 29 51 fax 091 / 814 29 79 e-mail: di.upt@ti.ch | |

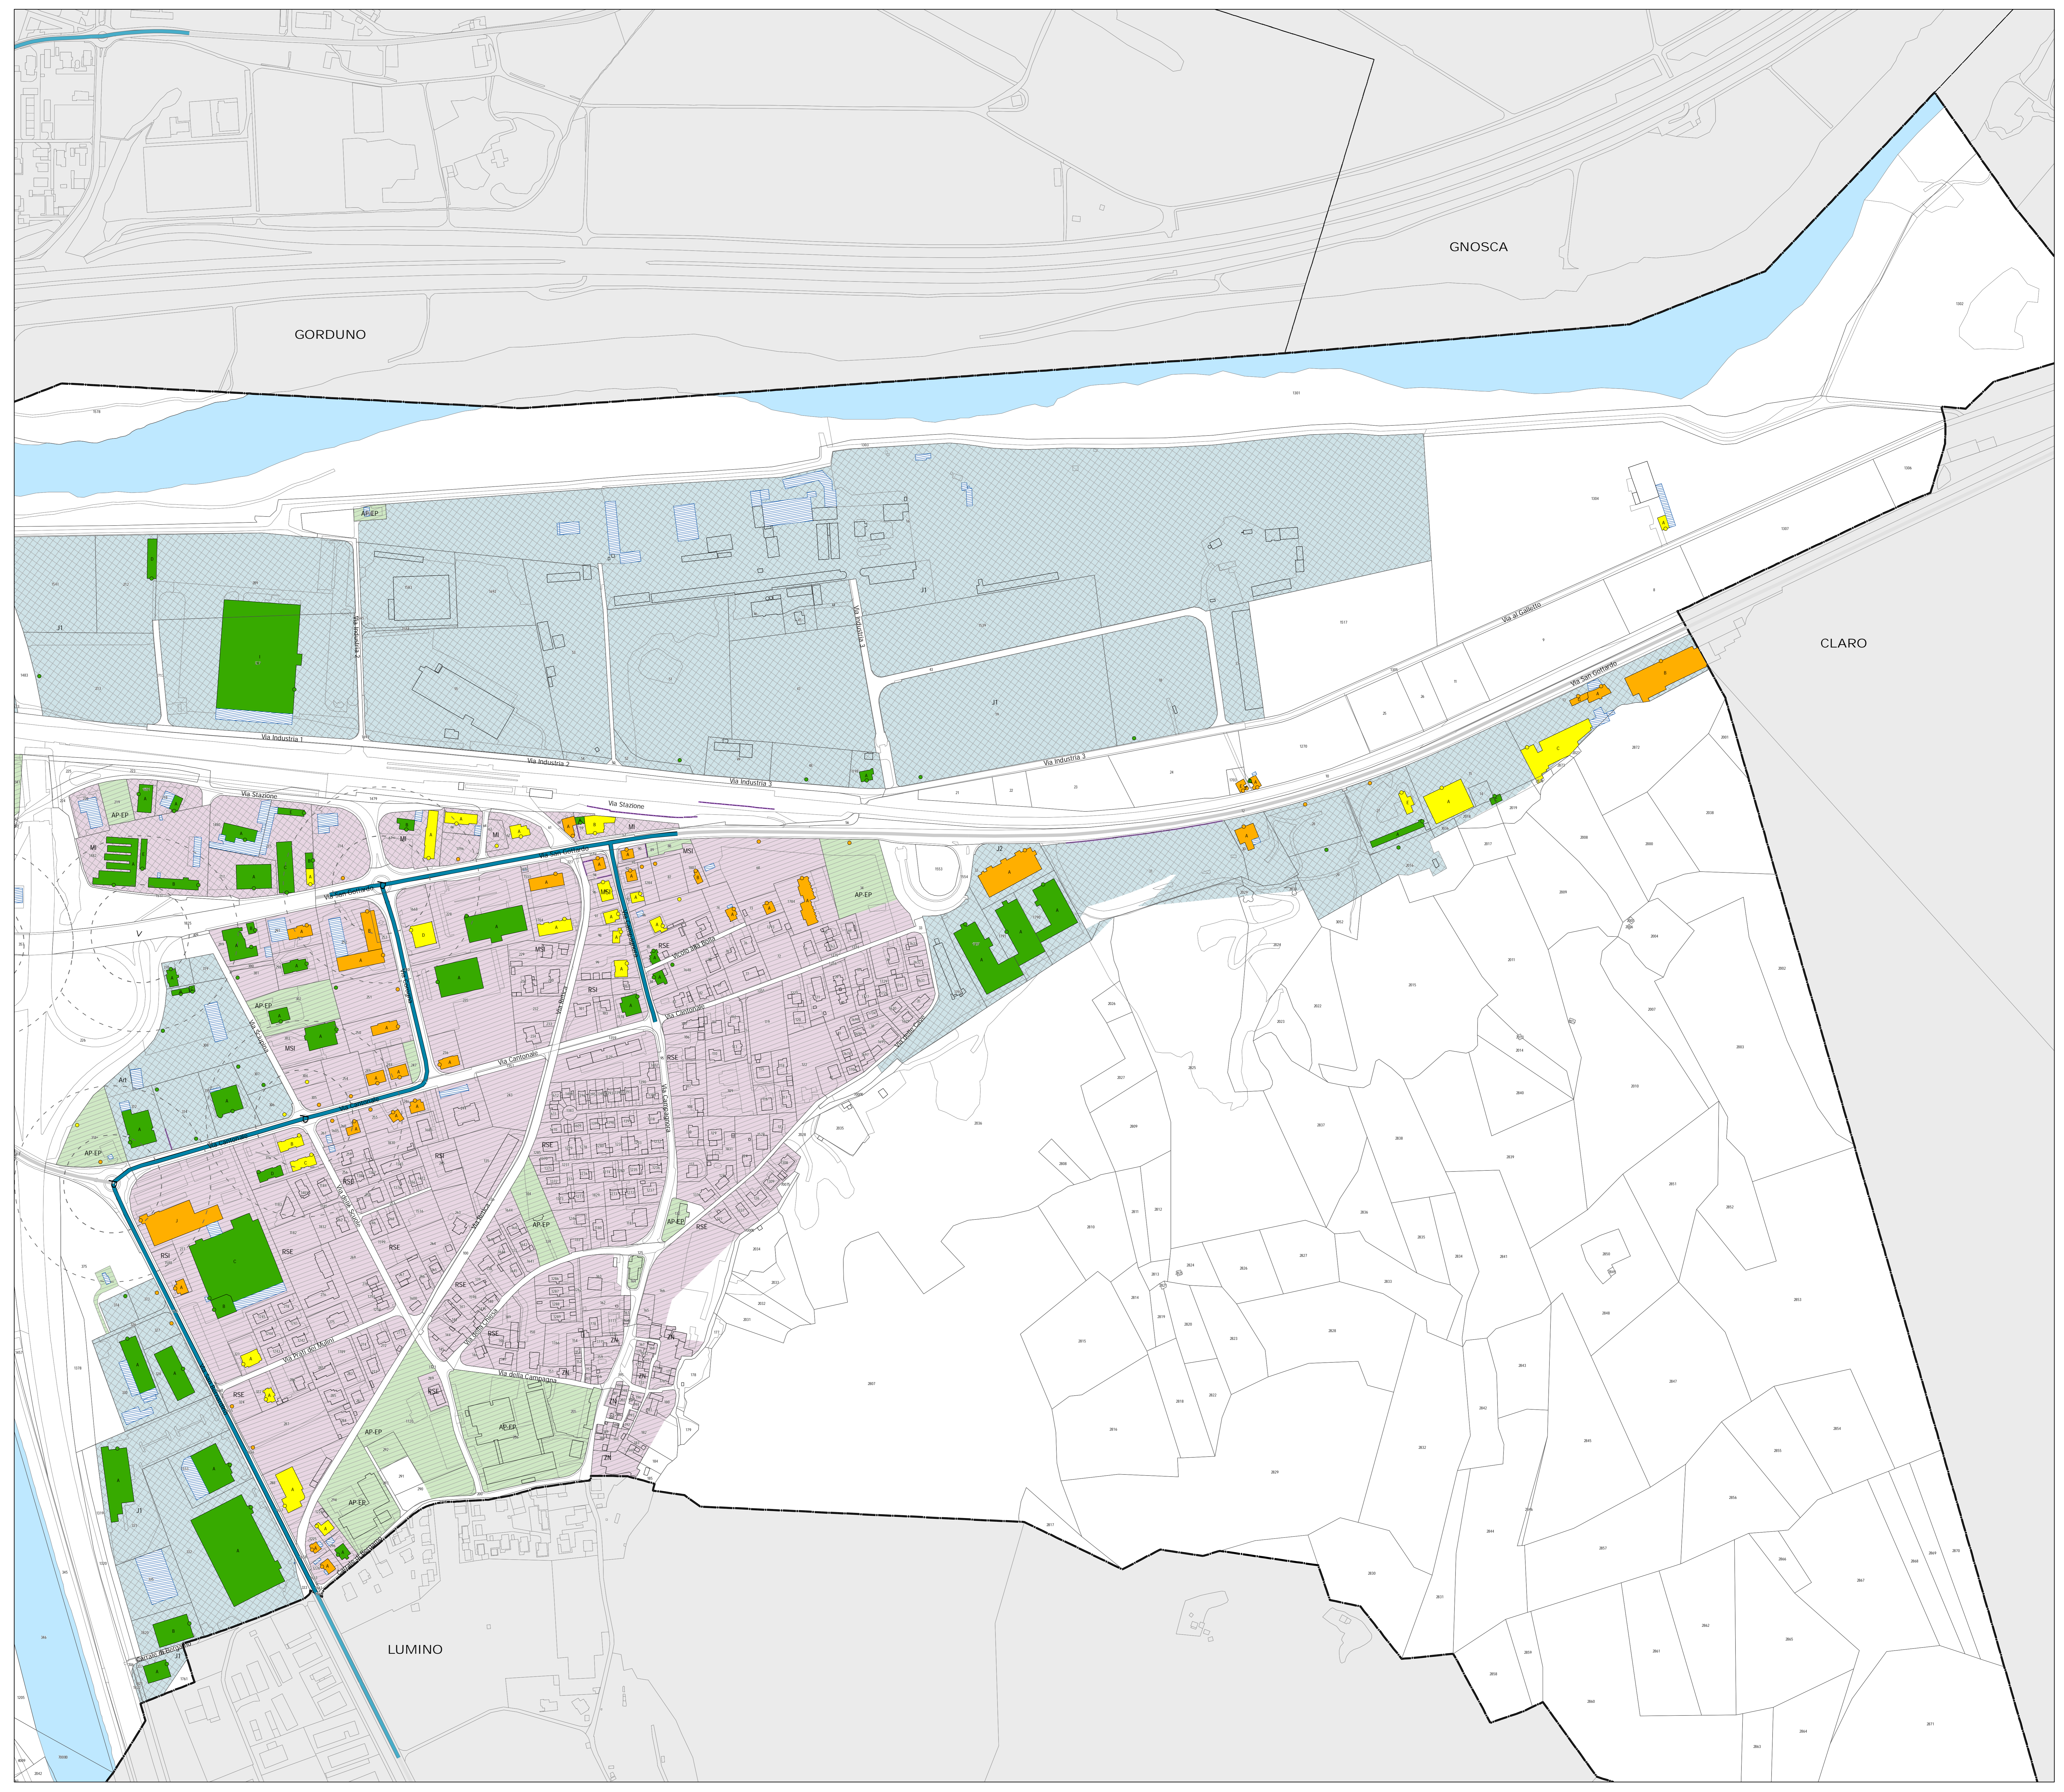

Legenda

Fonti di emissione

- Impianti stradali considerati

Provvedimenti di risanamento fonico

- Pavimentazione fonoassorbente SDA4-12 [-3 dB(A)]

Edifici e punti di calcolo

- Carico fonico uguale o superiore ai valori d'allarme (\geq VA)
- Carico fonico superiore ai valori limite d'immissione ($>$ VLI $<$ VA)
- Carico fonico inferiore ai valori limite d'immissione (\geq VP $<$ VLI)
- Carico fonico inferiore ai valori di pianificazione ($<$ VP)
- Punto di immissione in campo libero
- Edifici non sensibili (accessori)
- Edifici non considerati (esterni al perimetro di calcolo)

Gradi di sensibilità

- II
- III

Zone del piano regolatore

ZONE RESIDENZIALI E MISTE

- ZN, Zona dei nuclei tradizionali ZN
- RSp, Zona residenziale speciale RSp (ex Mulino Ghidoni)
- RSE, Zona residenziale semi-intensiva RSE
- RSI, Zona residenziale semi-intensiva RSI
- MSI, Zona mista semi-intensiva MSI
- MI, Zona mista intensiva MI

ZONE LAVORATIVE

- Art, Zona artigianale Art
- J1, Zona industriale J1
- J2, Zona per attività produttive J2

ZONE PER SCOPI PUBBLICI

- AP-EP, Zona per attrezzature e edifici pubblici AP-EP

Altri elementi

- Incrocio semaforico e relative aree di influenza (50-100m)
- Rotonda e relative aree di influenza (50-100m)
- Ostacoli esistenti (barriere antirumore, muri)
- Confine comunale

