

**ti** Repubblica e Cantone Ticino  
 Dipartimento del territorio  
 Divisione dell'ambiente  
 Sezione della protezione dell'aria,  
 dell'acqua e del suolo

**RISANAMENTO FONICO  
 BELLINZONESE E  
 LOCARNESE-VALLEMAGGIA  
 FASE PRIORITARIA**

Progetto di risanamento fonico  
 degli assi stradali cantonali e comunali del



**COMUNE DI ASCONA**

**CARICO FONICO NOTTURNO  
 SITUAZIONE 2036  
 prima del risanamento**

Piano 2.2

Data:	27 marzo 2018
Scala:	1:2000
Dm:	1260 x 914 mm
Operatore:	UPR

**UFFICIO DELLA PREVENZIONE  
 DEI RUMORI**  
 Via Franco Zotti 13  
 6501 BELLINZONA  
 tel. 091 / 814 29 51  
 fax 091 / 814 29 79  
 e-mail: di.preven@ti.ch

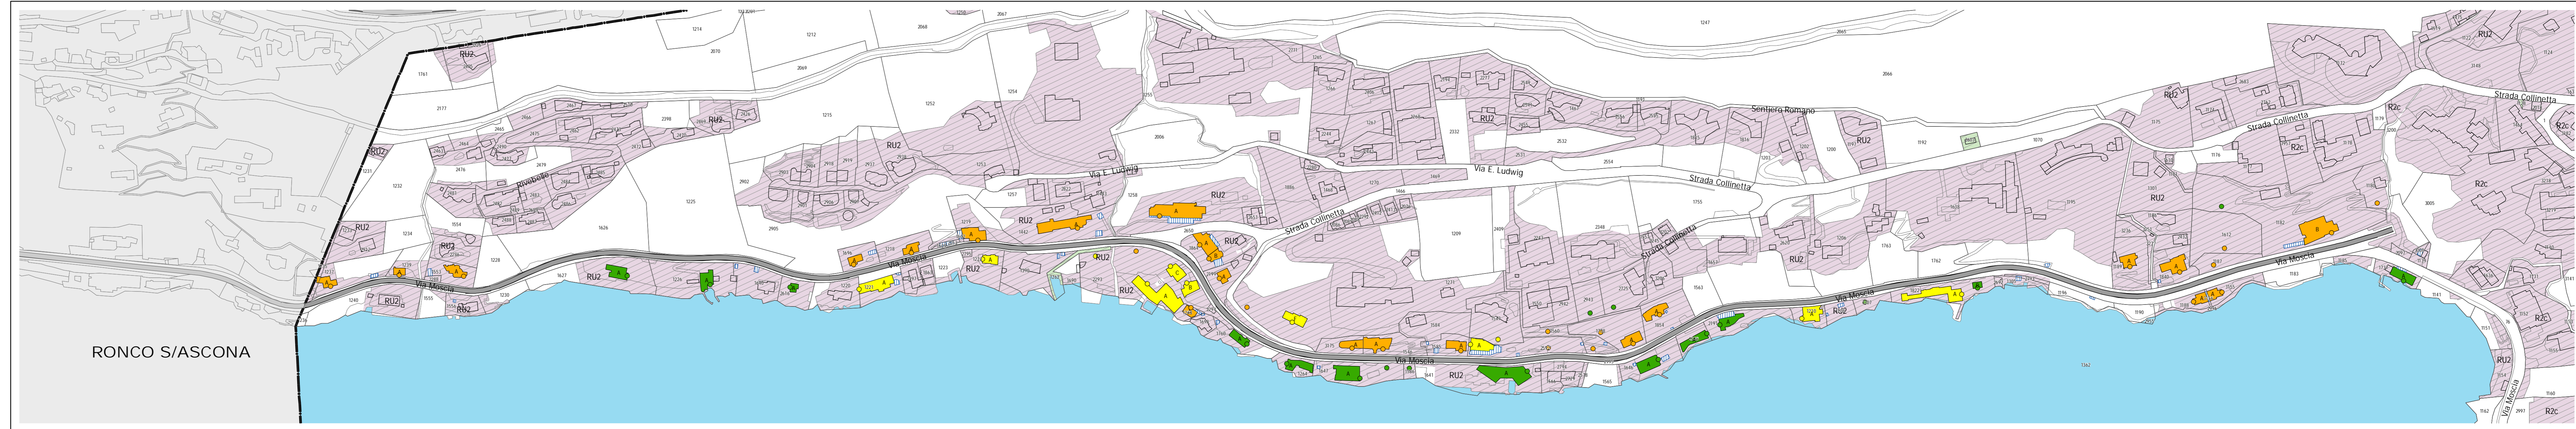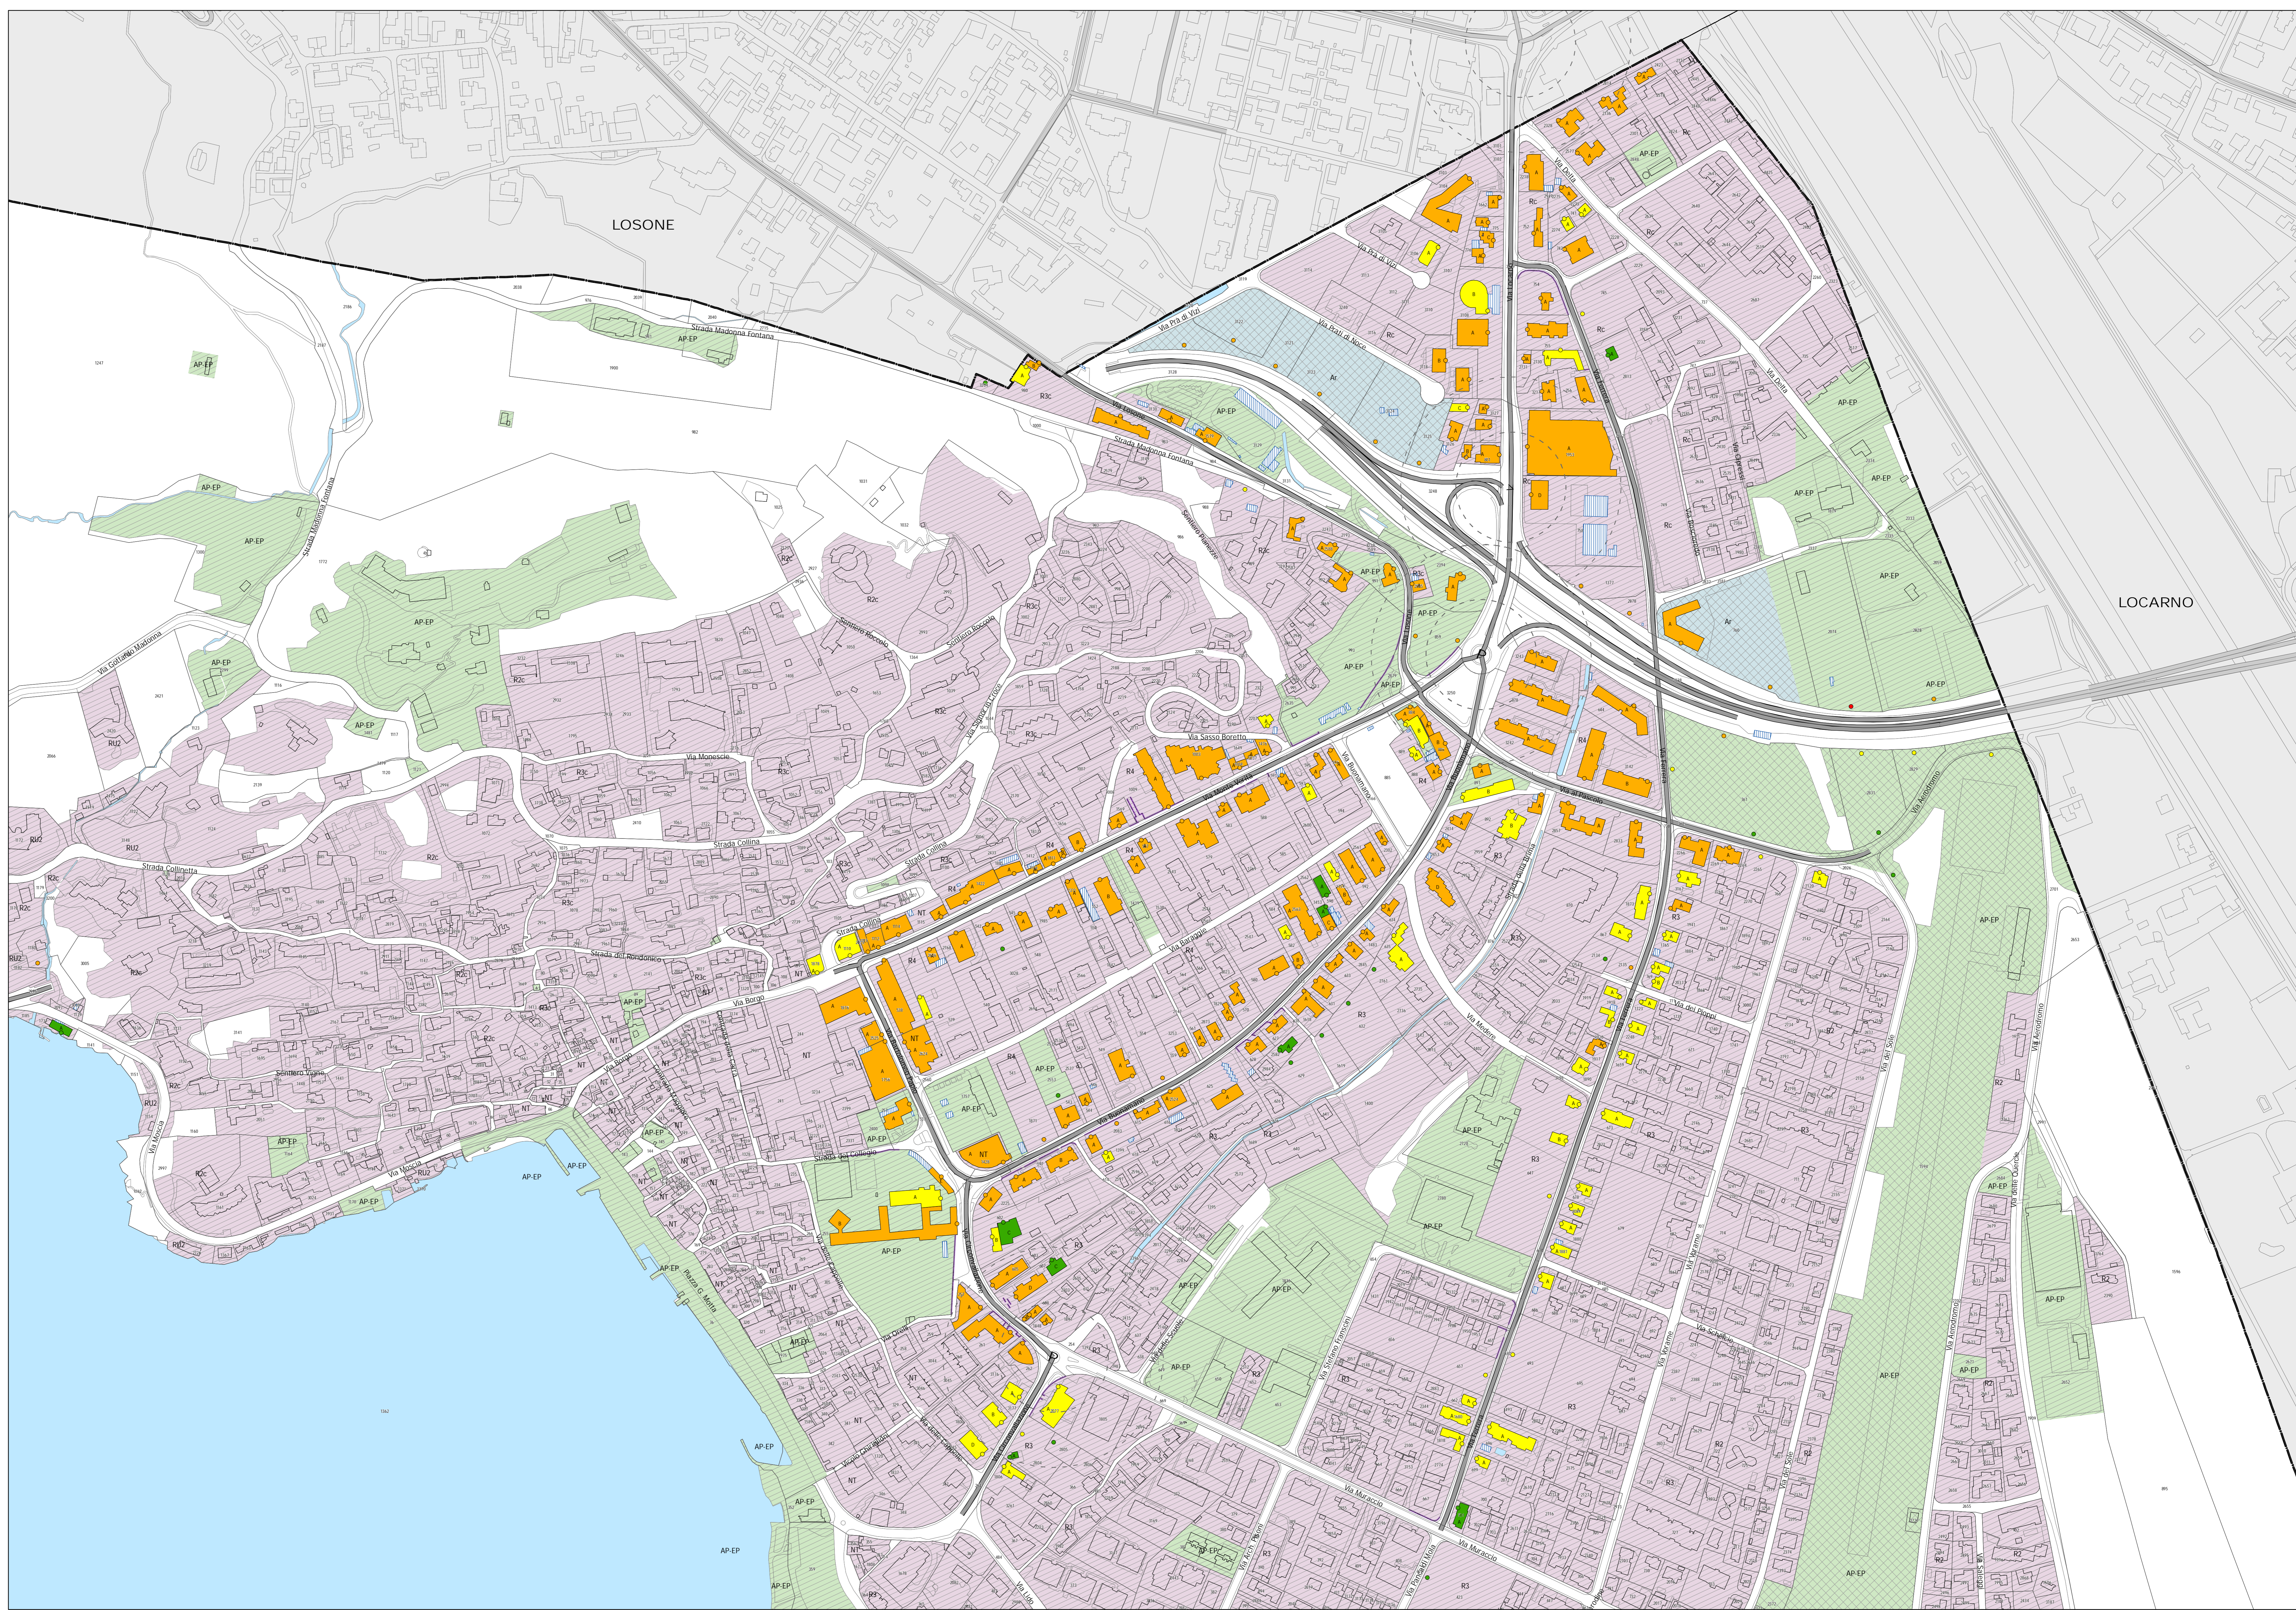

**Legenda**

**Fonti di emissione**

- Impianti stradali considerati

**Edifici e punti di calcolo**

- Carico fonico uguale o superiore ai valori d'allarme ( $\geq VA$ )
- Carico fonico superiore ai valori limite d'emissione ( $> VLI < VA$ )
- Carico fonico inferiore ai valori limite d'emissione ( $\geq VP <= VLI$ )
- Carico fonico inferiore ai valori di pianificazione ( $< VP$ )
- Punto di immissione in campo libero
- Edifici non sensibili (accessori)
- Edifici non considerati (esterni al perimetro di calcolo)

**Gradi di sensibilità**

- II
- III

**Zone del piano regolatore**

- ZONE RESIDENZIALI E MISTE**
  - NT, Comparto soggetto al Piano particolareggiato del nucleo tradizionale
  - R2, Zona residenziale a 2 piani di pianura
  - R2c, Zona residenziale a 2 piani collinare
  - R2d, Zona residenziale unifamiliare a 2 piani
  - R3, Zona residenziale a 3 piani di pianura
  - R3c, Zona residenziale a 3 piani collinare
  - R4, Zona residenziale a 4 piani
  - Rc, Zona residenziale - commerciale
  - ZS, Zona sospesa
  - ZDV, Zona a destinazione vincolata per contenuti alberghieri
- ZONE LAVORATIVE**
  - Ar, Zona artigianale
- ZONE PER SCOPI PUBBLICI**
  - AP-EP, Zona per edifici e attrezzature di interesse pubblico di proprietà comunale
  - AP-EP, Zona per edifici e attrezzature di interesse pubblico di proprietà di altri enti
  - AP-EP, Attrezzature di interesse pubblico di proprietà comunale - PR87

**Altri elementi**

- Incrocio semaforico e relative aree di influenza (50-100m)
- Rotonda e relative aree di influenza (50-100m)
- Ostacoli esistenti (barriere antirumore, muri)
- Confine comunale

