

- #### Legenda
- Fonti di emissione**
- Strade comunali
 - Strade cantonali
- Edifici**
- Edifici con locali sensibili che rientrano nell'area di calcolo del progetto
 - Edifici senza locali sensibili (accessori) che rientrano nell'area di calcolo del progetto
 - Edifici esclusi dall'area di calcolo del progetto
- Altri elementi**
- Tratte con interventi di limitazione delle emissioni foniche (v. piano delle emissioni)
 - Impianti stradali il cui risanamento è deciso nell'ambito dei progetti stradali del semivincolo A2 e del nodo intermediale della Stazione FFS di Bellinzona
 - Tunnel
 - Limite della Sezione comunale

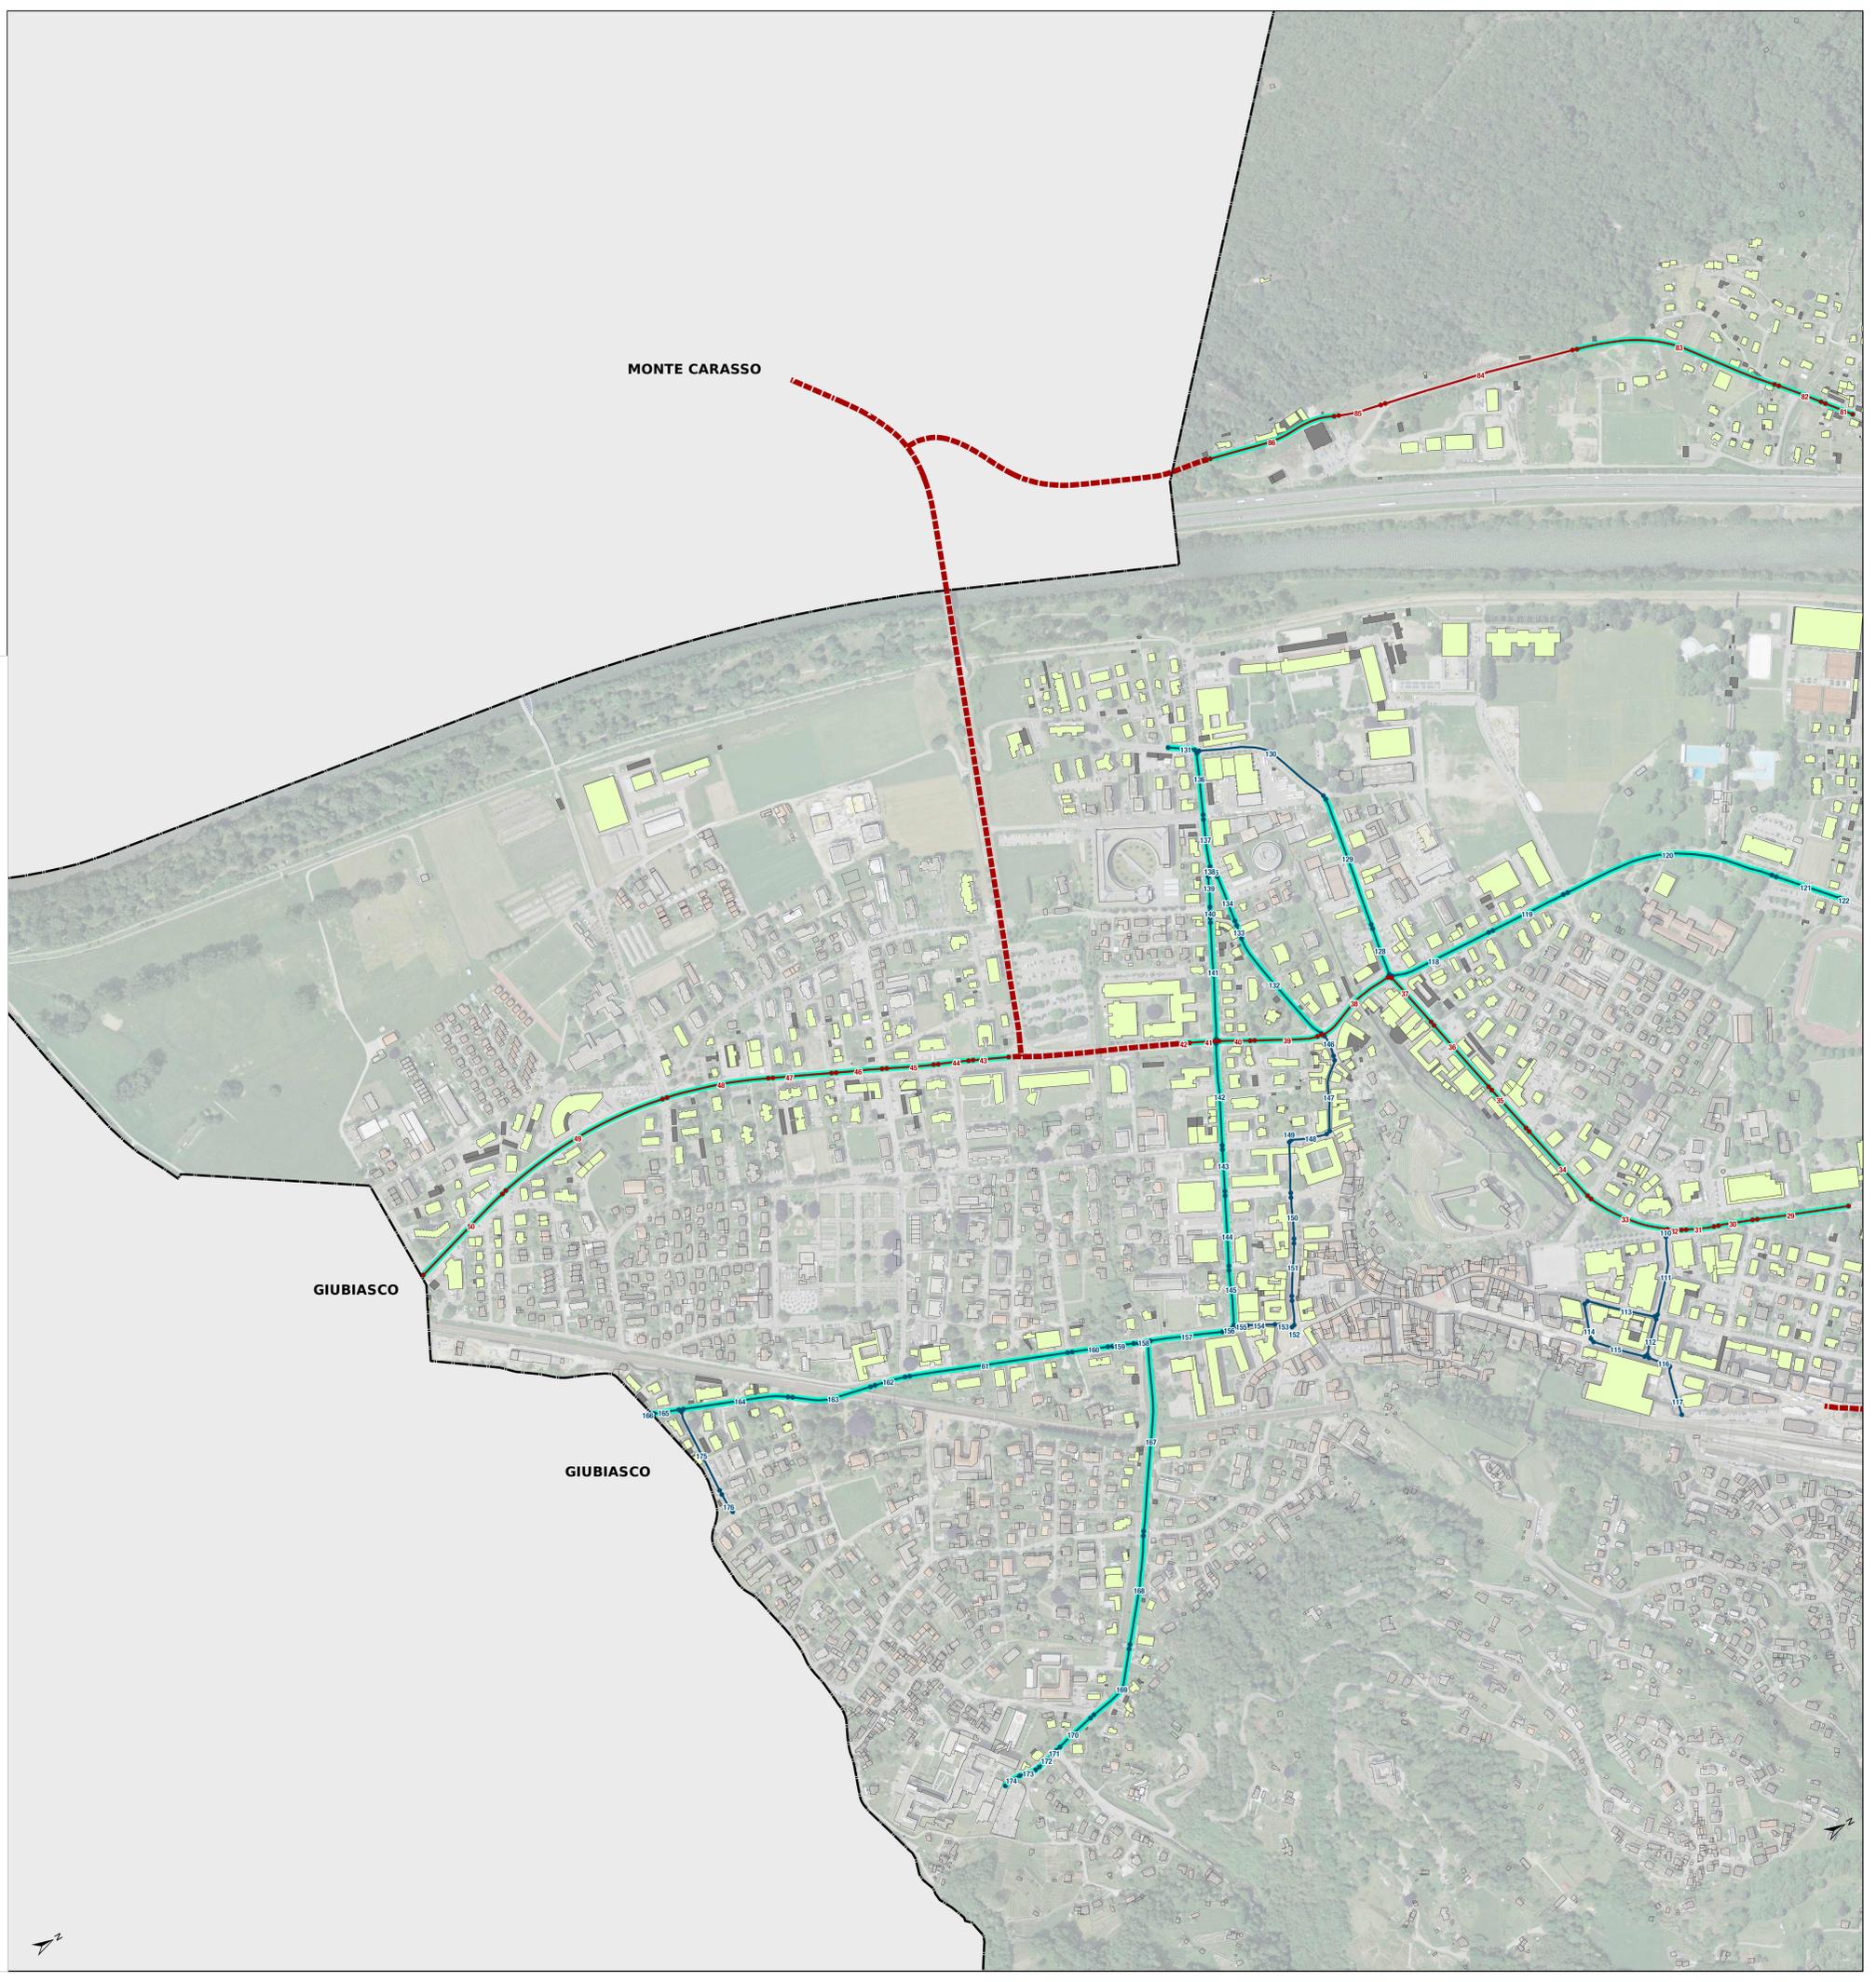


Tabella delle emissioni foniche

Segnato n°	Asse	Proprietario	Pendenza %	TGM	Situazione prima del risanamento						Situazione dopo il risanamento								
					Coefficiente		% VP		K1		Velocità		Emissioni dB(A)		Velocità		Emissioni dB(A)		
					G	N	G	N	G	N	k	dB(A)	km/h	Parlamentazione	km/h	Parlamentazione	G	N	
29	P2	TI	0	15668	0.058	0.009	10	5	0.0	0.0	0	50	1	80.3	70.8	50	-3	76.3	66.8
30	P2	TI	0	18465	0.058	0.009	10	5	0.0	0.0	0	50	1	80.5	70.9	50	-3	76.5	66.9
31	P2	TI	0	18323	0.058	0.009	10	5	0.0	0.0	0	50	1	80.5	70.9	50	-3	76.5	66.9
32	P2	TI	0	16763	0.058	0.009	10	5	0.0	0.0	0	50	1	80.6	71	50	-3	76.6	67
33	P2	TI	0	23484	0.058	0.009	10	5	0.0	0.0	0	50	0	81	71.5	50	-3	78	68.5
34	P2	TI	0	23484	0.058	0.009	10	5	0.0	0.0	0	50	1	82	72.5	50	-3	78	68.5
35	P2	TI	0	22812	0.058	0.009	10	5	0.0	0.0	0	50	1	81.9	72.4	50	-3	77.9	68.4
36	P2	TI	0	22805	0.058	0.009	10	5	0.0	0.0	0	50	1	81.9	72.4	50	-3	77.9	68.4
37	P2	TI	0	24183	0.058	0.009	10	5	0.0	0.0	0	50	1	82.2	72.6	50	-3	78.2	68.6
38	P2	TI	0	35964	0.058	0.009	10	5	0.0	0.0	0	50	1	83.8	74.3	50	-3	79.8	70.3
39	P2	TI	0	33410	0.058	0.009	10	5	0.0	0.0	0	50	1	83.6	74	50	-3	79.6	70
40	P2	TI	0	32505	0.058	0.009	10	5	0.0	0.0	0	50	1	83.4	73.9	50	-3	79.4	69.9
41	P2	TI	0	29331	0.058	0.009	10	5	0.0	0.0	0	50	1	83	73.4	50	-3	79	69.4
42	P2	TI	0	29331	0.058	0.009	10	5	0.0	0.0	0	50	0	82	72.4	50	-3	79	69.4
43	P2	TI	0	24013	0.058	0.009	10	5	0.0	0.0	0	50	1	82.1	72.6	50	-3	78.1	68.6
44	P2	TI	0	24013	0.058	0.009	10	5	0.0	0.0	0	50	1	82.1	72.6	50	-3	78.1	68.6
45	P2	TI	0	24151	0.058	0.009	10	5	0.0	0.0	0	50	1	82.2	72.6	50	-3	78.2	68.6
46	P2	TI	0	21519	0.058	0.009	10	5	0.0	0.0	0	50	1	81.7	72.1	50	-3	77.7	68.1
47	P2	TI	0	20635	0.058	0.009	10	5	0.0	0.0	0	50	1	81.5	71.9	50	-3	77.5	67.9
48	P2	TI	0	20208	0.058	0.009	10	5	0.0	0.0	0	50	1	81.4	71.8	50	-3	77.4	67.8
49	P2	TI	0	20330	0.058	0.009	10	5	0.0	0.0	0	50	1	81.4	71.9	50	-3	77.4	67.9
50	P2	TI	0	20127	0.058	0.009	10	5	0.0	0.0	0	50	1	81.4	71.8	50	-3	77.4	67.8
61	Via Lugno	BELLINZONA	0	12284	0.058	0.009	10	5	0.0	0.0	0	50	0	78.2	68.7	50	-3	75.2	65.7
81	P408	TI	0	13130	0.058	0.009	10	5	0.0	0.0	0	50	1	79.5	70	50	-3	75.5	66
82	P408	TI	0	13130	0.058	0.009	10	5	0.0	0.0	0	50	1	79.5	70	50	-3	75.5	66
83	P408	TI	0	13745	0.058	0.009	10	5	0.0	0.0	0	50	1	79.7	70.2	50	-3	75.7	66.2
84	P408	TI	0	13745	0.058	0.009	10	5	0.0	0.0	0	80	2	84	74.7	80	2	84	74.7
85	P408	TI	0	13745	0.058	0.009	10	5	0.0	0.0	0	50	1	79.7	70.2	50	-3	75.7	66.2
86	P408	TI	0	13745	0.058	0.009	10	5	0.0	0.0	0	50	1	79.7	70.2	50	-3	75.7	66.2
110	Via C. Pelandri	BELLINZONA	0	4484	0.058	0.009	10	5	0.0	-3.9	0	50	0	73.8	69.3	50	0	73.8	69.3
111	Via C. Pelandri	BELLINZONA	0	10838	0.058	0.009	10	5	0.0	-0.1	0	50	0	77.7	68	50	0	77.7	68
112	Via C. Pelandri	BELLINZONA	0	7773	0.058	0.009	10	5	0.0	-1.6	0	50	0	76.2	65.1	50	0	76.2	65.1
113	Via Cancellieri Molo	BELLINZONA	0	4117	0.058	0.009	10	5	0.0	-4.3	0	50	0	73.5	59.6	50	0	73.5	59.6
114	Largo Rivetti	BELLINZONA	0	4197	0.058	0.009	10	5	0.0	-4.3	0	50	0	73.5	59.6	50	0	73.5	59.6
115	Viale Stazione	BELLINZONA	0	4127	0.058	0.009	10	5	0.0	-4.3	0	50	0	73.5	59.6	50	0	73.5	59.6
116	Viale Stazione	BELLINZONA	0	4092	0.058	0.009	10	5	0.0	-4.3	0	50	0	73.4	59.6	50	0	73.4	59.6
117	Via Dam	BELLINZONA	5	2550	0.058	0.009	10	5	0.0	-5.0	0.4	50	0	71.8	57.2	50	0	71.8	57.2
118	Via Mirasole	BELLINZONA	0	12673	0.058	0.009	10	5	0.0	0.0	0	50	0	78.4	68.8	50	-3	76.4	66.8
119	Via Mirasole	BELLINZONA	0	12697	0.058	0.009	10	5	0.0	0.0	0	50	0	78.4	68.8	50	-3	76.4	66.8
120	Via Mirasole	BELLINZONA	0	12545	0.058	0.009	10	5	0.0	0.0	0	50	0	78.3	68.8	50	-3	76.3	66.8
121	Via Mirasole	BELLINZONA	0	12536	0.058	0.009	10	5	0.0	0.0	0	50	0	78.3	68.8	50	-3	76.3	66.8
122	Via Mirasole	BELLINZONA	0	12657	0.058	0.009	10	5	0.0	0.0	0	50	0	78.3	68.8	50	-3	76.3	66.8
128	Via Murale	BELLINZONA	0	5709	0.058	0.009	10	5	0.0	-2.9	0	50	0	74.9	62.4	50	-3	71.9	59.4
129	Via Murale	BELLINZONA	0	2817	0.058	0.009	10	5	0.0	-5.0	0	50	0	71.5	56.9	50	-3	68.5	55.9
130	Via Murale	BELLINZONA	0	2302	0.058	0.009	10	5	0.0	-5.0	0	50	0	70.9	56.4	50	0	70.9	56.4
131	Via Chichero	BELLINZONA	0	3433	0.058	0.009	10	5	0.0	-5.0	0	50	0	72.7	58.1	50	-3	69.7	55.1
132	Via C. Salvini	BELLINZONA	0	2973	0.058	0.009	10	5	0.0	-5.0	0	50	0	72.1	57.5	50	-3	69.1	54.5
133	Via C. Salvini	BELLINZONA	0	2972	0.058	0.009	10	5	0.0	-5.0	0	50	0	72.1	57.5	50	-3	69.1	54.5
134	Via C. Salvini	BELLINZONA	0	2462	0.058	0.009	10	5	0.0	-5.0	0	50	0	71.2	56.7	50	-3	68.2	53.7
135	Via C. Salvini	BELLINZONA	0	2448	0.058	0.009	10	5	0.0	-5.0	0	50	0	71.2	56.7	50	-3	68.2	53.7
136	Viale S. Francesco	BELLINZONA	0	3727	0.058	0.009	10	5	0.0	-4.7	0	50	0	73	58.7	50	-3	70	55.7
137	Viale S. Francesco	BELLINZONA	0	4698	0.058	0.009	10	5	0.0	-3.7	0	50	0	74	60.8	50	-3	71	57.8
138	Viale S. Francesco	BELLINZONA	0	15	0.058	0.009	10	5	-5.0	-5.0	0	50	0	44.1	34.5	50	-3	41.1	31.5
139	Viale S. Francesco	BELLINZONA	0	2414	0.058	0.009	10	5	0.0	-5.0	0	50	0	71.2	56.6	50	-3	68.2	53.6
140	Viale S. Francesco	BELLINZONA	0	2418	0.058	0.009	10	5	0.0	-5.0	0	50	0	71.2	56.6	50	-3	68.2	53.6
141	Viale S. Francesco	BELLINZONA	0	2924	0.058	0.009	10	5	0.0	-5.0	0	50	0	72	57.4	50	-3	69	54.4
142	Viale S. Francesco	BELLINZONA	0	8713	0.058	0.009	10	5	0.0	-1.1	0	50	0	76.7	66.1	50	-3	73.7	63.1
143	Viale S. Francesco	BELLINZONA	0	8986	0.058	0.009	10	5	0.0	-0.9	0	50	0	76.9	66.4	50	-3	73.9	63.4
144	Viale S. Francesco	BELLINZONA	0	8609	0.058	0.009	10	5	0.0	-1.1	0	50	0	76.7	66	50	-3	73.7	63
145	Viale S. Francesco	BELLINZONA	0	9077	0.058	0.009	10	5	0.0	-0.9	0	50	0	76.9	66.5	50	-3	73.9	63.5
146	Piazza Dico	BELLINZONA	0	4160	0.058	0.009	10	5	0.0	-4.3	0	50	0	73.5	59.7	50	0	73.5	59.7
147	Via Dico	BELLINZONA	0	4160	0.058	0.009	10	5	0.0	-4.3	0	50	0	73.5	59.7	50	0	73.5	59.7
148	Via C. Ombreglietti	BELLINZONA	0	4152	0.058	0.009	10	5	0.0	-4.3	0	50	0	73.5	59.7	50	0	73.5	59.7
149	Via C. Ombreglietti	BELLINZONA	0	4649	0.058	0.009	10	5	0.0	-3.8	0	50	0	74	60.7	50	0	74	60.7
150	Via Dogana	BELLINZONA	0	4652	0.058	0.009	10	5	0.0	-3.8	0	50	0	74	60.7	50	0	74	60.7
151	Via Dogana	BELLINZONA	0	4952	0.058	0.009	10	5	0.0	-3.5	0	50	0	74.3	61.2	50	0	74.3	61.2
152	Via Dogana	BELLINZONA	0	5511	0.058	0.009	10	5	0.0	-3.0	0	50	0	74.7	62.1	50	0	74.7	62.1
153	Piazza Indipendenza	BELLINZONA	0	6433	0.058	0.009	10	5	0.0	-2.									