Repubblica e Cantone Ticino
Dipartimento del territorio

Divisione dell'ambiente
Sezione della protezione dell'aria dell'acqua e del suolo

RISANAMENTO FONICO BELLINZONESE E LOCARNESE-VALLEMAGGIA

FASE PRIORITARIA

Progetto di risanamento fonico
degli assi stradali cantonali e comunali del

COMUNE DI BELLINZONA

Sezione di GIUBIASCO

CARICO FONICO NOTTURNO
SITUAZIONE 2036
dopo il risanamento

Piano 2.4

Data:	27 marzo 2018
Scala:	1:2000
Dim.:	1890 x 914 mm
Operatore:	UPR

UFFICIO DELLA PREVENZIONE DEI RUMORI
Via Franco Zorzi 13
6501 BELLINZONA
tel.: 091 / 814 29 51
fax: 091 / 814 29 79
e-mail: di-upr@ti.ch

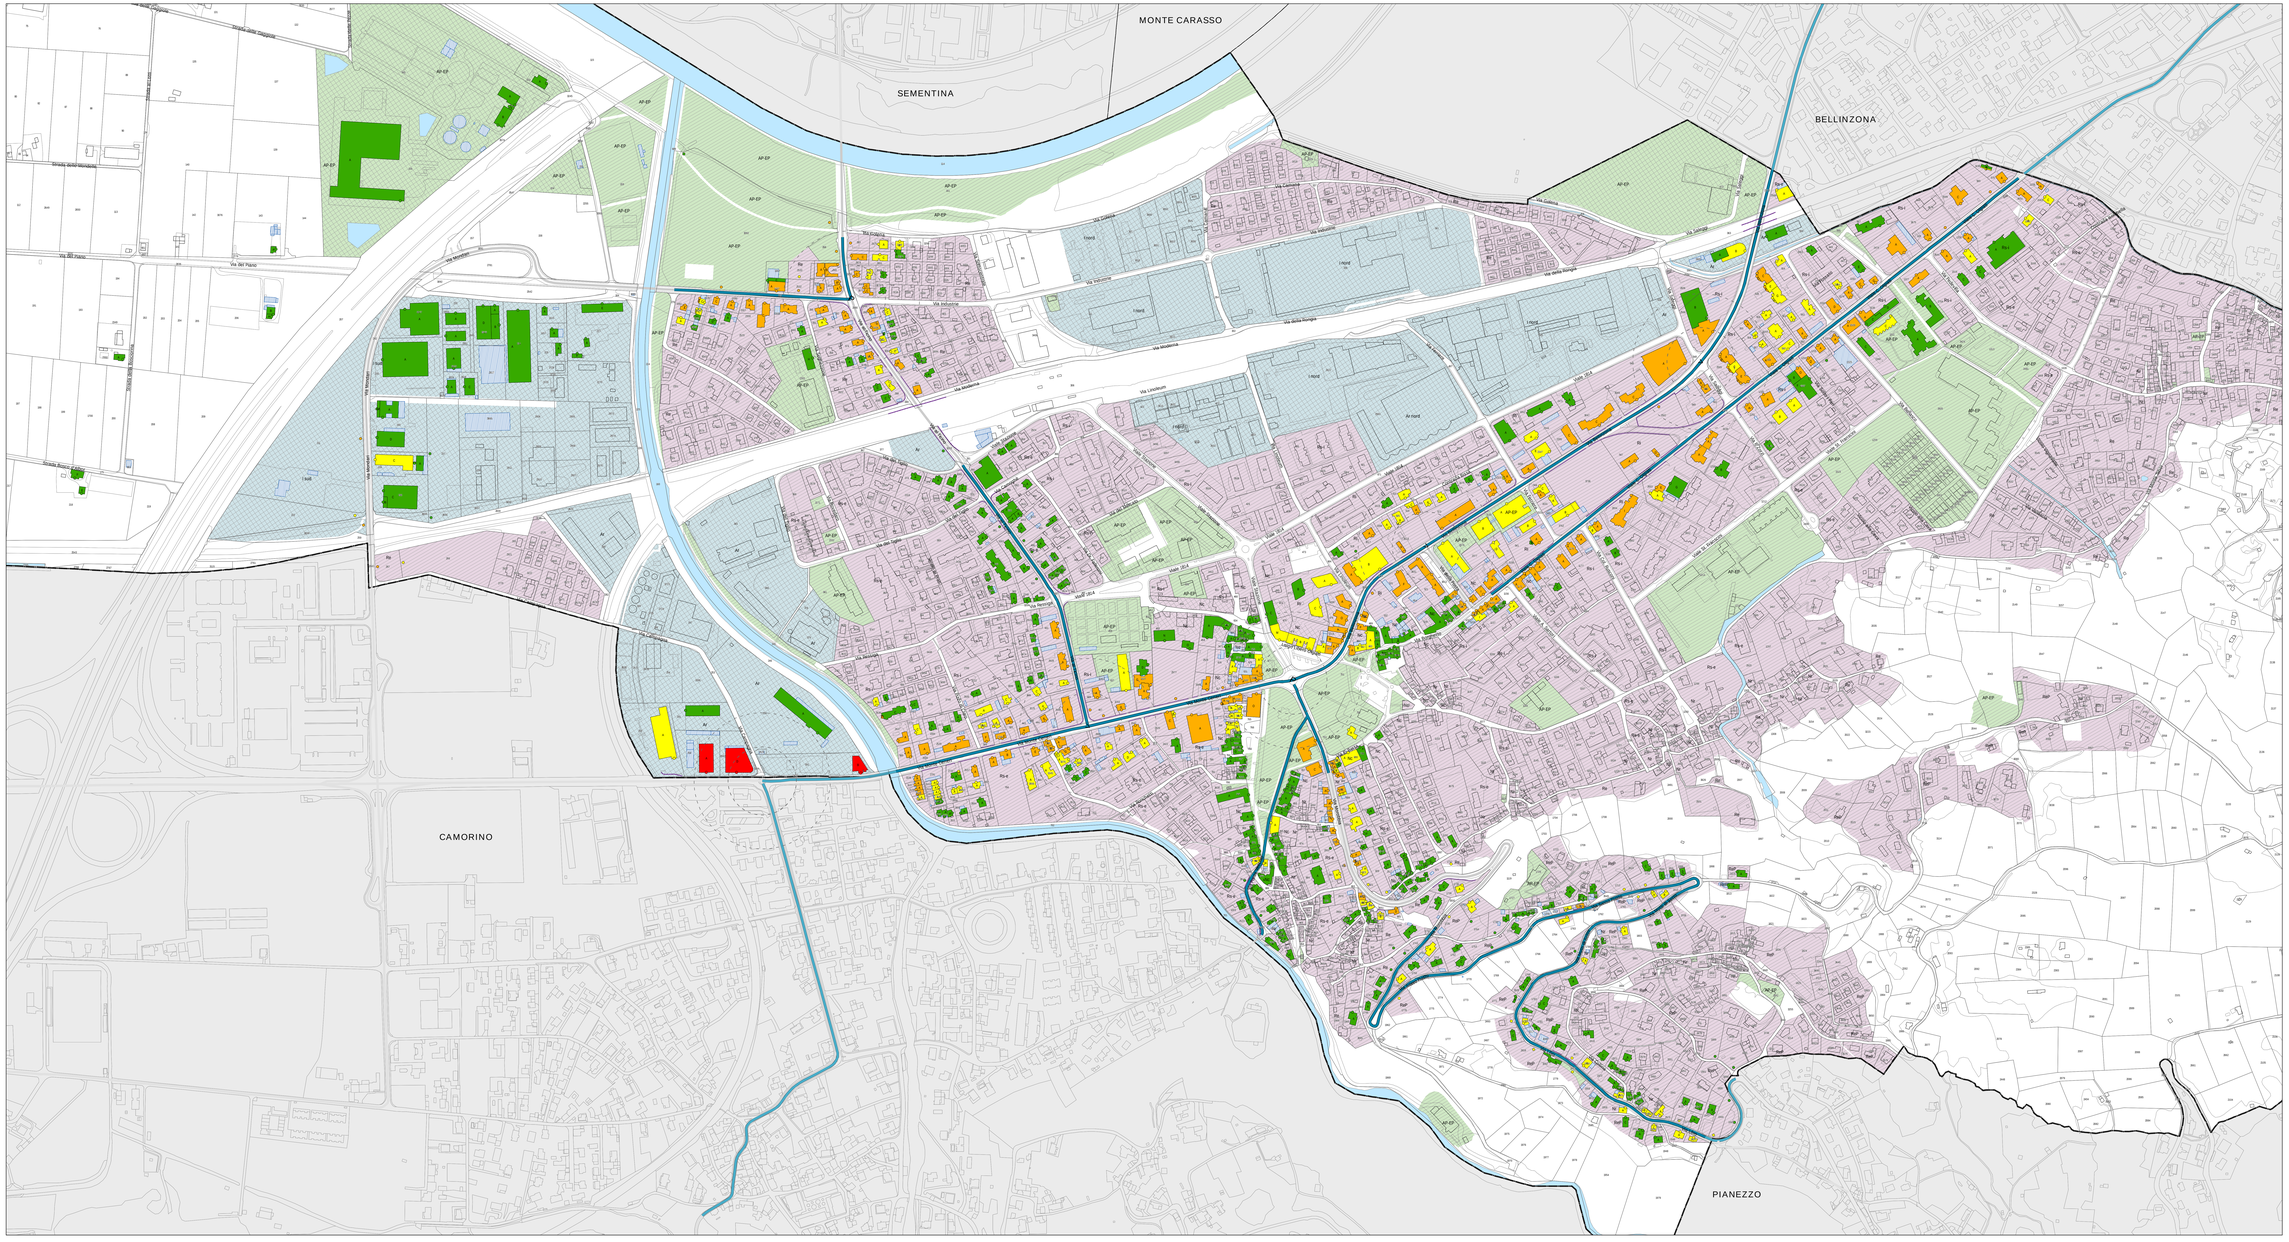

Legenda

Fonti di emissione

- Impianti stradali considerati

Provvedimenti di risanamento fonico

- Pavimentazione fonoassorbente SDA4-12 [-3 dB(A)]

Edifici e punti di calcolo

- Carico fonico uguale o superiore ai valori d'allarme (> = VA)
- Carico fonico superiore ai valori limite d'immissione (> VLI < VA)
- Carico fonico inferiore ai valori limite d'immissione (>= VP < = VLI)
- Carico fonico inferiore ai valori di pianificazione (< VP)
- Punto di immissione in campo libero
- Edifici non sensibili (accessori)
- Edifici non considerati (esterni al perimetro di calcolo)

Gradi di sensibilità

- II
- III

Zone del piano regolatore

ZONE RESIDENZIALI E MISTE

- Nc, Zona di nucleo tradizionale
- Nr, Zona dei nuclei di risanamento
- Re, Zona residenziale estensiva
- Reff, Zona residenziale estensiva riservata alla residenza primaria
- Rs-e, Zona residenziale semi-estensiva
- Rs-i, Zona residenziale semi-intensiva
- Ri, Zona residenziale intensiva

ZONE LAVORATIVE

- Ar, Zona artigianale
- Ar nord, Zona artigianale nord
- I nord, Zona industriale sulla destra orografica della Moesa
- I sud, Zona industriale sulla sinistra orografica della Moesa

ZONE PER SCOPI PUBBLICI

- AP-EP, Zona per attrezzature ed edifici pubblici

Altri elementi

- Incrocio semaforico e relative aree di influenza (50-100m)
- Rotonda e relative aree di influenza (50-100m)
- Ostacoli esistenti (barriere antirumore, muri)
- Confine Sezione comunale