

ti Repubblica e Cantone Ticino
 Dipartimento del territorio

Divisione dell'ambiente
 Sezione della protezione dell'aria
 e del rumore

**RISANAMENTO FONICO
 BELLINZONESE E
 LOCARNESE-VALLEMAGGIA
 FASE PRIORITARIA**

Progetto di risanamento fonico
 degli assi stradali cantonali del


COMUNE DI GAMBAROGNO
 Sezione di MAGADINO

**CARICO FONICO DIURNO
 SITUAZIONE 2036
 dopo il risanamento**

Piano 2.3

Data: 27 marzo 2018
 Scale: 1:2000
 Dim.: 1630 x 914 mm
 Operatore: UPR

**UFFICIO DELLA PREVENZIONE
 DEI RUMORI**
 Via Franco Zoni 13
 4501 BELLINZONA
 tel. 091 / 814 29 51
 fax. 091 / 814 29 79
 e-mail: di.ups@ti.ch



Legenda

Fonti di emissione
 — Impianti stradali considerati

Provvedimenti di risanamento fonico
 — Pavimentazione fonoassorbente SDA4-12 [-3 dB(A)]
 — Riduzione della velocità di cartello da 60 a 50 km/h + Pav. fonoassorbente SDA4-12

Edifici e punti di calcolo

■ Carico fonico uguale o superiore ai valori d'allarme ($\geq VA$)
 ■ Carico fonico superiore ai valori limite d'emissione ($> VLI < VA$)
 ■ Carico fonico inferiore ai valori limite d'emissione ($\geq VP < VLI$)
 ■ Carico fonico inferiore ai valori di pianificazione ($< VP$)

○ Punto di immissione in campo libero
 ■ Edifici non sensibili (accessori)
 □ Edifici non considerati (esterni al perimetro di calcolo)

Gradi di sensibilità

■ II
 ■ III

Zone del piano regolatore

ZONE RESIDENZIALI E MISTE
 NV3, Nucleo di villaggio NV3 - PR85
 NV4, Nucleo di villaggio NV4 - PR85
 PP1, Comparto soggetto a piano particolareggiato - PP1
 CN, Completazione del nucleo
 R2, Zona residenziale estensiva - PR85
 R2PP, Zona residenziale estensiva con particolari prescrizioni paesaggistiche
 R2s, Zona residenziale estensiva con prescrizioni speciali - PR85
 R3, Zona residenziale intensiva - PR85
 RI, Zona residenziale intensiva
 RSI, Zona residenziale semi-intensiva
 ZT, Zona turistica

ZONE LAVORATIVE
 ZACS, Zona artigianale e commerciale e dei servizi (Quartiro ovest)
 ZIA, Zona industriale e artigianale e commerciale (Quartiro Est)

ZONE PER SCOPI PUBBLICI
 AP-EP, Aree attrezzate di interesse pubblico
 AP-EP, Edifici di interesse pubblico

Altri elementi

P Rotonda e relative aree di influenza (50-100m)
 ■ Ostacoli esistenti (barriere antirumore, muri)
 □ Confine Sezione comunale

