

ti Repubblica e Cantone Ticino
Dipartimento del territorio

Direzione dell'ambiente
Sezione della protezione dell'aria,
dell'acqua e del suolo

RISANAMENTO FONICO BELLINZONESE E LOCARNESE-VALLEMAGGIA FASE PRIORITARIA



Progetto di risanamento fonico
degli assi stradali cantonali e comunali del

COMUNE DI GORDOLA

CARICO FONICO DIURNO
SITUAZIONE 2036
dopo il risanamento

Piano 2.3b

Data: 27 marzo 2018	UFFICIO DELLA PREVENZIONE DEI RUMORI Via Franco Zotti 13 6501 BELLINZONA tel: 091 / 814 29 51 fax: 091 / 814 29 79 e-mail: ds@prti.ch
Scala: 1:1500	
Dim.: 1260 x 914 mm	
Operatore: UPR	

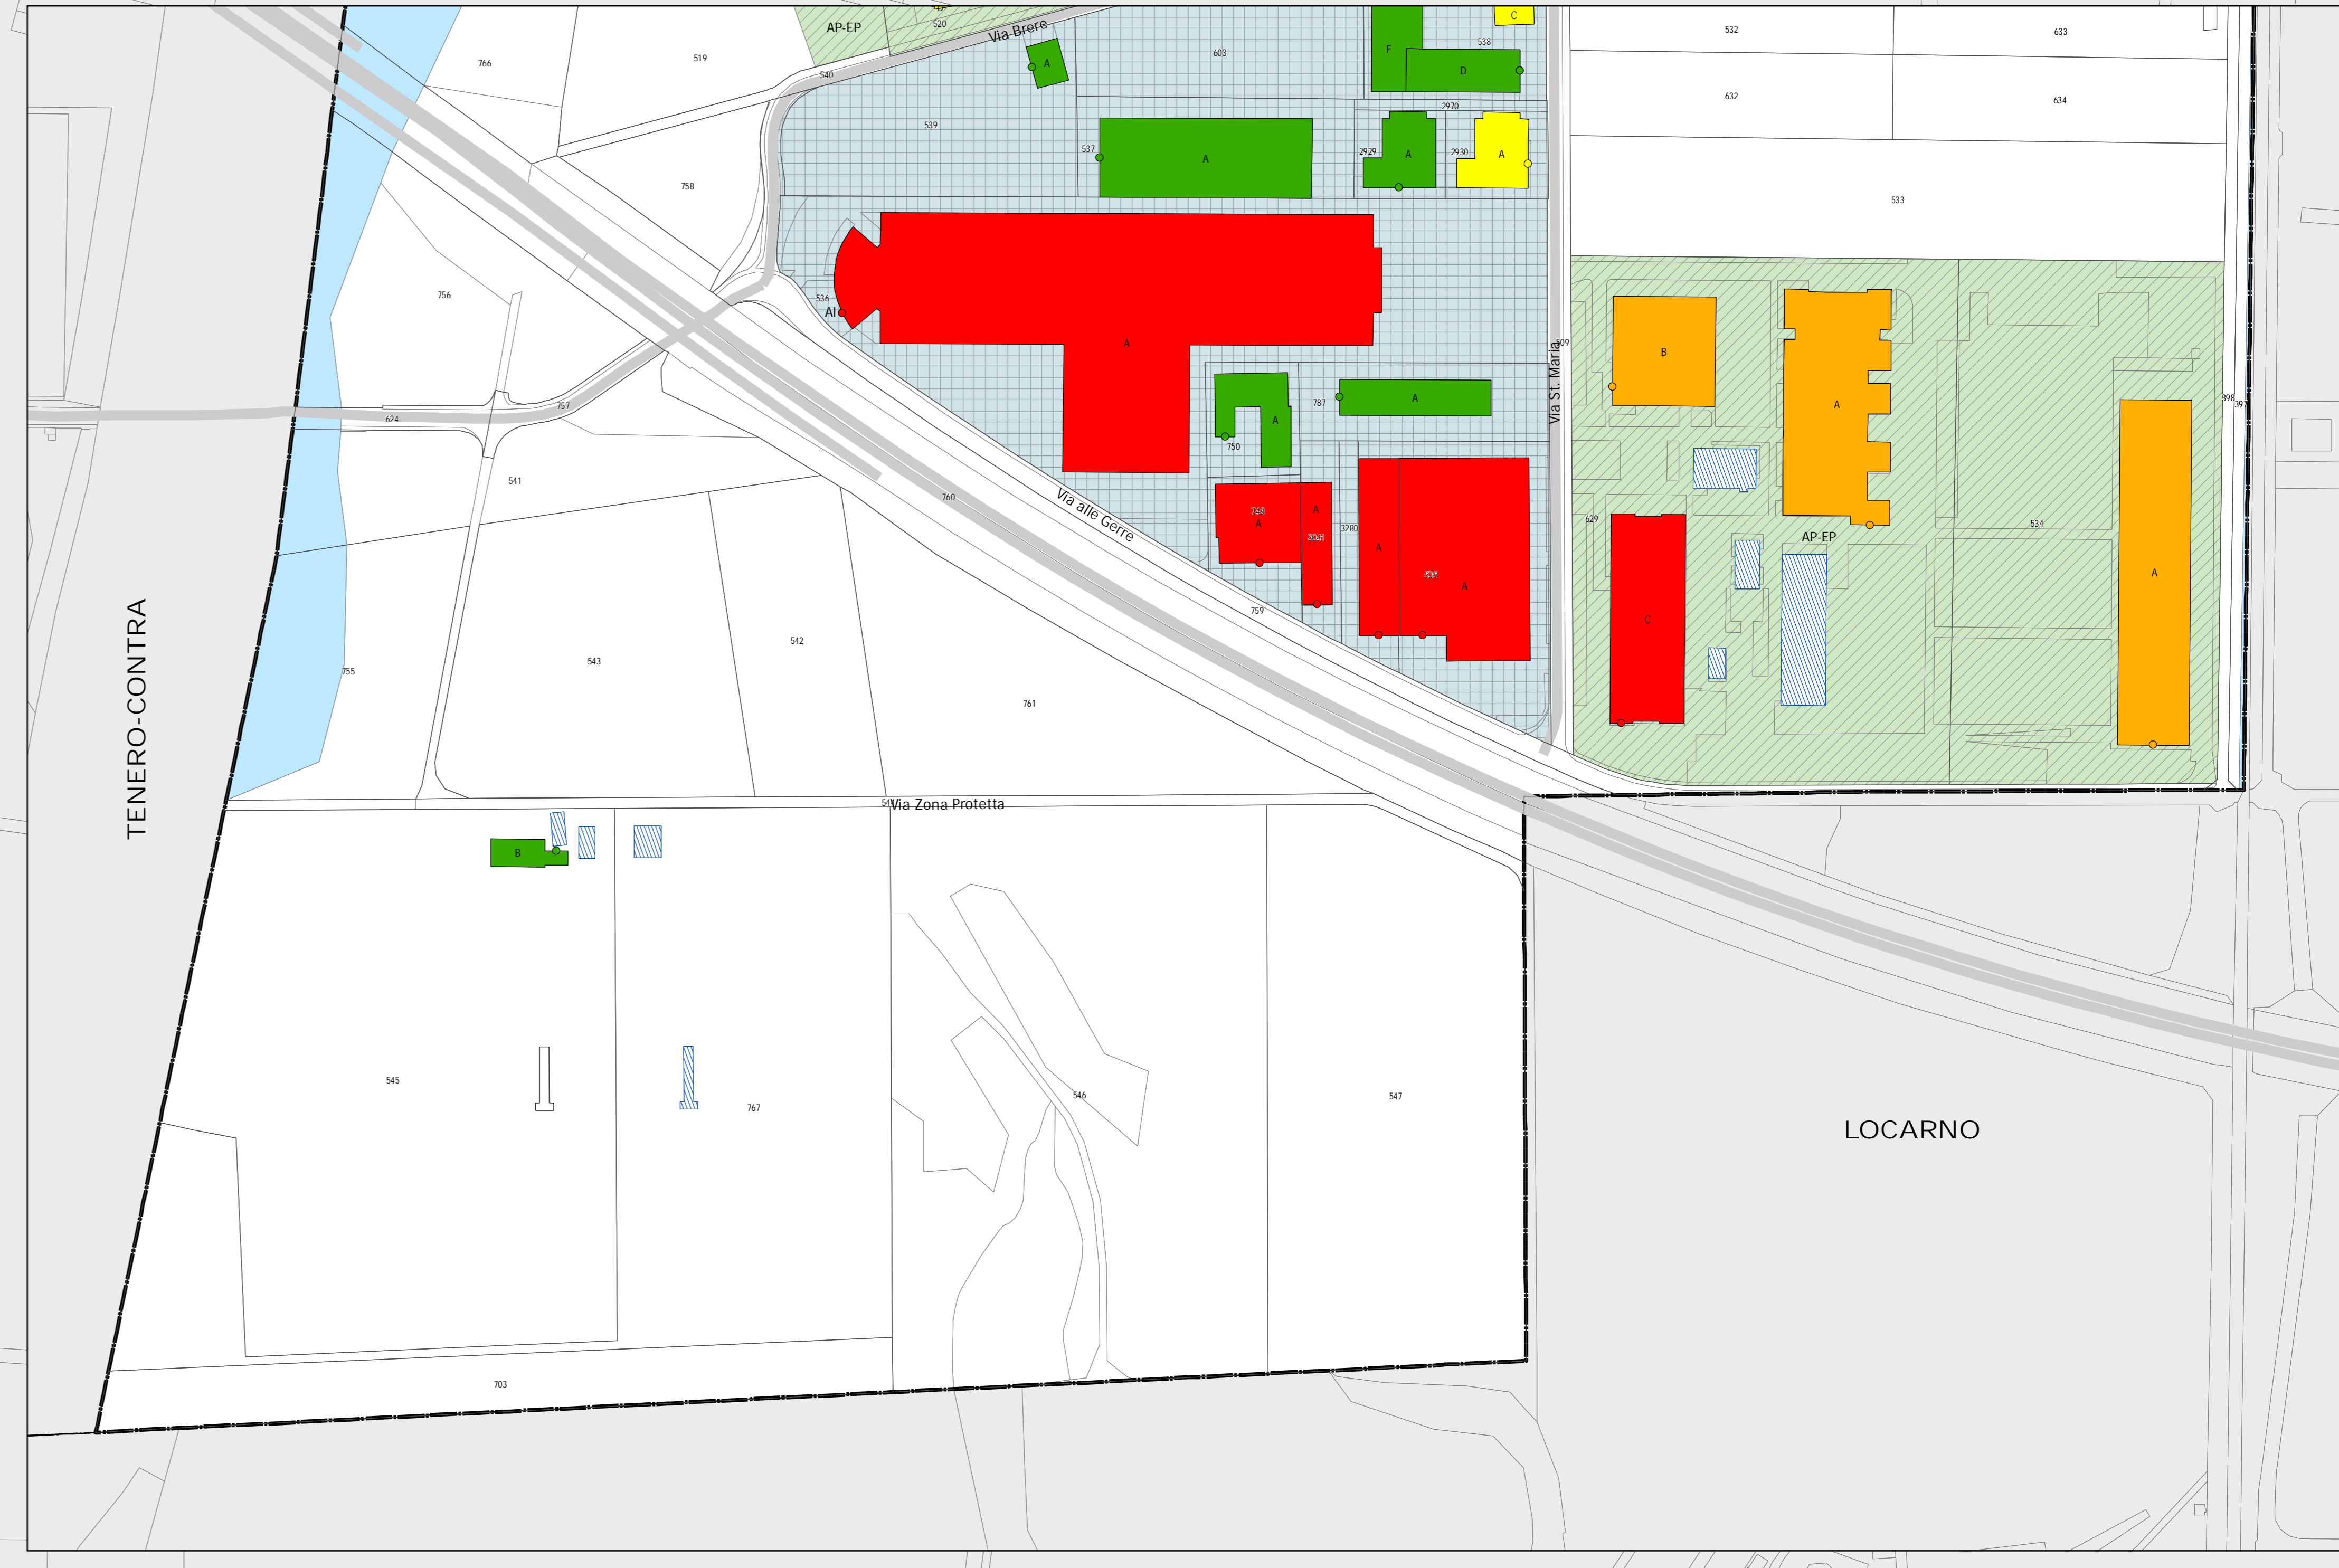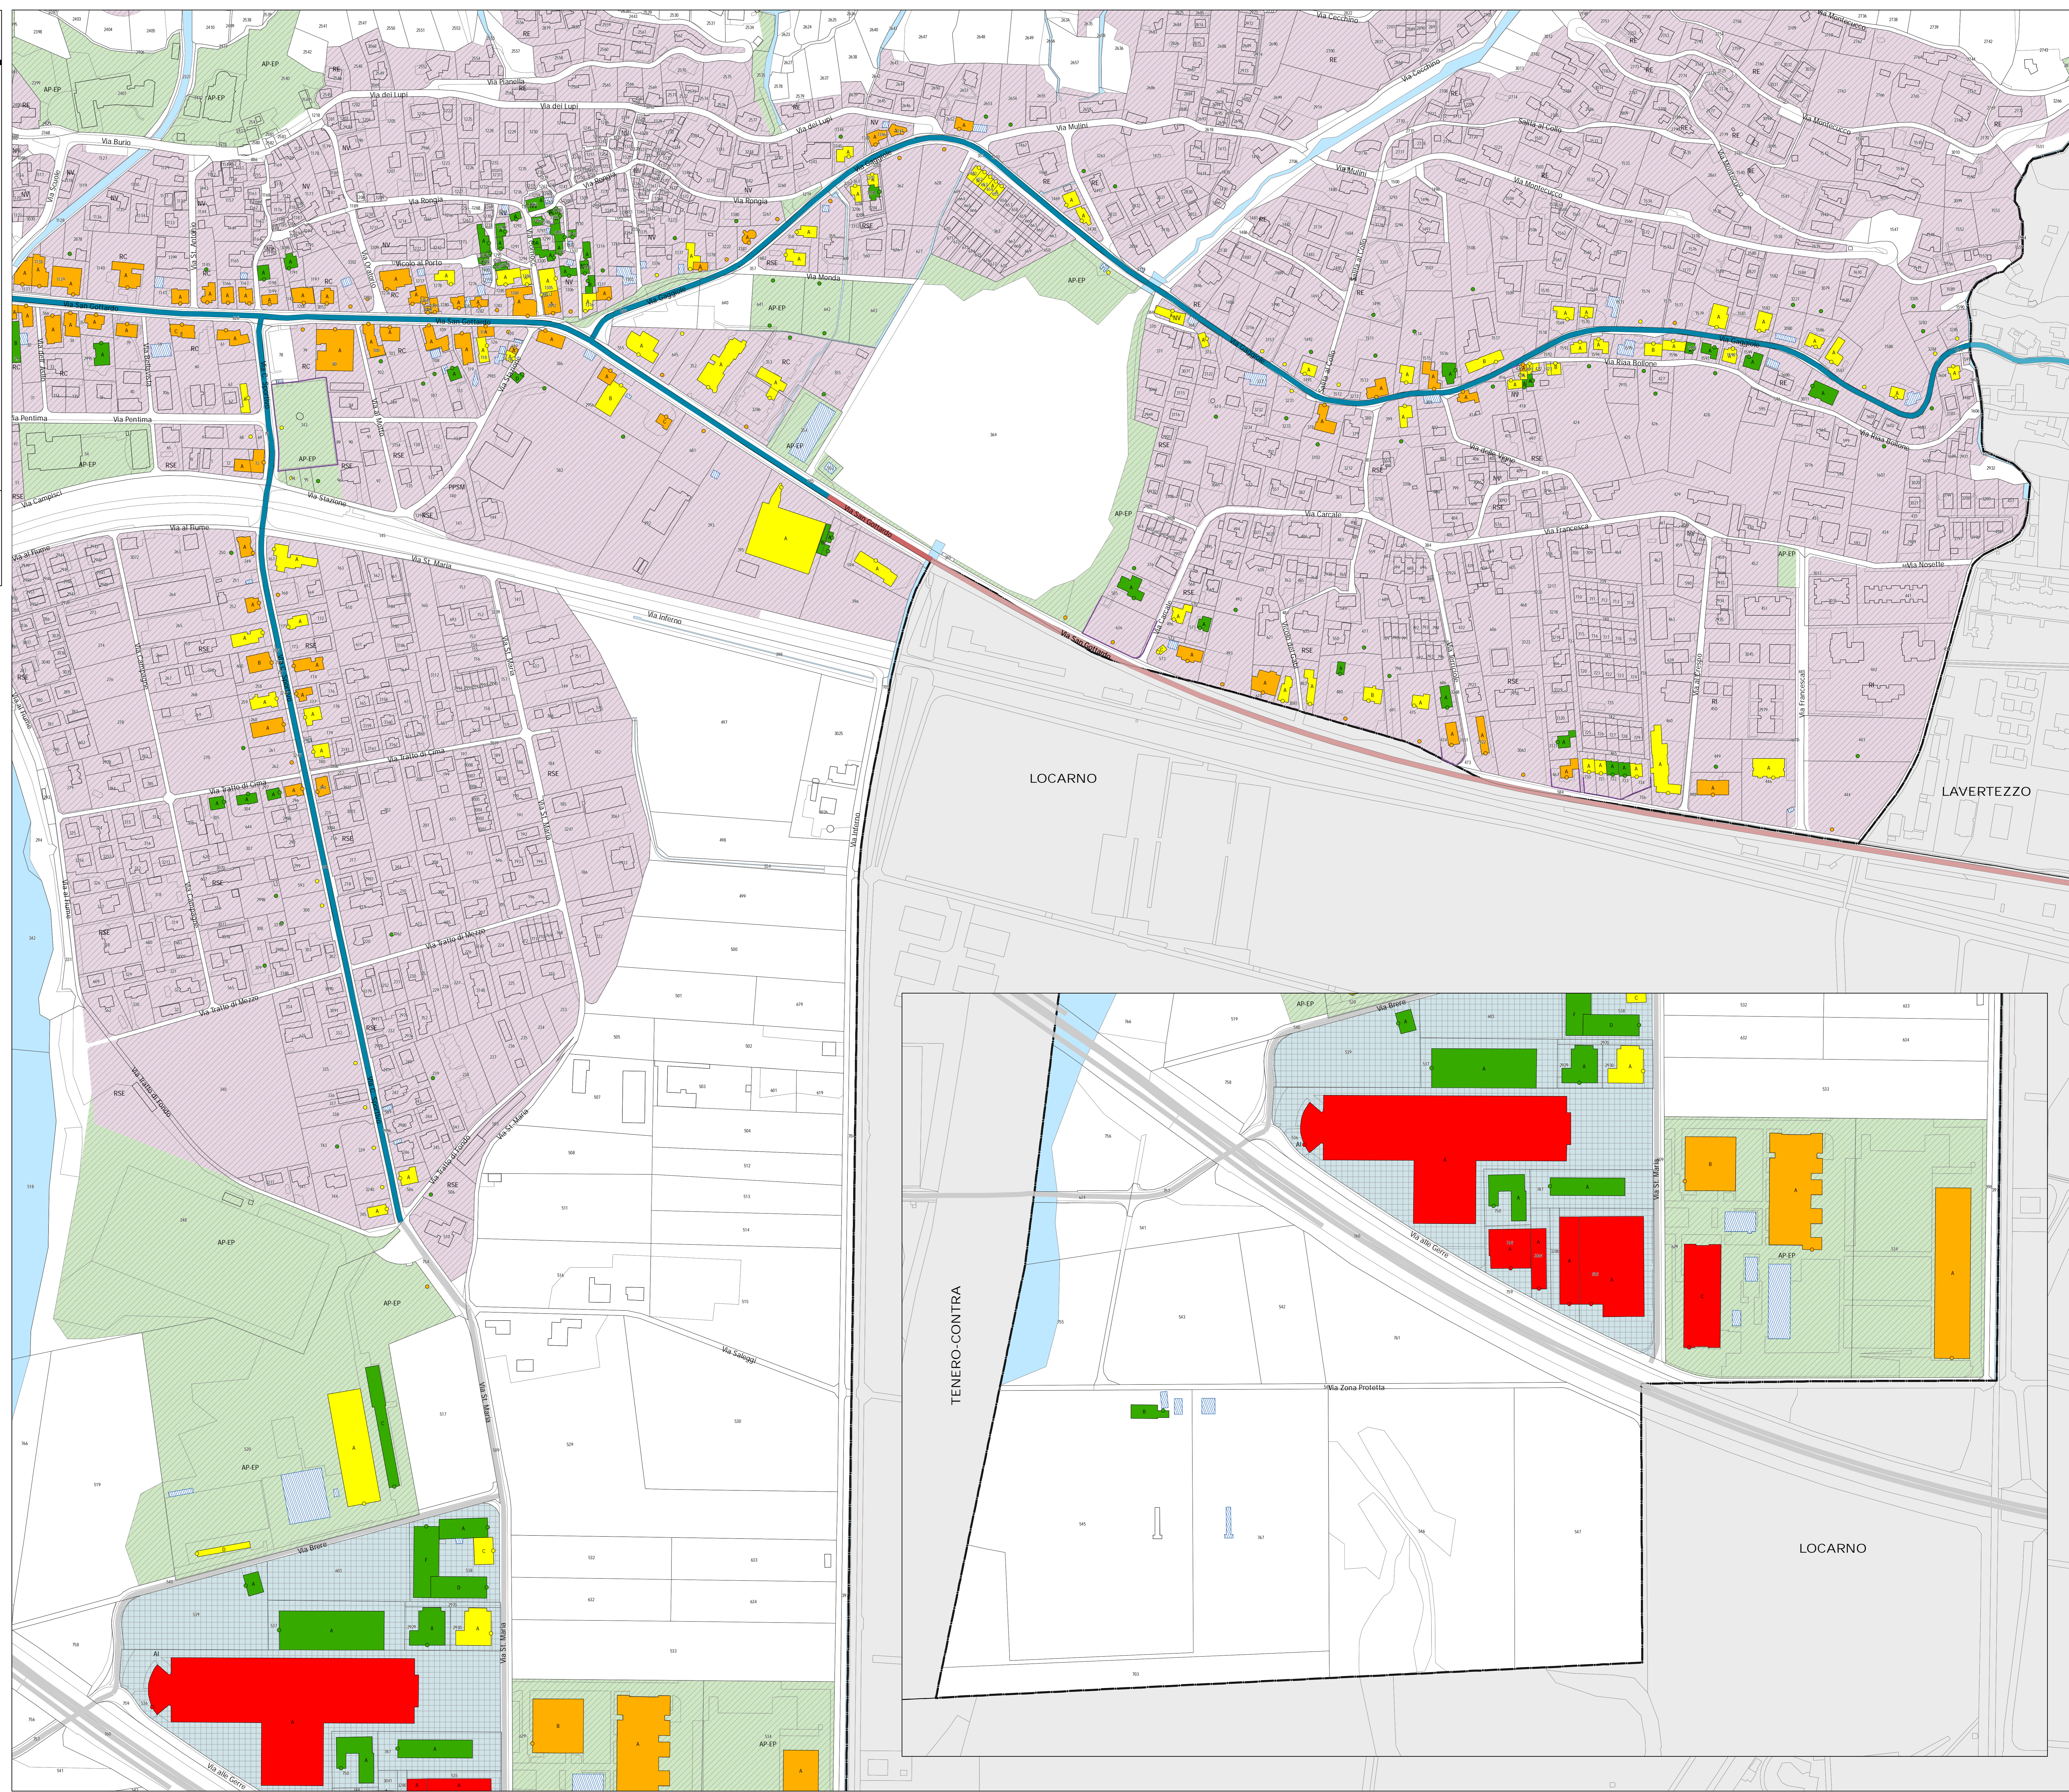

- #### Legenda
- Fonti di emissione**
- Impianti stradali considerati
- Provvedimenti di risanamento fonico**
- Pavimentazione fonoassorbente SDA4-12 [-3 dB(A)]
 - Riduzione della velocità di cartello da 60 a 50 km/h + Pav. fonoassorbente SDA4-12
- Edifici e punti di calcolo**
- Carico fonico uguale o superiore ai valori d'allarme (\geq VA)
 - Carico fonico superiore ai valori limite d'emissione ($>$ VLI $<$ VA)
 - Carico fonico inferiore ai valori limite d'emissione (\geq VP $<$ = VLI)
 - Carico fonico inferiore ai valori di pianificazione ($<$ VP)
 - Punto di immissione in campo libero
 - Edifici non sensibili (accessori)
 - Edifici non considerati (esterni al perimetro di calcolo)
- Gradi di sensibilità**
- II
 - III
- Zone del piano regolatore**
- ZONE RESIDENZIALI E MISTE**
 - NV, Zona dei nuclei vecchi
 - PPSM, Zona di piano particolareggiato Santa Maria
 - RE, Zona residenziale estensiva
 - RSE, Zona residenziale semi-estensiva
 - RI, Zona residenziale intensiva
 - RC, Zona residenziale commerciale
 - ZONE LAVORATIVE**
 - AI, Zona artigianale industriale
 - ZONE PER SCOPI PUBBLICI**
 - AP-EP, Zona per attrezzature ed edifici d'interesse pubblico
- Altri elementi**
- Ostacoli esistenti (barriere antirumore, muri)
 - Confine comunale

