

ti Repubblica e Cantone Ticino
 Dipartimento del territorio

Divisione dell'ambiente
 Sezione della protezione dell'aria,
 dell'acqua e del suolo

RISANAMENTO FONICO BELLINZONESE E LOCARNESE-VALLEMAGGIA

FASE PRIORITARIA

Progetto di risanamento fonico
 degli assi stradali cantonali e comunali del


COMUNE DI LAVERTEZZO

CARICO FONICO DIURNO SITUAZIONE 2036 prima del risanamento

Piano 2.1

Data:	27 marzo 2018
Scale:	1:1500
Dm.:	1260 x 914 mm
Operatore:	UPR

**UFFICIO DELLA PREVENZIONE
 DEI RUMORI**
 Via Franco Zerli 13
 6501 BELLINZONA
 tel. 091 / 814 29 51
 fax: 091 / 814 29 79
 e-mail: di@upr.ch

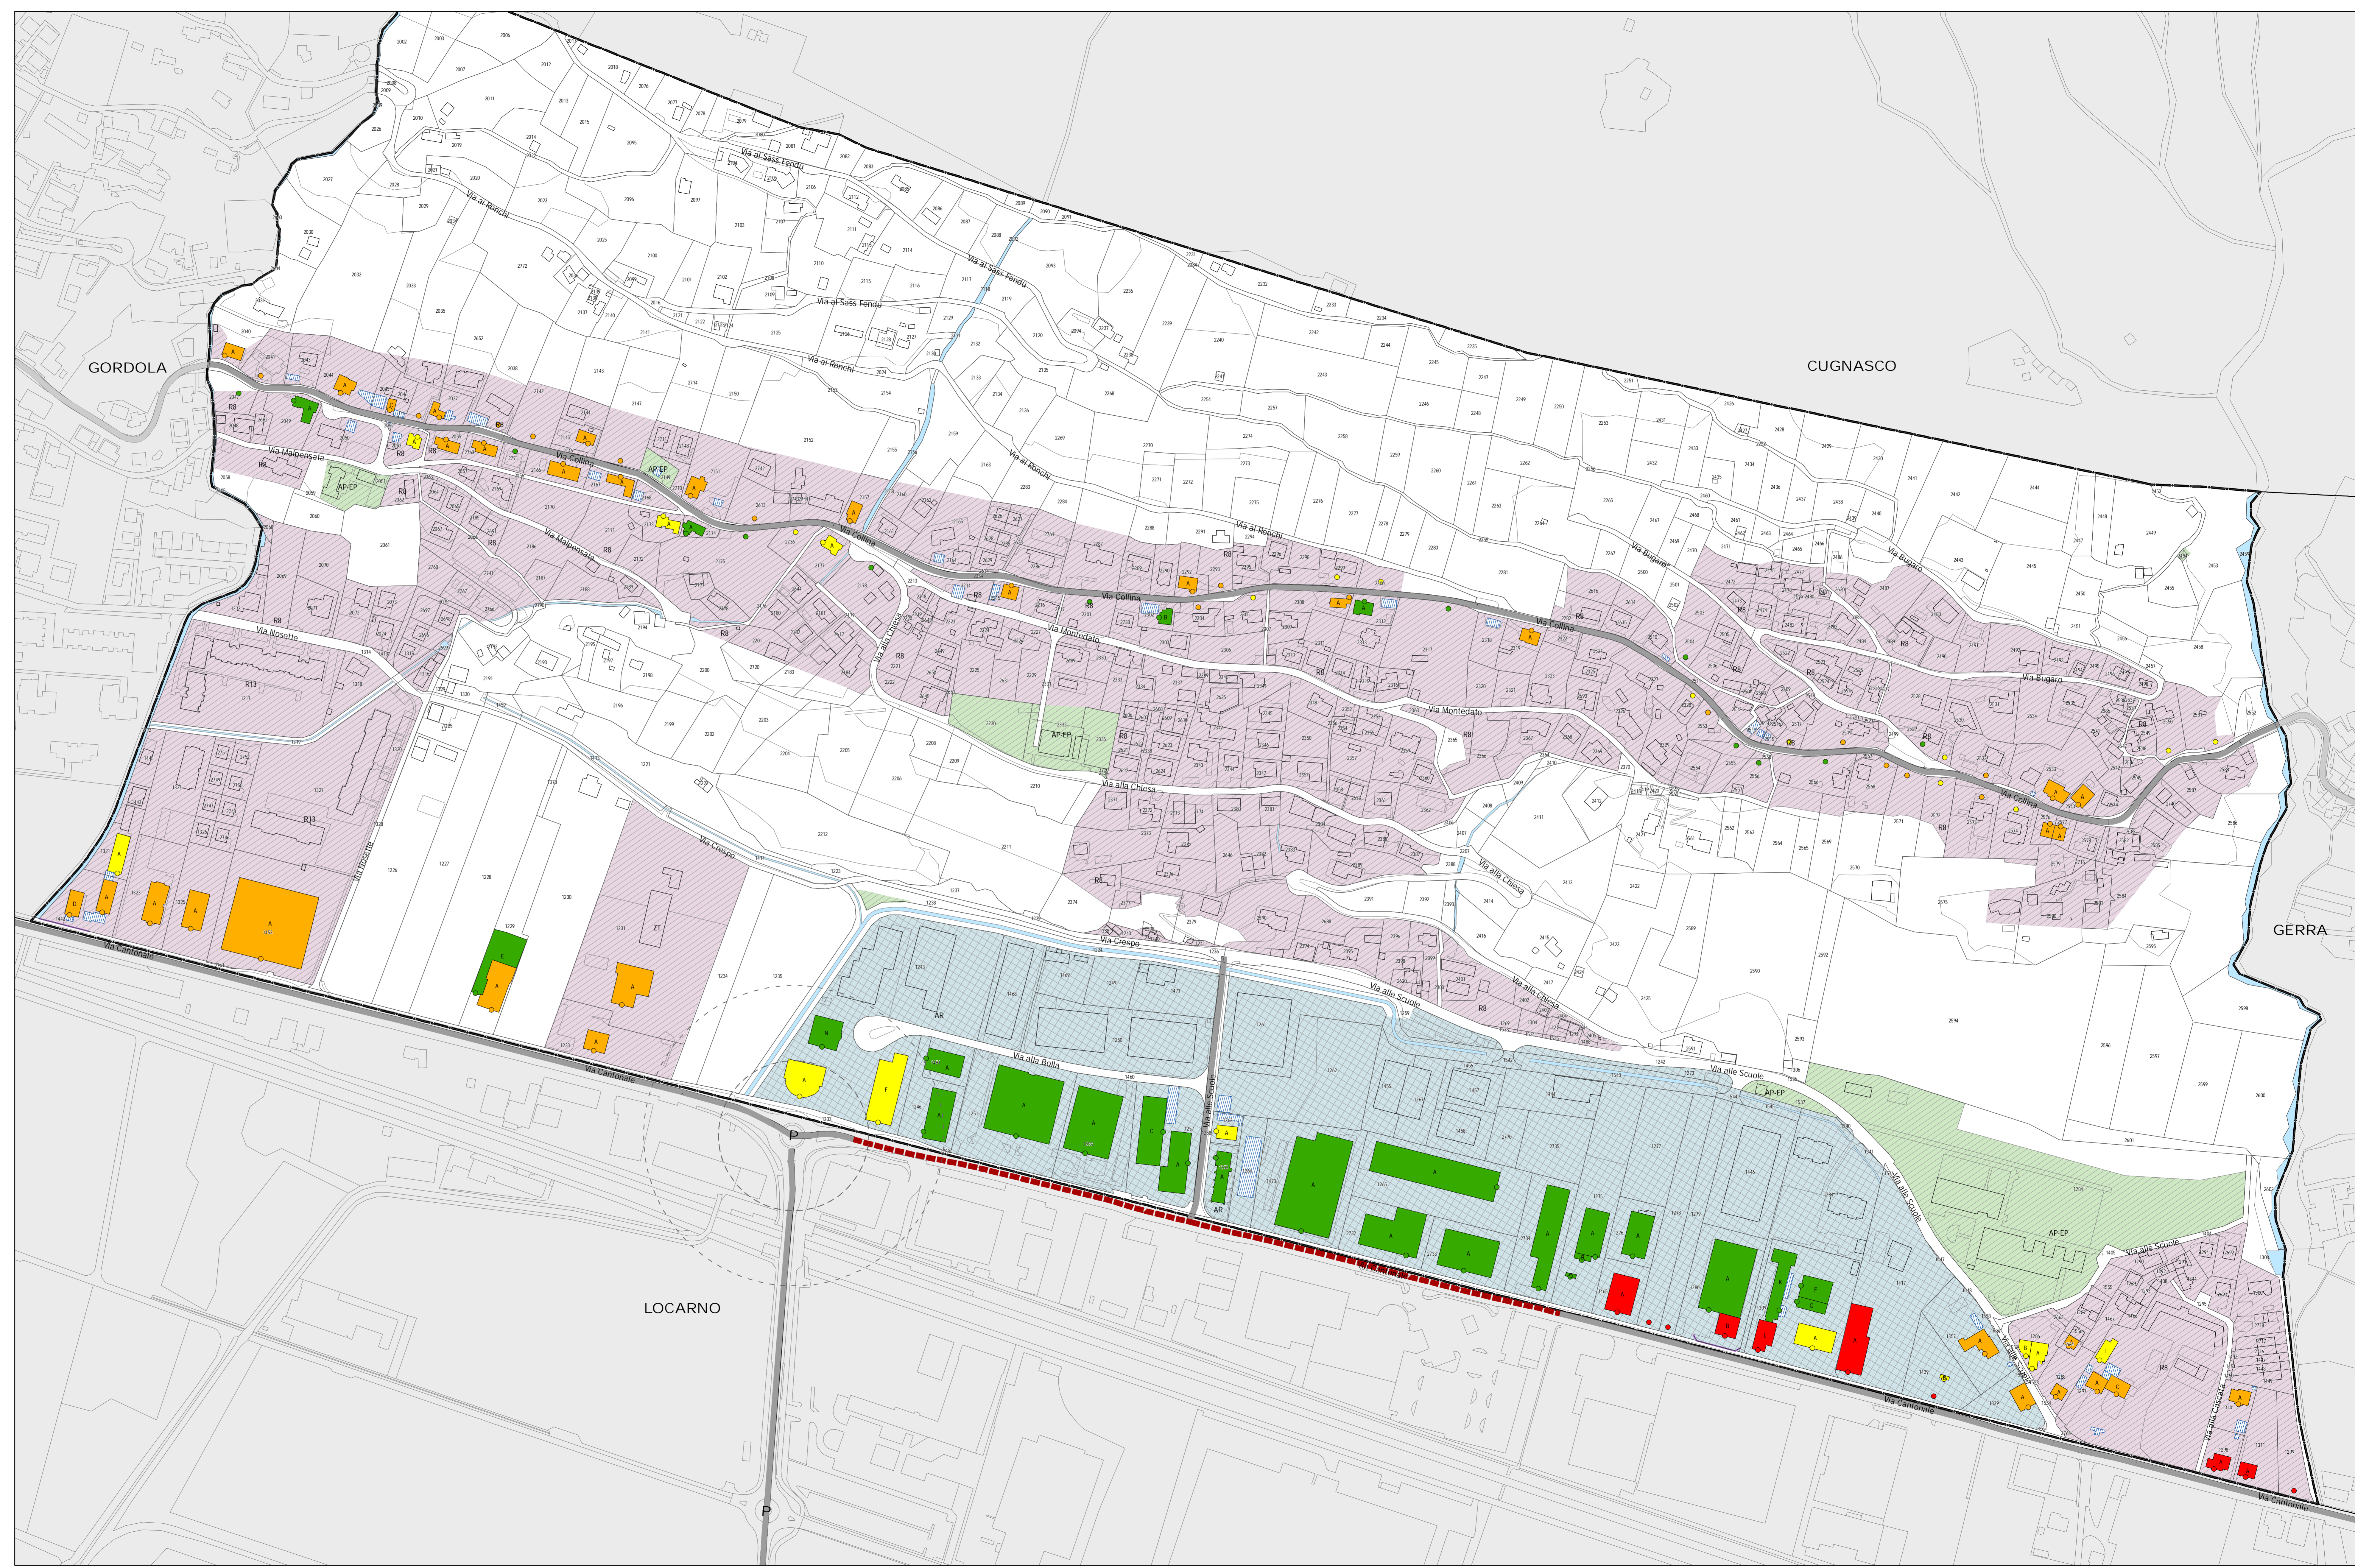

Legenda

Fonti di emissione

- Impianti stradali considerati

Edifici e punti di calcolo

- Carico fonico uguale o superiore ai valori d'allarme ($\geq VA$)
- Carico fonico superiore ai valori limite d'immissione ($> VLI < VA$)
- Carico fonico inferiore ai valori limite d'immissione ($\geq VP < VLI$)
- Carico fonico inferiore ai valori di pianificazione ($< VP$)
- Punto di immissione in campo libero
- Edifici non sensibili (accessori)
- Edifici non considerati (esterni al perimetro di calcolo)

Gradi di sensibilità

- II
- III

Zone del piano regolatore

- ZONE RESIDENZIALI E MISTE**
 - NV, Zona del nucleo tradizionale
 - R2b, Zona residenziale estensiva
 - R8, Zona residenziale primaria del piano
 - R13, Zona residenziale intensiva
 - ZRP, Zona residenziale d'interesse pubblico
 - ZT, Zona a carattere turistico
- ZONE LAVORATIVE**
 - AR, Zona artigianale e commerciale
- ZONE PER SCOPI PUBBLICI**
 - AP-EP, Zona per attrezzature ed edifici d'interesse pubblico

Altri elementi

- Rotonda e relative aree di influenza (50-100m)
- Ostacoli esistenti (barriere antirumore, muri)
- Confine comunale

Comparti interessati da altri progetti di risanamento

- Impianti stradali il cui risanamento è deciso nell'ambito del progetto Riassetto viario e innalzamento del campo stradale Via Cantonale Zona Bolla - Nuova Rotonda Riazino