

**RISANAMENTO FONICO  
 BELLINZONESE E  
 LOCARNESE-VALLEMAGGIA  
 FASE PRIORITARIA**

Progetto di risanamento fonico  
 degli assi stradali cantonali e comunali del

**COMUNE DI LOCARNO**

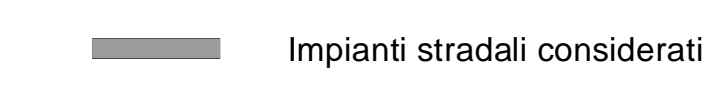
**CARICO FONICO DIURNO  
 SITUAZIONE 2036  
 prima del risanamento**

Piano 2.1b

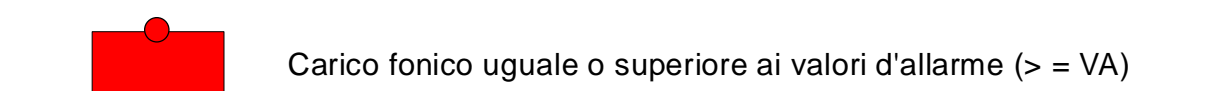
Data: 27 marzo 2018 Scala: 1:1500 Dim.: 1630 x 914 mm Operatore: UPR	<b>UFFICIO DELLA PREVENZIONE          DEI RUMORI</b> Via Franco Zoni 13 6501 BELLINZONA tel. 091 / 814 29 51 fax 091 / 814 29 79 e-mail: uffpr@upr.ch
---	--

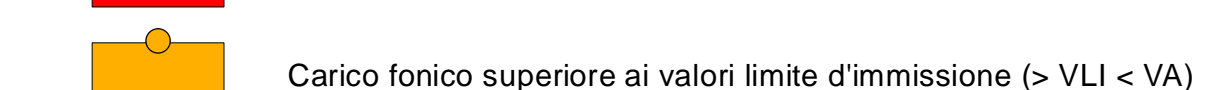
**Legenda**

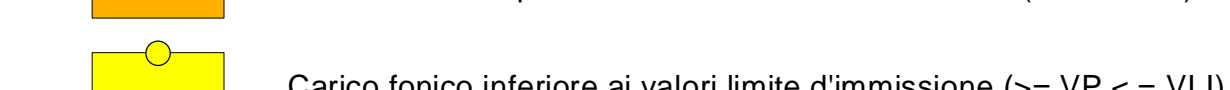
**Fonti di emissione**

 Impianti stradali considerati

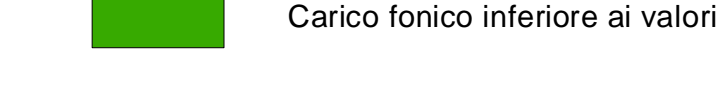
**Edifici e punti di calcolo**

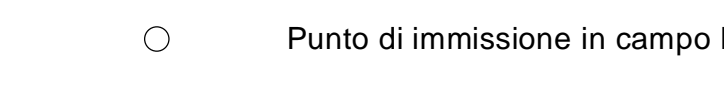
 Carico fonico uguale o superiore ai valori d'allarme ( $\geq VA$ )

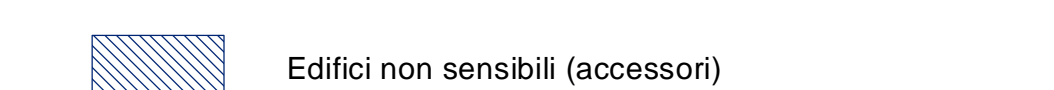
 Carico fonico superiore ai valori limite d'emissione ( $> VLI < VA$ )

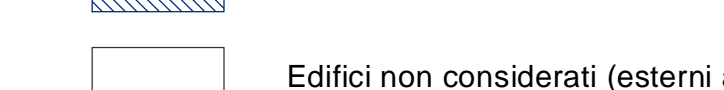
 Carico fonico inferiore ai valori limite d'emissione ( $\geq VP < VLI$ )

 Carico fonico inferiore ai valori di pianificazione ( $< VP$ )

 Punto di immissione in campo libero

 Edifici non sensibili (accessori)

 Edifici non considerati (esteri al perimetro di calcolo)

 Edifici non considerati (esteri al perimetro di calcolo)

 Edifici non considerati (esteri al perimetro di calcolo)

**Gradi di sensibilità**

 II

 III

**Zone del piano regolatore**

**ZONE RESIDENZIALI E MISTE**

PP-CTS, Zona soggetta al Piano particolareggiato del centro tradizionale di Soldano

PP-QM, Zona soggetta al Piano particolareggiato del quartiere Moretina

R2, Zona residenziale di collina

R3, Zona residenziale pademontana

R4, Zona di Soldano

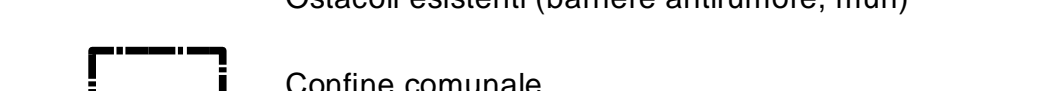
RV, Zona del quartiere Campagna

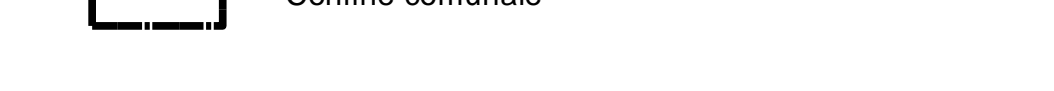
**ZONE PER SCOPI PUBBLICI**

AP, Zona attrezzature pubbliche

EP, Zona edifici pubblici

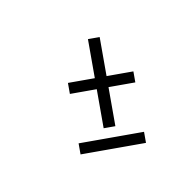
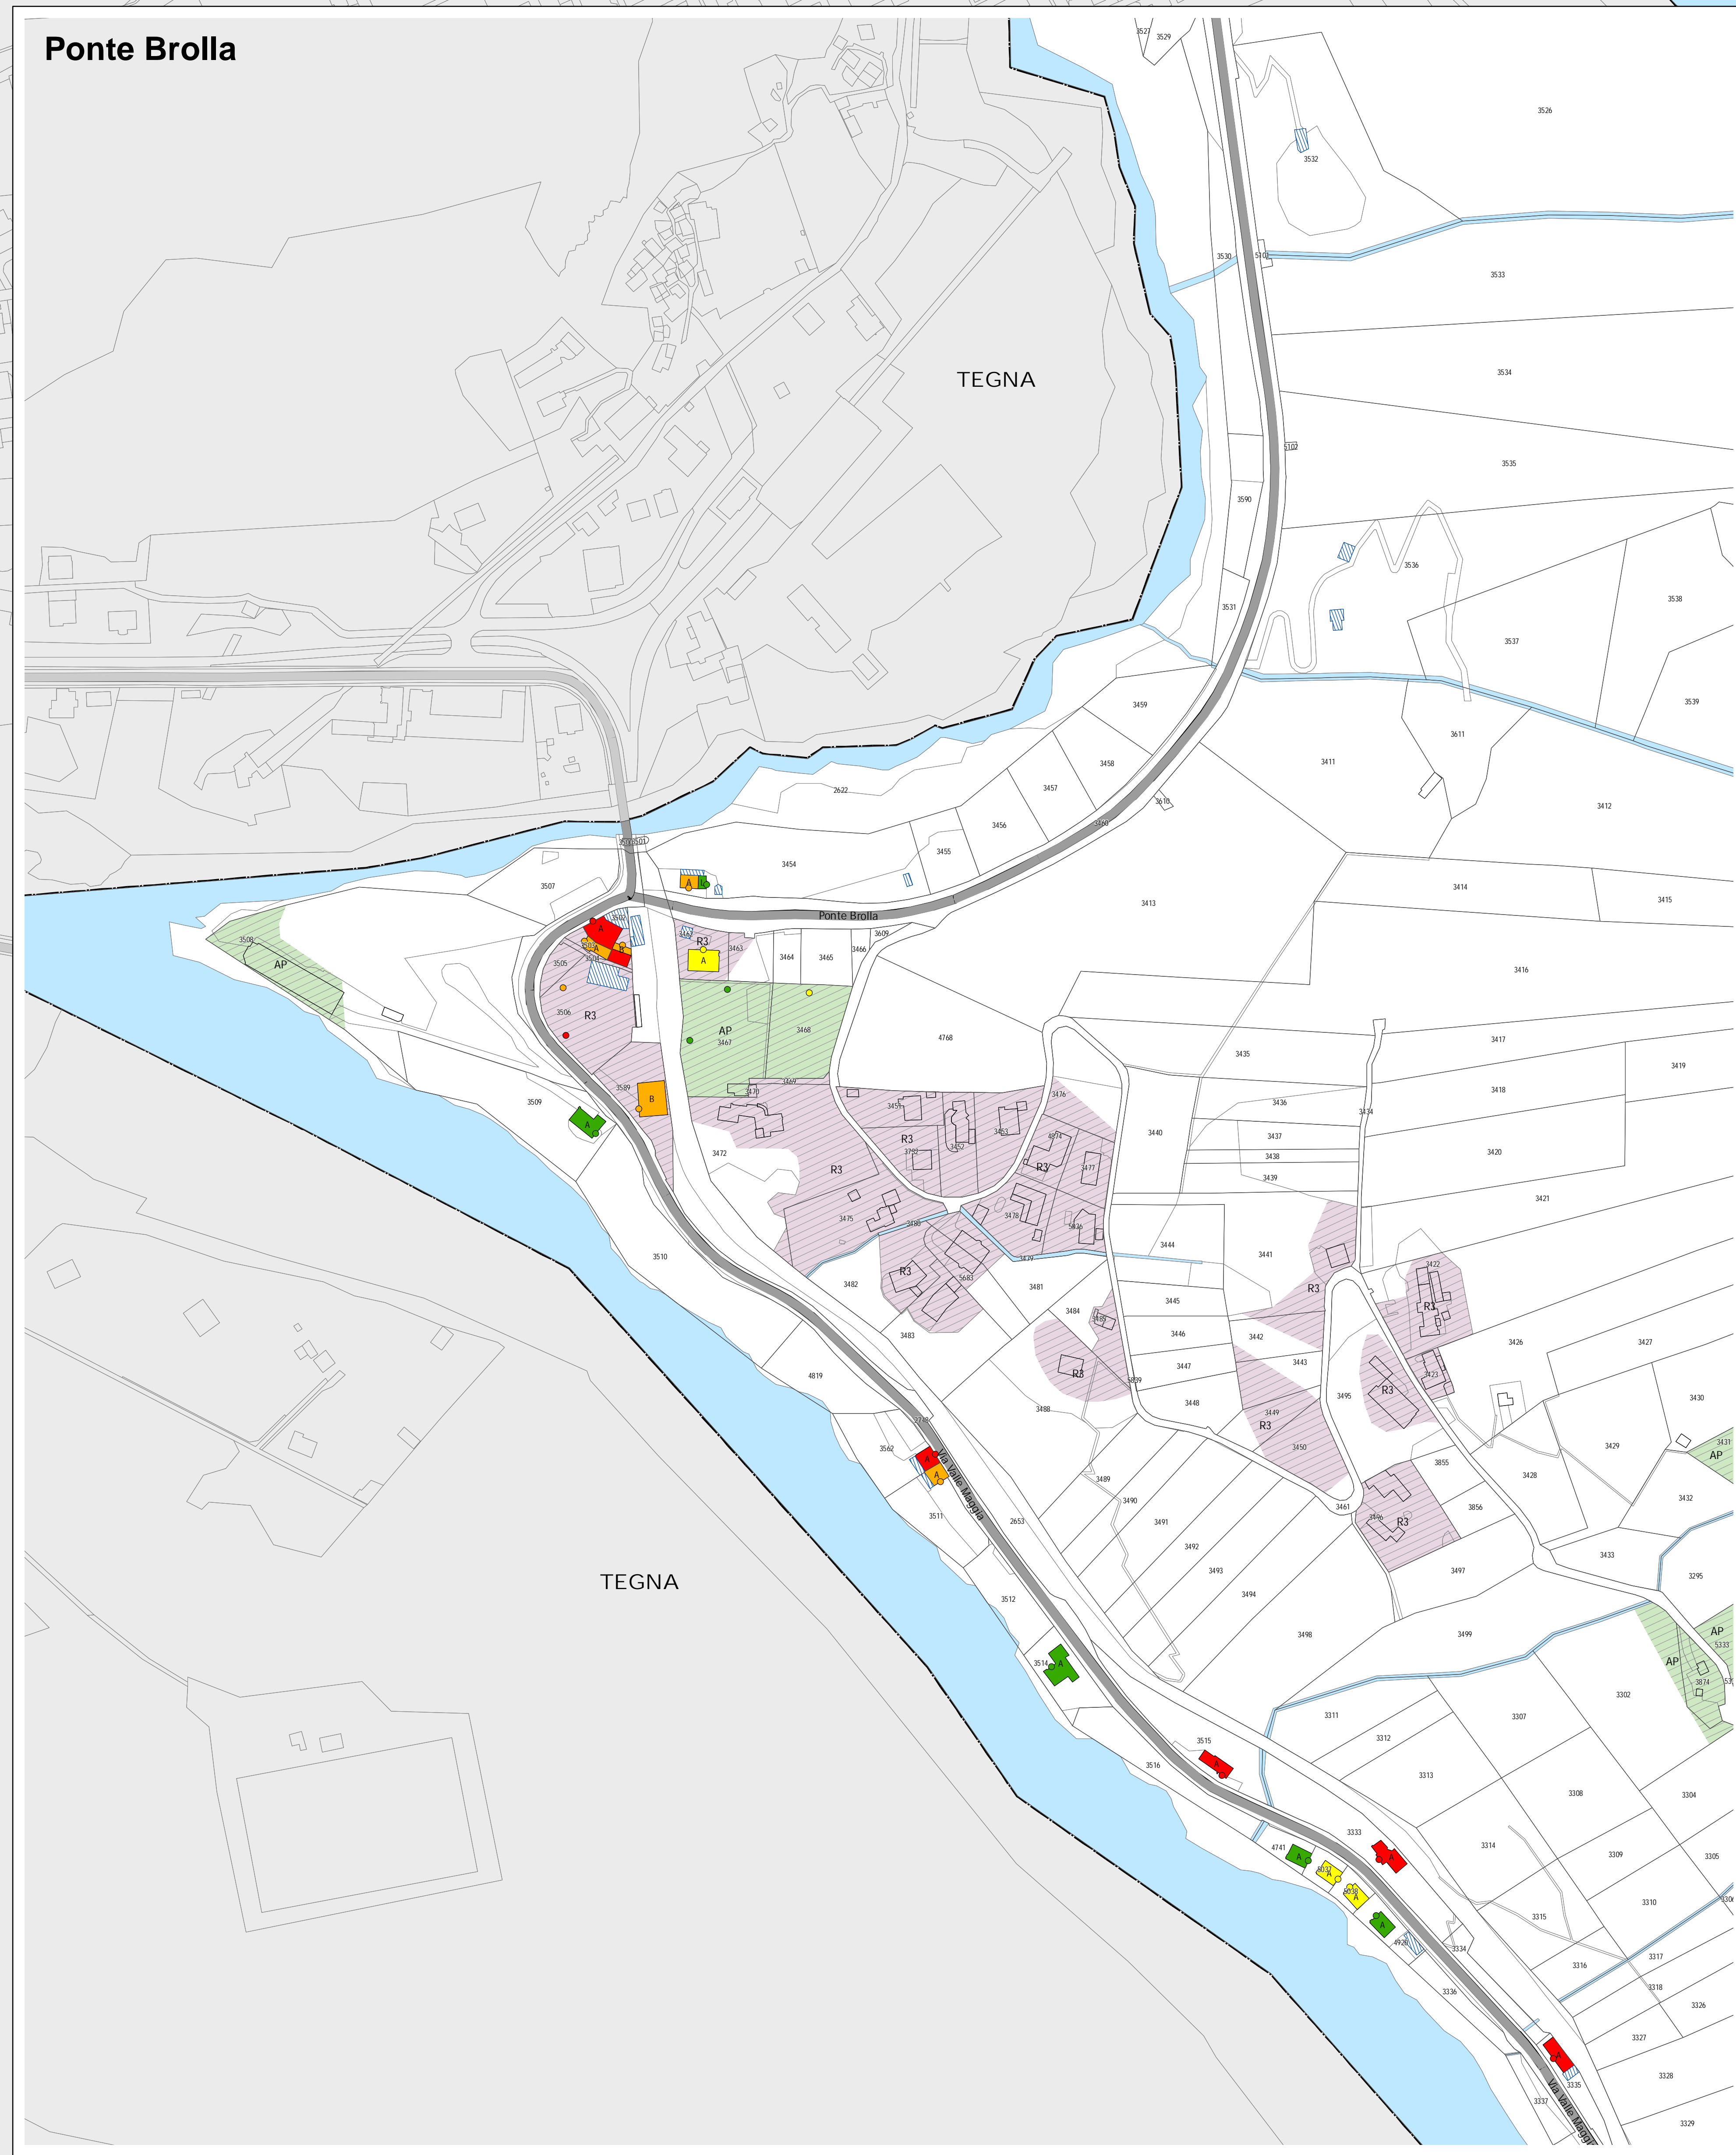
 
**Altri elementi**

 Incrocio semaforico e relative aree di influenza (50-100m)

 Rotonda e relative aree di influenza (50-100m)

 Ostacoli esistenti (barriere antirumore, muri)

 Confine comunale



ASCONA